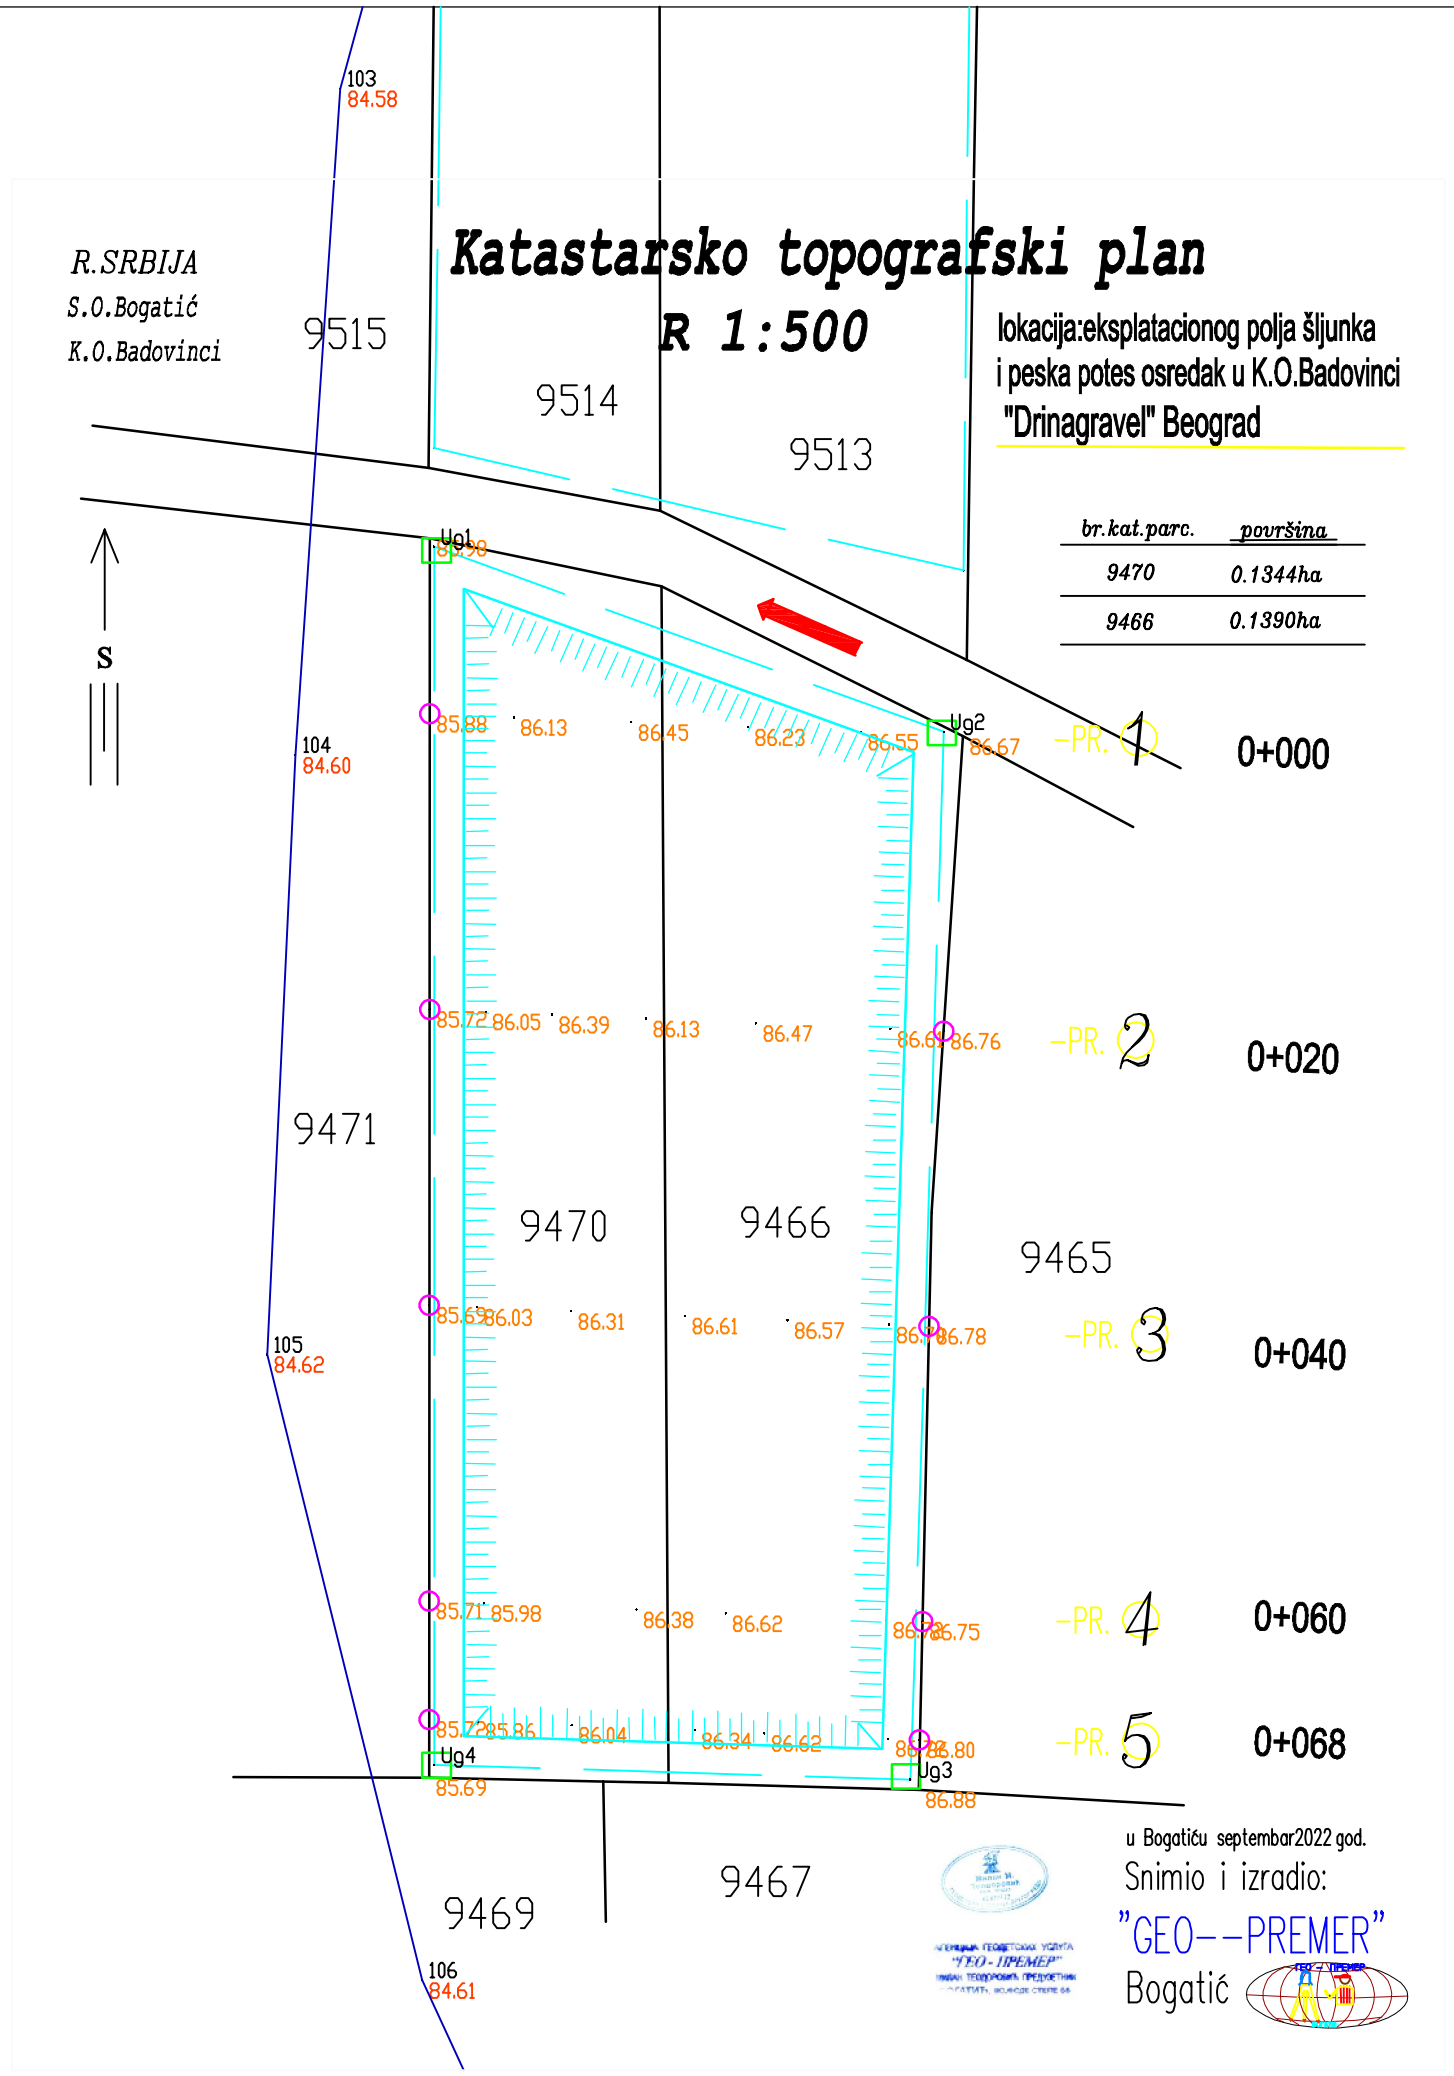

Oznake ugaonih tačaka	Koordinate 7.sistem	
	X	Y
T1	7 368 129.08	4 959 824.95
T2	7 368 163.09	4 959 811.17
T3	7 368 158.24	4 959 740.37
T4	7 368 126.05	4 959 742.56

HSPINŽENJERING
LOZNICA, B.JUGOVICA 4
Tel/fax 015 871 - 172

INVESTITOR: DRINA GRAVEL doo BEOGRAD

OBJEKAT: POLJE ZA VAĐENJE REČNIH NANOSA OSREDAK

Odgovorni projektant: V.Petrovic d.i.g.

Projekat: PROJEKAT VAĐENJA RECNIH NANOSA

Projektant: V.Petrovic d.i.g.

Naziv crteža: **SITUACIJA**

Saradnik:

Datum: 11.2022.

Broj registra:

Razmera: R 1:500

List: 2.

Formular F-06