R.SRBIJA
S.O.Bogatić
K.O.Badovinci

Katastarsko topografski plan
R 1:500

lokacija:eksplatacionog polja šljunka
i peska potes osredak u K.O.Badovinci
"Drinagravel" DOO Badovinci

br.kat.parc.	površina
9513	0.1156ha
9514	0.0751ha

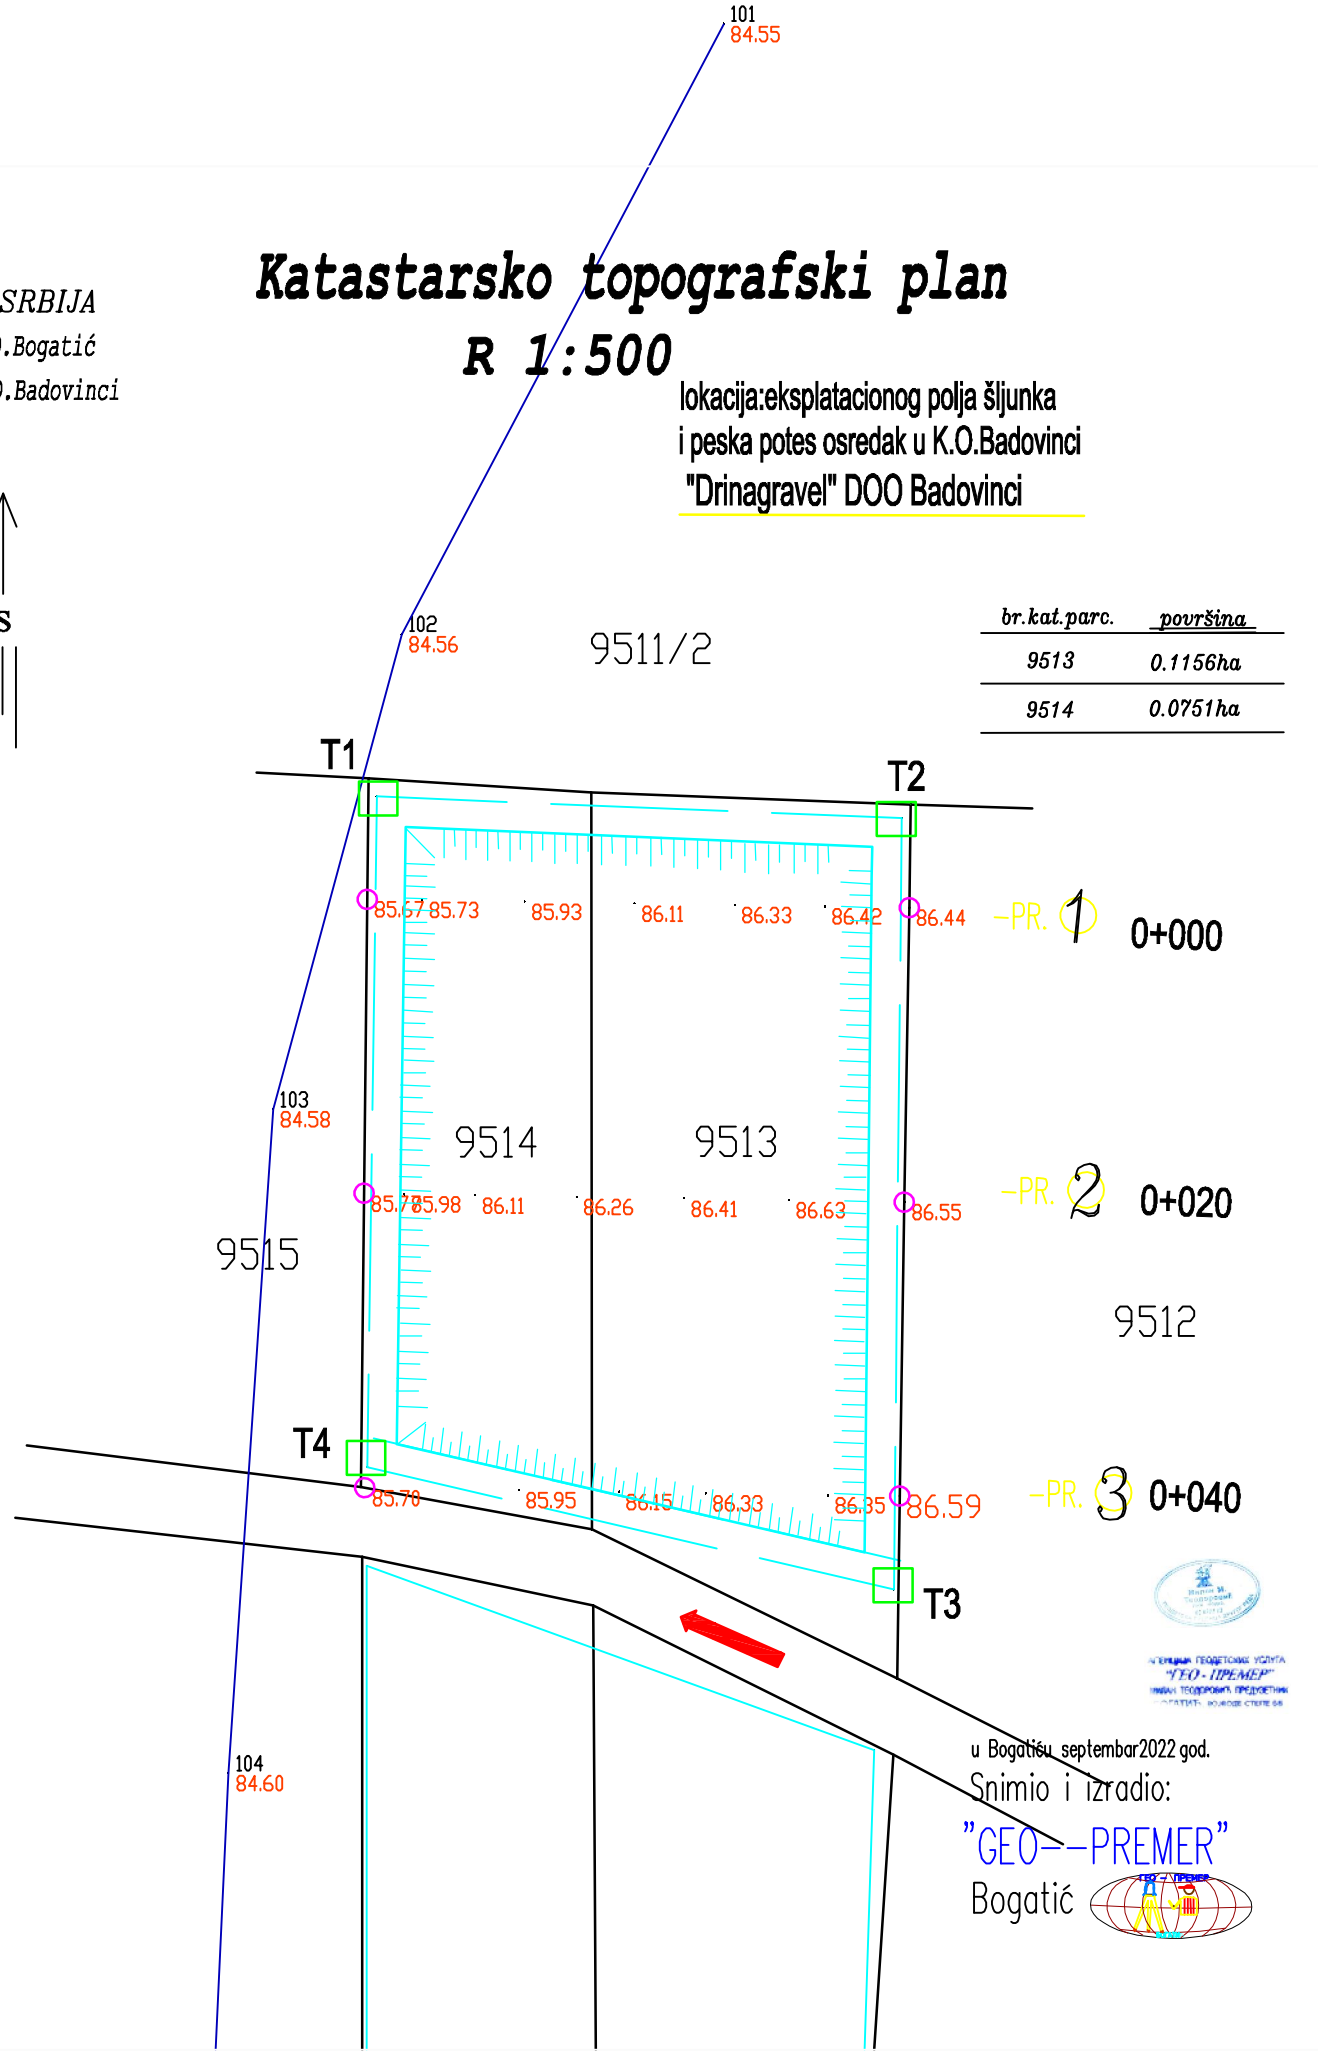

Oznake ugaonih tačaka	Koordinate 7.sistem	
	X	Y
T1	7 368 131.68	4 959 877.18
T2	7 368 167.29	4 959 874.38
T3	7 368 164.82	4 959 822.03
T4	7 368 129.35	4 959 831.64

HSPINŽENJERING
LOZNICA, B.JUGOVICA 4
Tel/fax 015 871 - 172

INVESTITOR: DRINA GRAVEL doo BEOGRAD

OBJEKAT: POLJE ZA VAĐENJE REČNIH NANOSA OSREDAK

Odgovorni projektant:	V.Petrovic d.i.g.	Projekat: PROJEKAT VAĐENJA RECNIH NANOSA			
Projektant:	V.Petrovic d.i.g.	Naziv crteža: SITUACIJA			
Saradnik:		Datum: 11.2022.	Broj registra:	Razmera: R 1:500	List: 2.

Formular F-06