

PREGLEDNA SITUACIJA
POZAJMIŠTA MATERIJALA
NA R. DUNAV KM. 1049+700 - 1050+000

R = 1 : 10.000

Legenda :



Eksploataciono polje

Geodetska organizacija :

HB

HIDRO-BAZA

Patrisa Lumnbe 6

11060 Beograd

Republika Srbija

PIB: 100207245

MB: 17259571

Investitor " HIDRO - BAZA AGREGATI " Beograd

Kompleks / Objekat / Mesto gradnje

POZAJMIŠTE MATERIJAL
NA RECI DUNAV KM 1049+700 - 1050+000


Datum	Ime i prezime	Paraf
-------	---------------	-------

Odg.inžinjer ---

Suimanje ---

Naziv creča

PREGLEDNA SITUACIJA

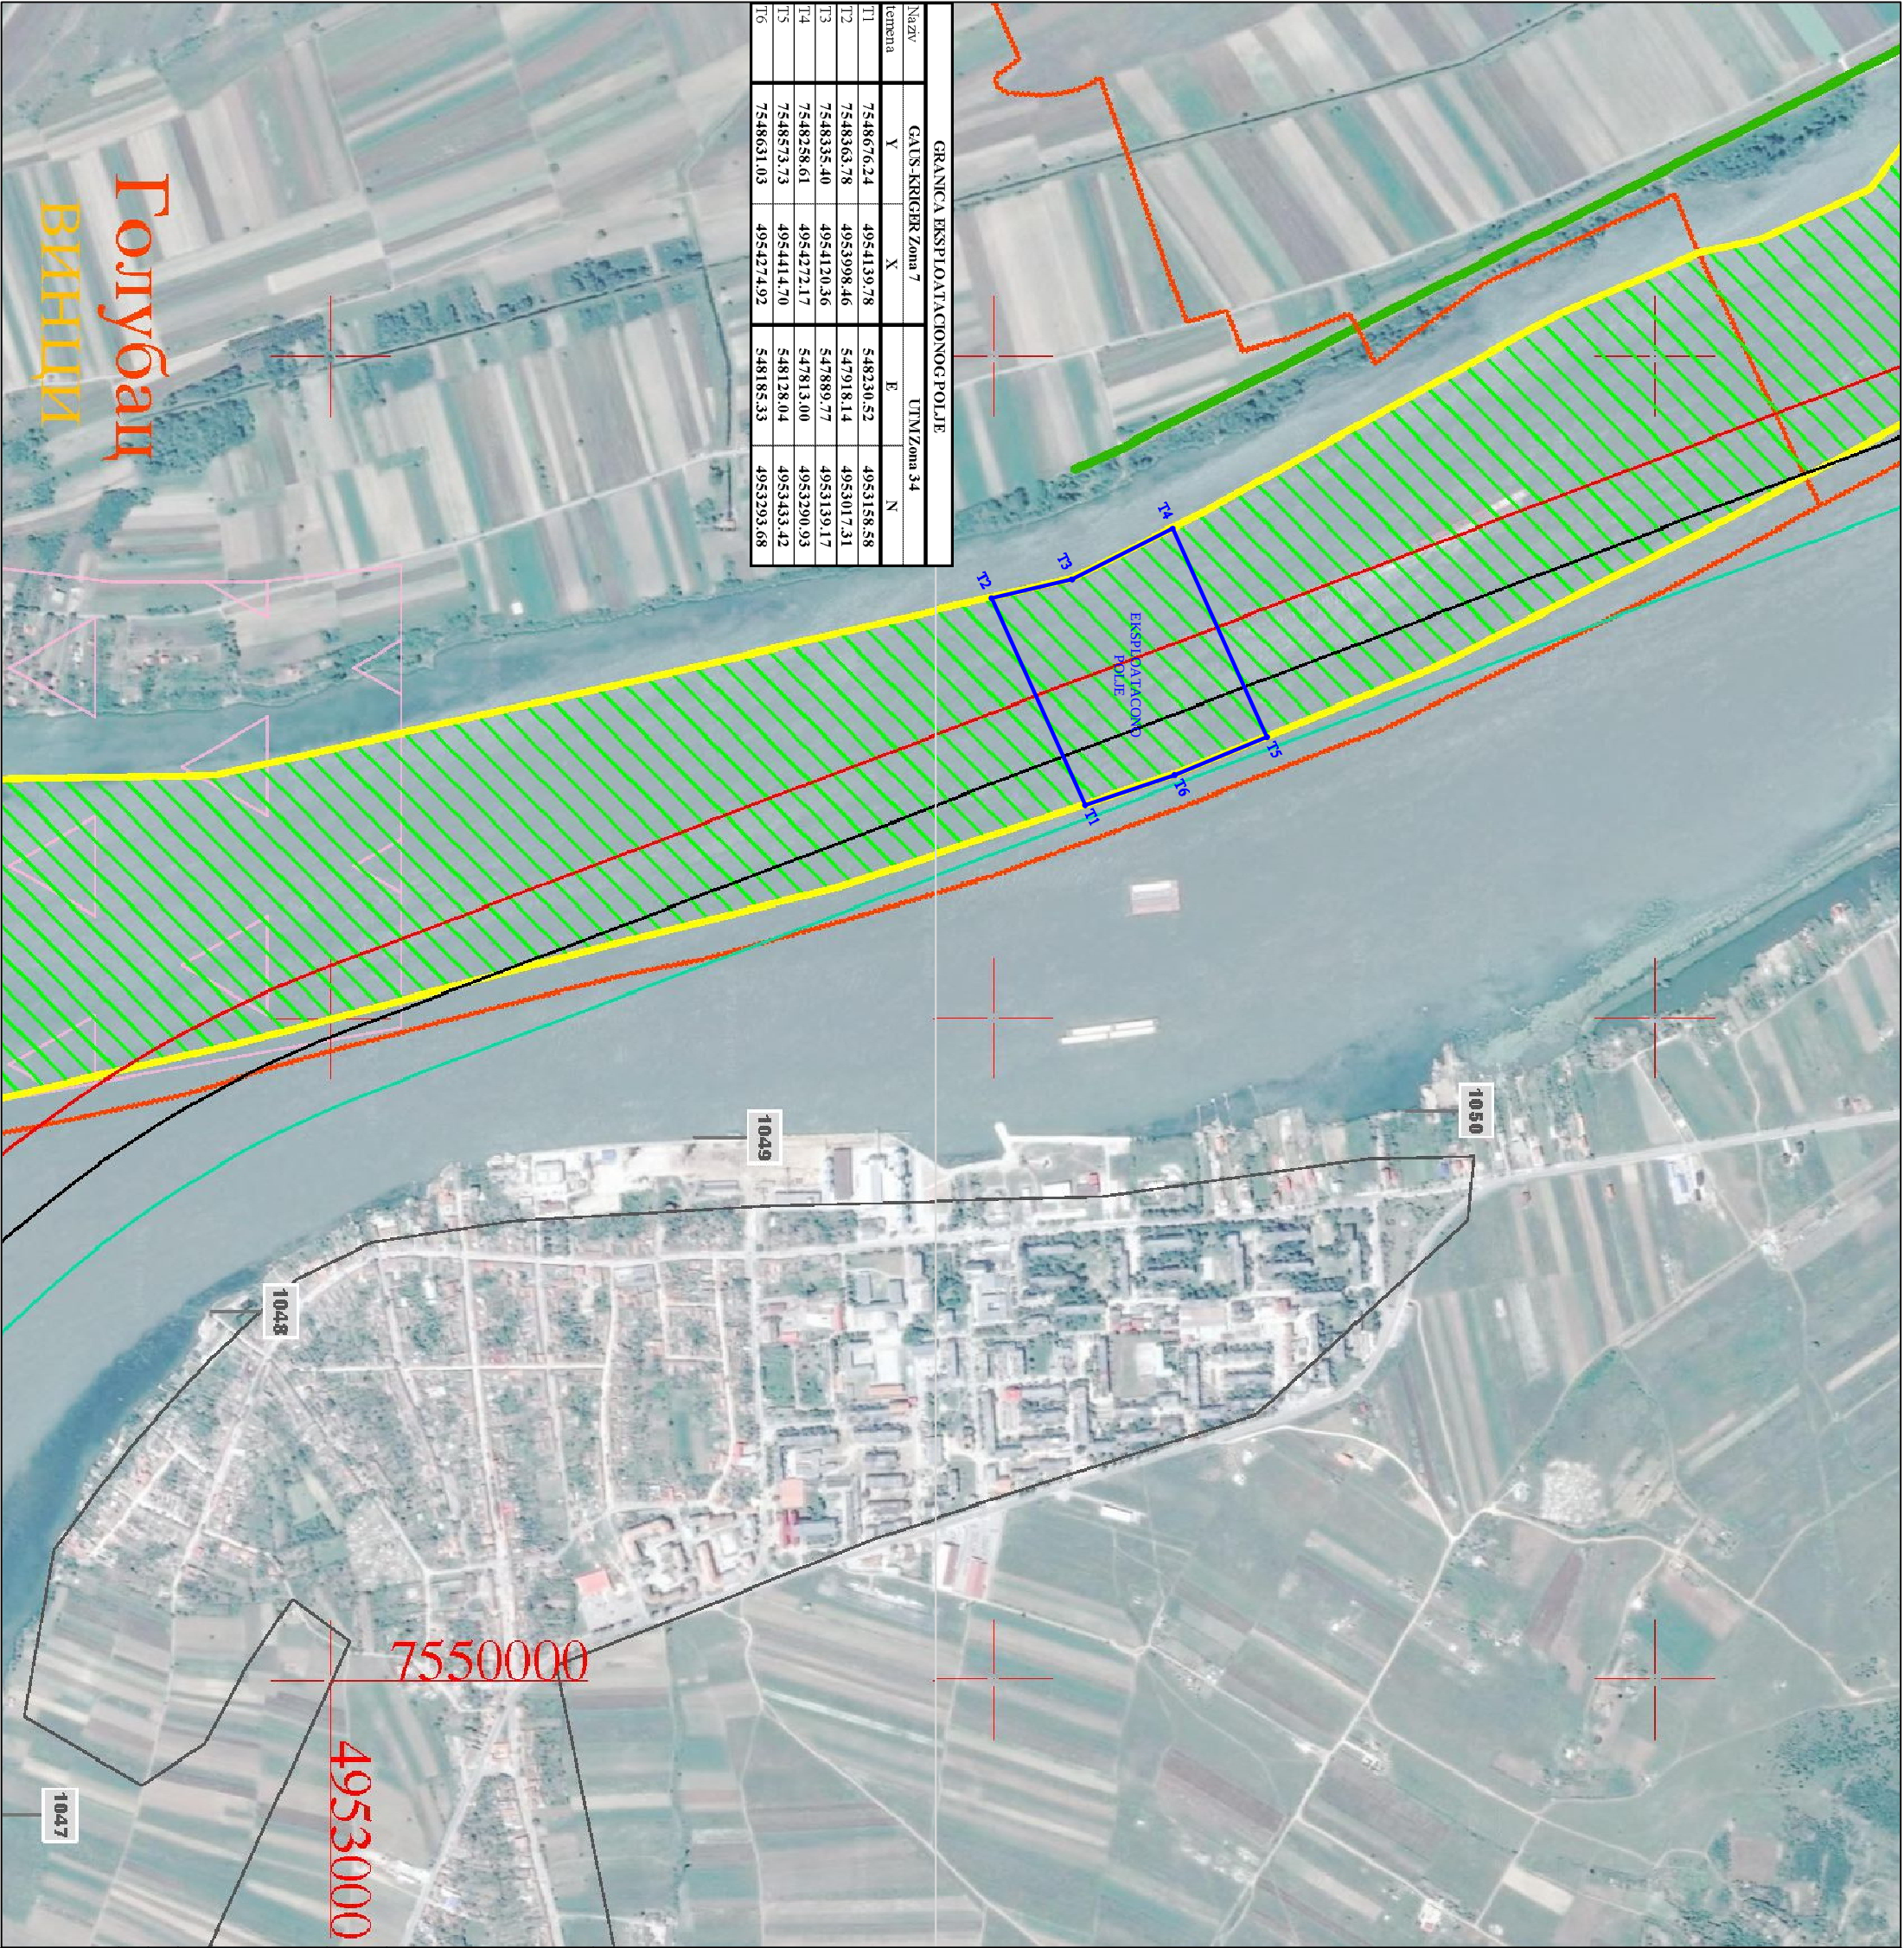

GRANICA EKSPLOATACIONOG POLJE				
GALIS-KRIGER Zona 7			UTM Zona 34	
Naziv	Y	X	E	N
temena				
T1	7548676.24	4954139.78	548230.52	4953158.58
T2	7548363.78	4953998.46	547918.14	4953017.31
T3	7548335.40	4954120.36	547889.77	4953139.17
T4	7548258.61	4954272.17	547813.00	4953290.93
T5	7548573.73	4954414.70	548128.04	4953433.42
T6	7548631.03	4954274.92	548185.33	4953293.68

Голубац
Винци