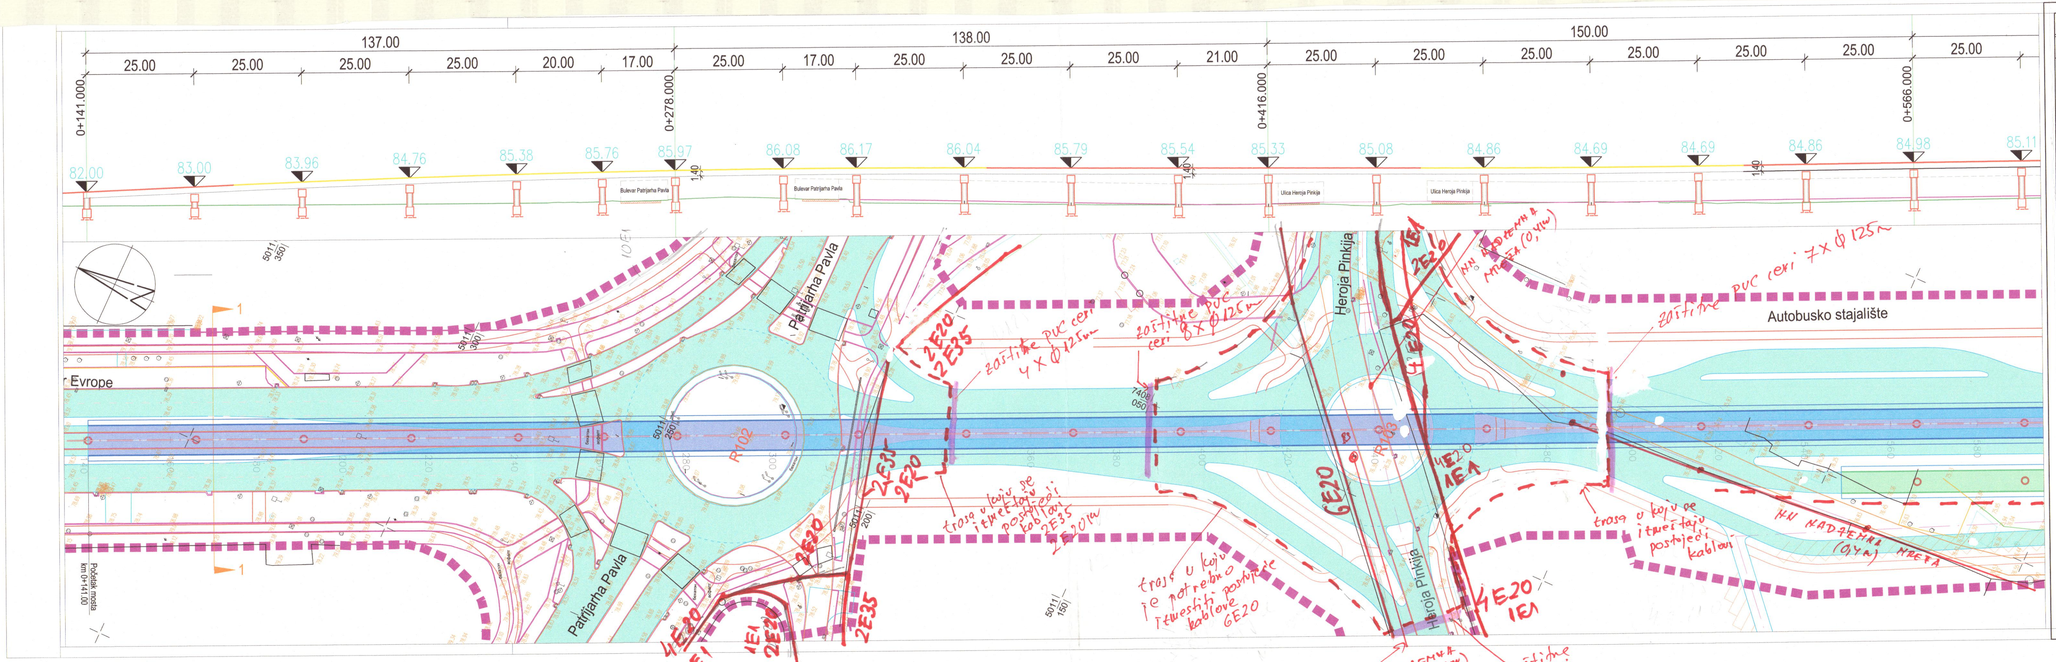

RB	Datum	OPIS IZMENE	Potpis

PROJEKAT PROJECT	IZGRADNJA OBILAZNICE OKO NOVOG SADA SA MOSTOM PREKO DUNAVA NA TRASI DRŽAVNOG PUTA IIA REDA BROJ 111
BROJ UGOVORA CONTRACT NUMBER	105/21
FINANSIJER FINANCER	REPUBLIKA SRBIJA, Vlada Republike Srbije
INVESTITOR INVESTOR	KORIDORI SRBIJE Kneza Petra 21, Beograd
IZVOĐAČ CONTRACTOR	CHINA ROAD AND BRIDGE CORPORATION, SERBIA BRANCH Ужичка 58а, Београд
PROJEKTANT DESIGNER	VS INFRA DESIGN d.o.o Булевар Михајла Пупина 10г/IV, Београд DB Inženjering Хајдук-Вељкова 22, Београд CHINA ROAD AND BRIDGE CORPORATION SERBIA Ужичка 58а, Београд

PROJEKTNA ORGANIZACIJA DESIGN COMPANY & BROJ DOKUMENTACIJE DOCUMENT NUMBER		POZICIJA ROLE	IME I PREZIME NAME AND SURNAME	BROJ LICENCE LICENCE NUMBER
VS INFRA DESIGN d.o.o 102/21-2/1	DB INŽENJERING d.o.o	GLAVNI PROJEKTANT	Bojan Slavković	315 0155 08
		ODGOVORNI PROJEKTANT	Žarko Ćirić	310 3059 03
	RB CRBC SERBIA OGRANAK BEOGRAD	PROJEKTANTI		

OBJEKAT OBJECT	OBILAZNICA OKO NOVOG SADA SA MOSTOM PREKO DUNAVA NA TRASI DRŽAVNOG PUTA IIA REDA BROJ 111
FAZA PROJEKTA DESIGN STAGE	Idejno rešenje
NAZIV DELA PROJEKTA BOOK TITLE	PROJEKAT KONSTRUKCIJA
NAZIV CRTEŽA DRAWING TITLE	GENERALNA DISPOZICIJA PRIPAZNIH KONSTRUKCIJA OSNOVA I PODUŽNI PRESEK

OSNOVA	IDP
DATUM	2021
VRTIĆ BR	105/21-2/1
RAZMERA	1:500
CRTEŽ BR	1:7.3

1