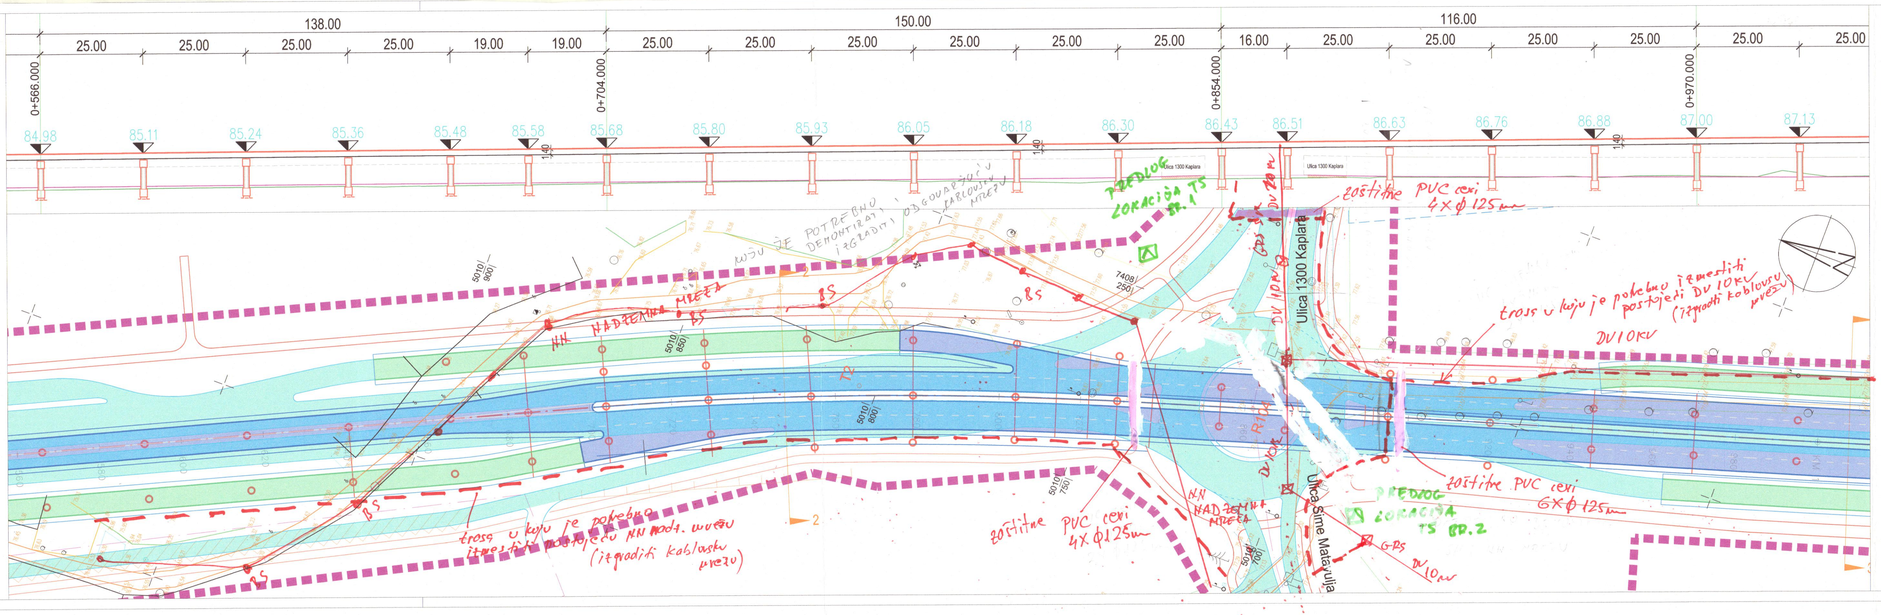

RB.	Datum	OPIS IZMENE	Potpis

PROJEKAT PROJECT	IZGRADNJA OBILAZNICE OKO NOVOG SADA CA MOSTOM PREKO DUNAVA NA TRASI DRŽAVNOG PUTA IIA REDA BROJ 111
BROJ UGOVORA CONTRACT NUMBER	105/21
FINANSIJER FINANCER	REPUBLIKA SRBIJA, Vlada Republike Srbije
INVESTITOR INVESTOR	KORIDORI SRBIJE Kneza Petra 21, Beograd
IZVOĐAČ CONTRACTOR	CHINA ROAD AND BRIDGE CORPORATION, SERBIA BRANCH Ustanička 58a, Beograd
PROJEKTANT DESIGNER	VS INFRA DESIGN d.o.o Bulevar Mihajla Pupina 10z/IV, Beograd DB Inženjering Hajdučka 22, Beograd CHINA ROAD AND BRIDGE CORPORATION SERBIA Ustanička 58a, Beograd

		POSLOVNA ULOGA	IME I PREZIME NAME AND SURNAME	BROJ LICENCE LICENCE NUMBER
PROJEKTNA ORGANIZACIJA DESIGN COMPANY	VS INFRA DESIGN d.o.o DB INŽENJERING d.o.o	GLAVNI PROJEKTANT	Vojislav Stanković dipl.saobr.inž.	315 0150 08
I BROJ DOKUMENTACIJE DOCUMENT NUMBER	102/21-2/1	ODGOVORNI PROJEKTANT	Željko Ljubisavljević dipl.saobr.inž.	310 3059 03
	RB ORBC SERBIA GORANAK BEOGRAD	PROJEKTANTI		

OBJEKAT OBJECT	OBILAZNICA OKO NOVOG SADA CA MOSTOM PREKO DUNAVA NA TRASI DRŽAVNOG PUTA IIA REDA BROJ 111
FAZA PROJEKTA DESIGN STAGE	Idejno rešenje — OZNAKA: IDP
NAZIV DELA PROJEKTA BOOK TITLE	PROJEKAT KONSTRUKCIJA — DATUM: 2021; KNJIGA BR: 105/21-2/1
NAZIV CRTEŽA DRAWING TITLE	GENERALNA DISPOZICIJA PRIPLAZNIH KONSTRUKCIJA OSNOVA I PODŽIKI PRESEK — RAZMERA: 1:500; CRTEŽ BR: 1.7.4

2