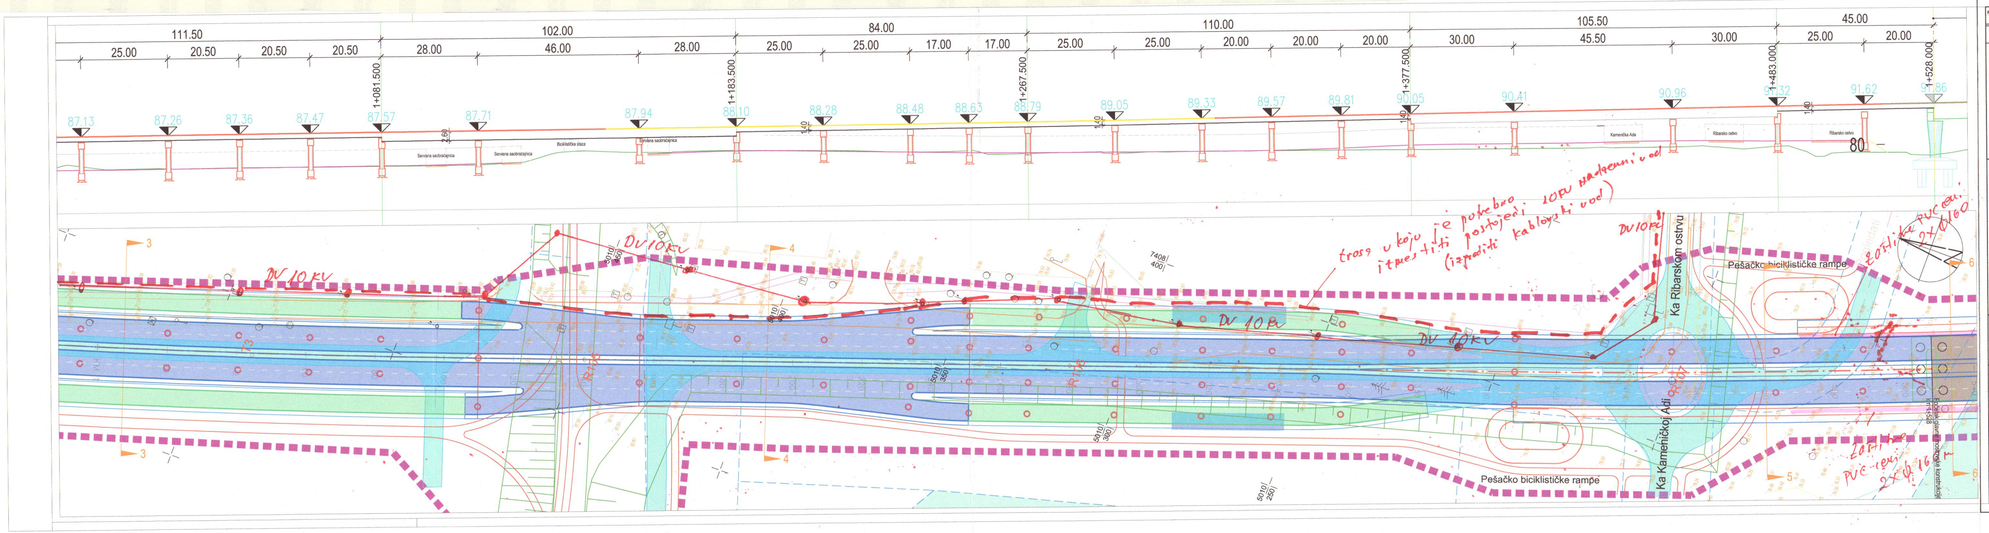


| RB. | Datum | OPIS IZMENE | Potpis |
|---|---|---|---|
| | | | |

| | |
|---|---|
| PROJEKAT PROJECT | IZGRADNJA OBILAZNICE OKO NOVOG SADA SA MOSTOM PREKO DUNAVA NA TRASI DRŽAVNOG PUTA IIA REDA BROJ 111 |
| BROJ UGOVORA CONTRACT NUMBER | 105/21 |
| FINANSIJER FINANCER | REPUBLIKA SRBIJA, Vlada Republike Srbije |
| INVESTITOR INVESTOR | KORIDORI SRBIJE Bulevar Petra 21, Beograd |
| IZVOĐAČ CONTRACTOR | CHINA ROAD AND BRIDGE CORPORATION, SERBIA BRANCH Vasinova 58a, Beograd |
| PROJEKTANT DESIGNER | VS INFRA DESIGN d.o.o Bulevar Mihajla Pupina 10c/IV, Beograd<br>DB InŽenjering Ada-Tisa bb 23, Beograd<br>CHINA ROAD AND BRIDGE CORPORATION SERBIA Vasinova 58a, Beograd |

| PROJEKTNA ORGANIZACIJA DESIGN COMPANY | | POSLOVNA ULOGA | IME I PREZIME NAME AND SURNAME | BROJ LICENCE LICENCE NUMBER |
|---|---|---|---|---|
| | VS INFRA DESIGN | GLAVNI PROJEKTANT | Vojislav Omčikoski | 315 0150 08 |
| BROJ DOKUMENTACIJE DOCUMENT NUMBER | VS INFRA DESIGN d.o.o 105/21–2/1 | ODGOVORNI PROJEKTANT | Đorđe-ept. inž. Jovanović | 310 3056 03 |
| | DB INŽENJERING OGRANAK BEOGRAD | PROJEKTANTI | | |

| | |
|---|---|
| OBJEKAT OBJECT | OBILAZNICA OKO NOVOG SADA SA MOSTOM PREKO DUNAVA NA TRASI DRŽAVNOG PUTA IIA REDA BROJ 111 |
| NAZIV PROJEKTA DESIGN STAGE | Idejno rešenje |
| NAZIV DELA PROJEKTA WORK TITLE | PROJEKAT KONSTRUKCIJA |
| NAZIV CRTEŽA DRAWING TITLE | GENERALNA DISPOZICIJA PRIPADNIH KONSTRUKCIJA OSOVINA I PODUŽNI PREDEO |

| | |
|---|---|
| OZNAKA | IDP |
| DATUM | 2021 |
| NTWT-L BR | 105/21–2/1 |
| RAZMERA | 1:500 |
| CRTEŽ BR | 1.7.5 |

3