


РЕПУБЛИКА СРБИЈА  
ОПШТИНА БАЈИНА БАШТА  
К.О. КОВСКА РЕКА

# КАТАСТАРСКО-ТОПОГРАФСКИ ПЛАН

38 кат.парцела бр. 941/12

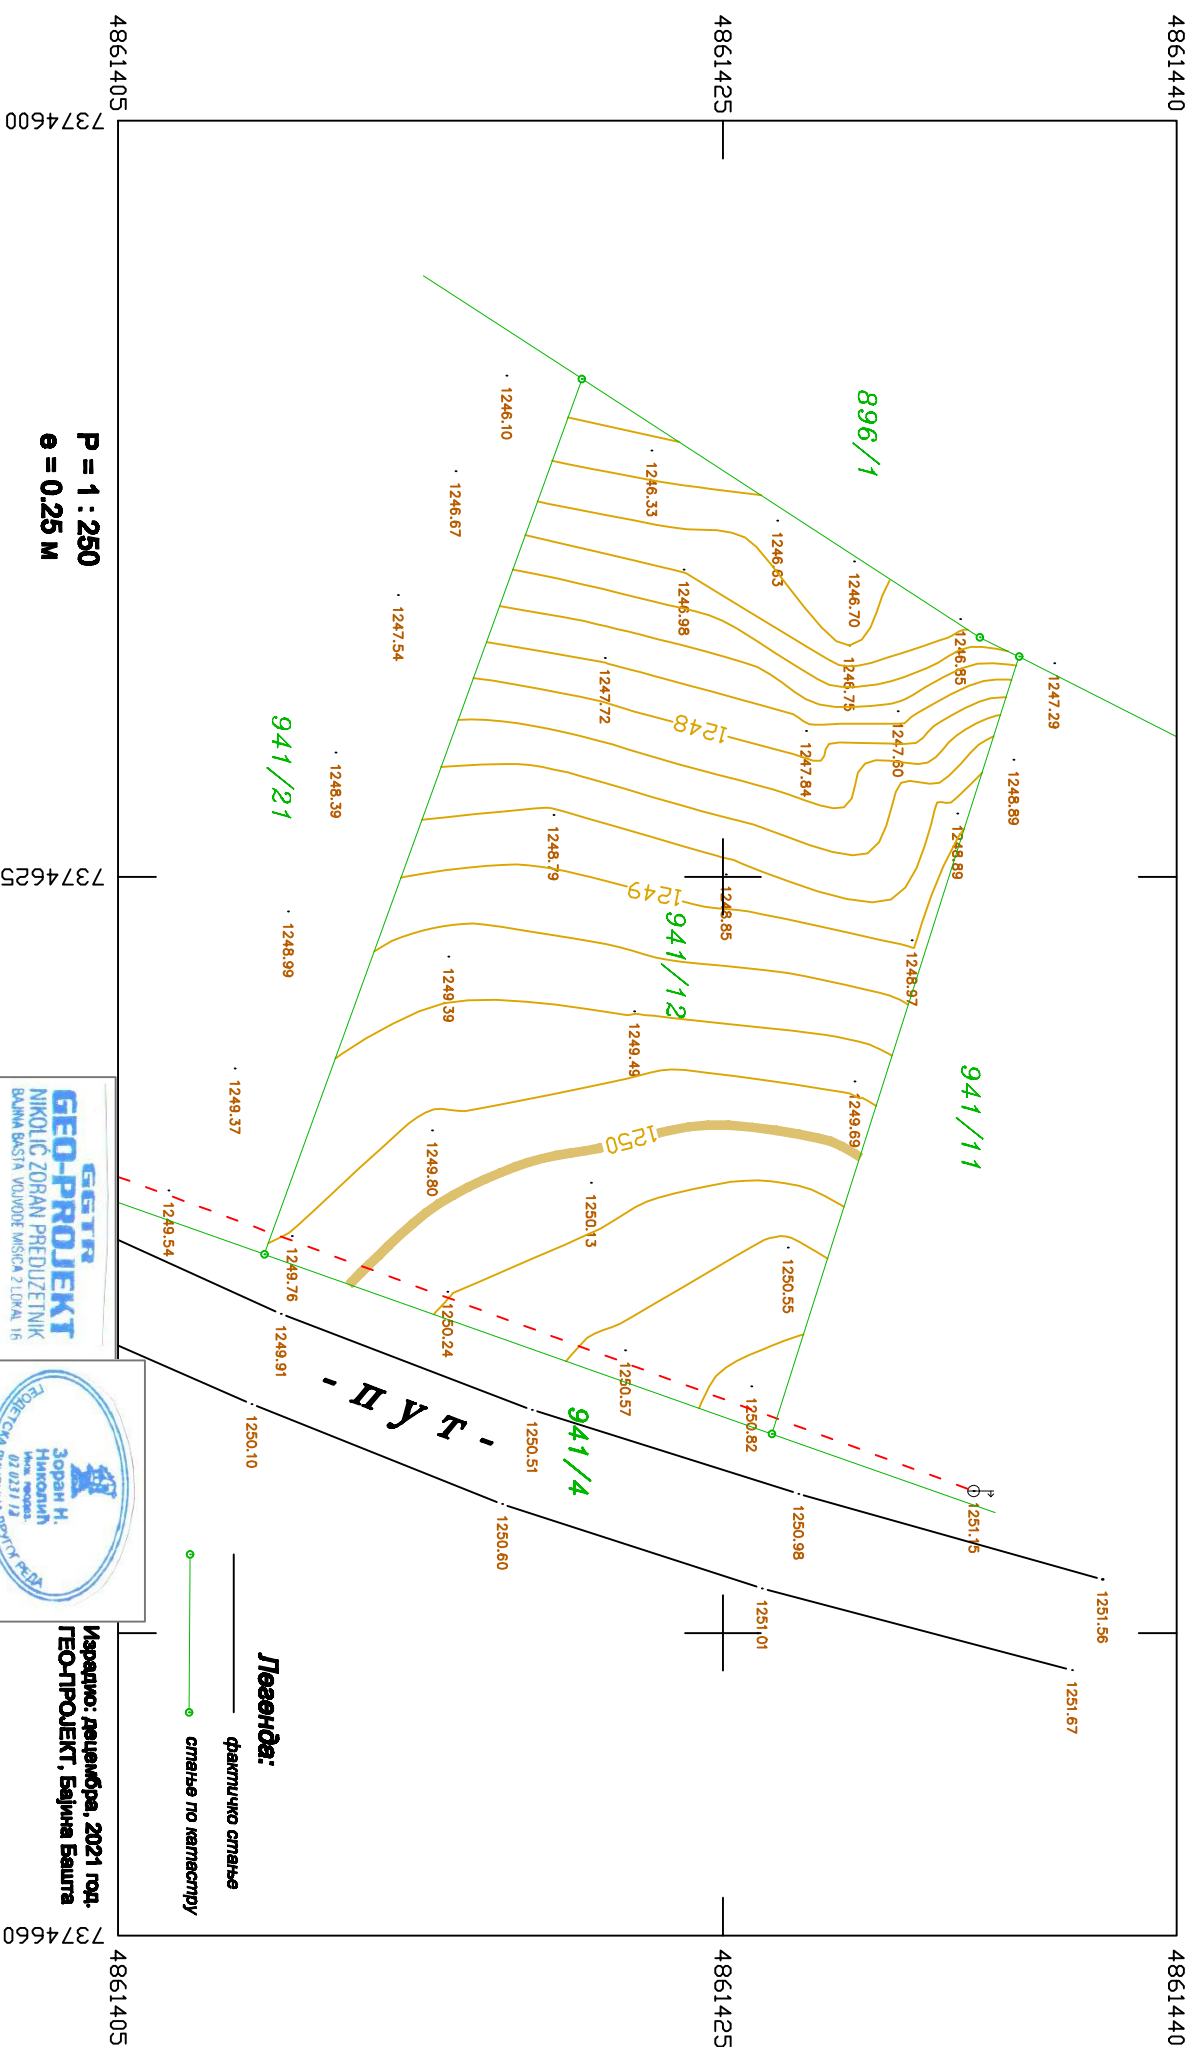

P = 1 : 250  
e = 0.25 m

ГЕО-ПРОЈЕКТ  
NIKOLIC ZORAN PREDUZETNIK  
BAJINA BASTA VOJVODE MISICA 2 LOKA, 16

