


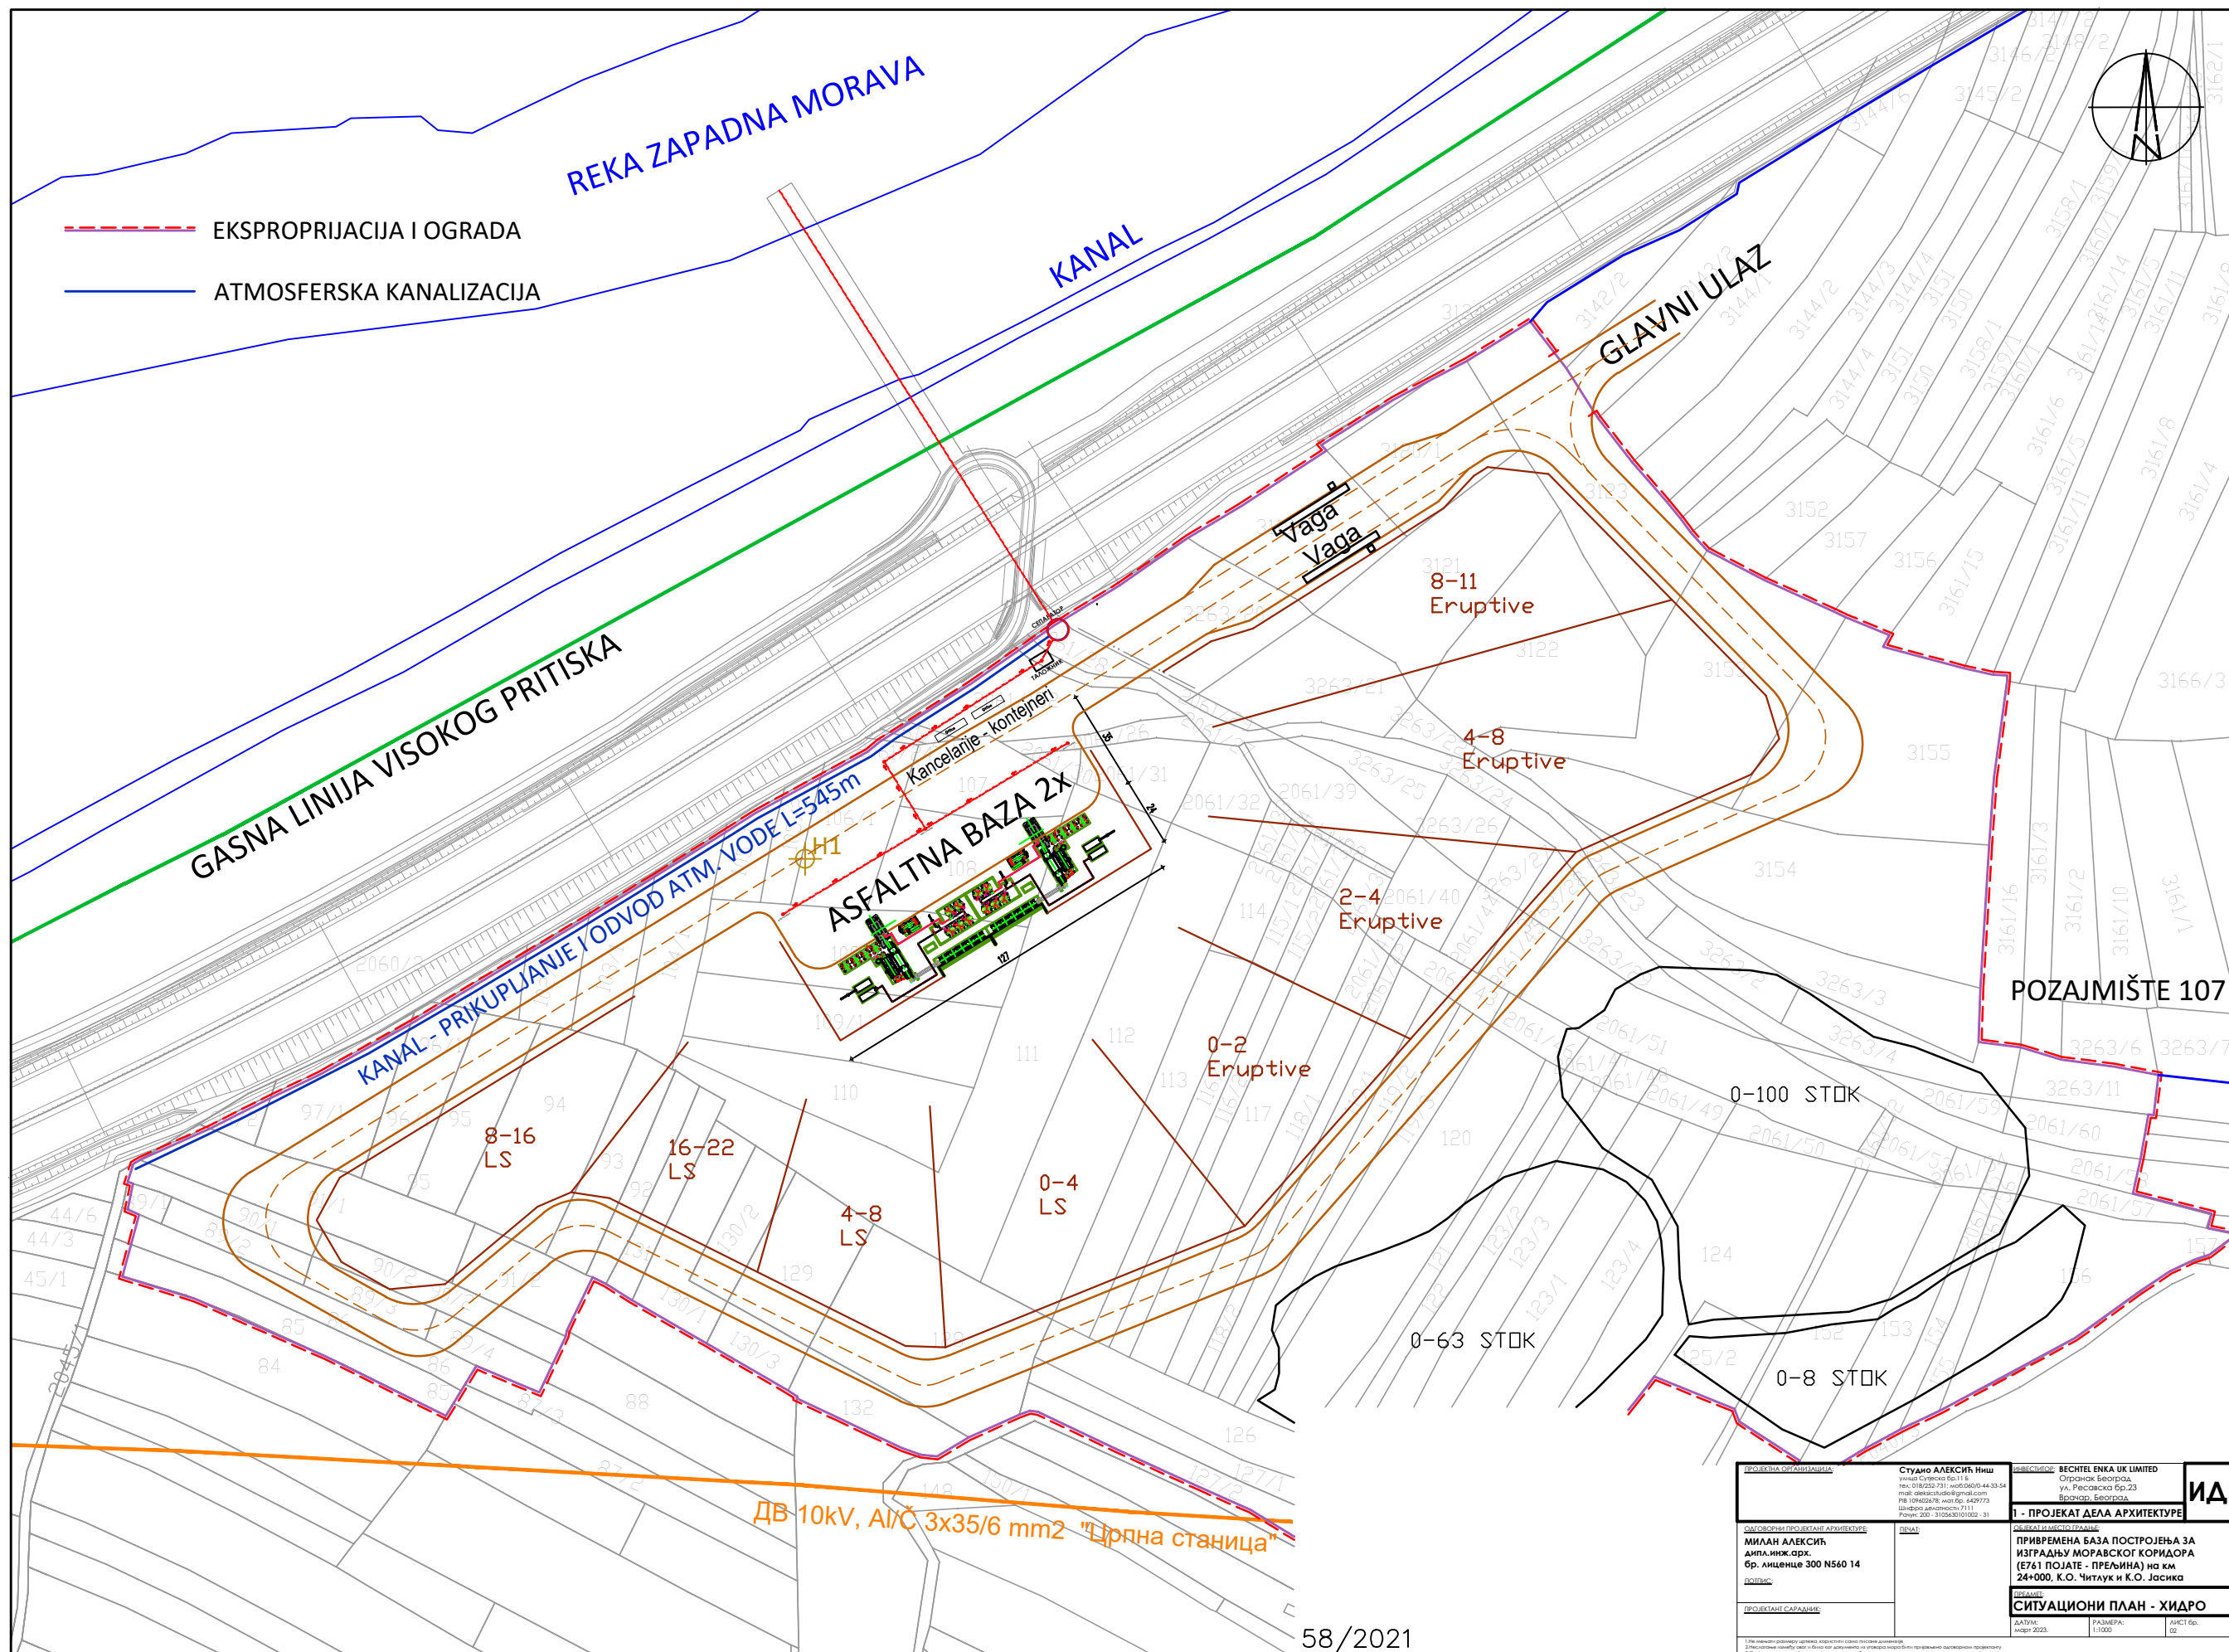

ПРОЈЕКТАНТ ОРГАНИЗАЦИЈА: Студио АЛЕКСИЋ Ниш Улица Сремска бр. 118 Ниш 11000 Контакт: 018/525.731; 060/600.44.33-54 Email: alexsijc@studies.rs РБ 109402476; коп. бр. 6429773 Шифра лиценце: 1111 Контакт: 011-31036301000-31		ЛИЦЕНЦИЈА: BESITEL ENKA UK LIMITED Сремска Београда Ул. Ресавска бр.23 Београд, Београд 1 - ПРОЈЕКАТ ДЕЛА АРХИТЕКТУРЕ	
ОДГОВОРНИ ПРОЈЕКАНТ АРХИТЕКТУРЕ: МИЛАН АЛЕКСИЋ Дип.инж.арх. Бр. Лиценце 300 N560 14 ПОДПИС:		ОДГОВОРНО МЕСТО ГОРАРА: ПРИВРЕМЕНА БАЗА ПОСТРОЈЕЊА ЗА ИЗГРАДЊУ МОРАВСКОГ КОРИДОРА (Е741 ПОЈАТЕ - ПРЕЉИНА) на км 24+000, К.О. Читлук и К.О. Јасика	
ПРОЈЕКАНТ САРМАНИ: ДАТУМ: Април 2023.		СИТУАЦИОНИ ПЛАН - ХИДРО РАЗМЕР: 1:1000 ЛИСТ БР. 02	

ИДП