


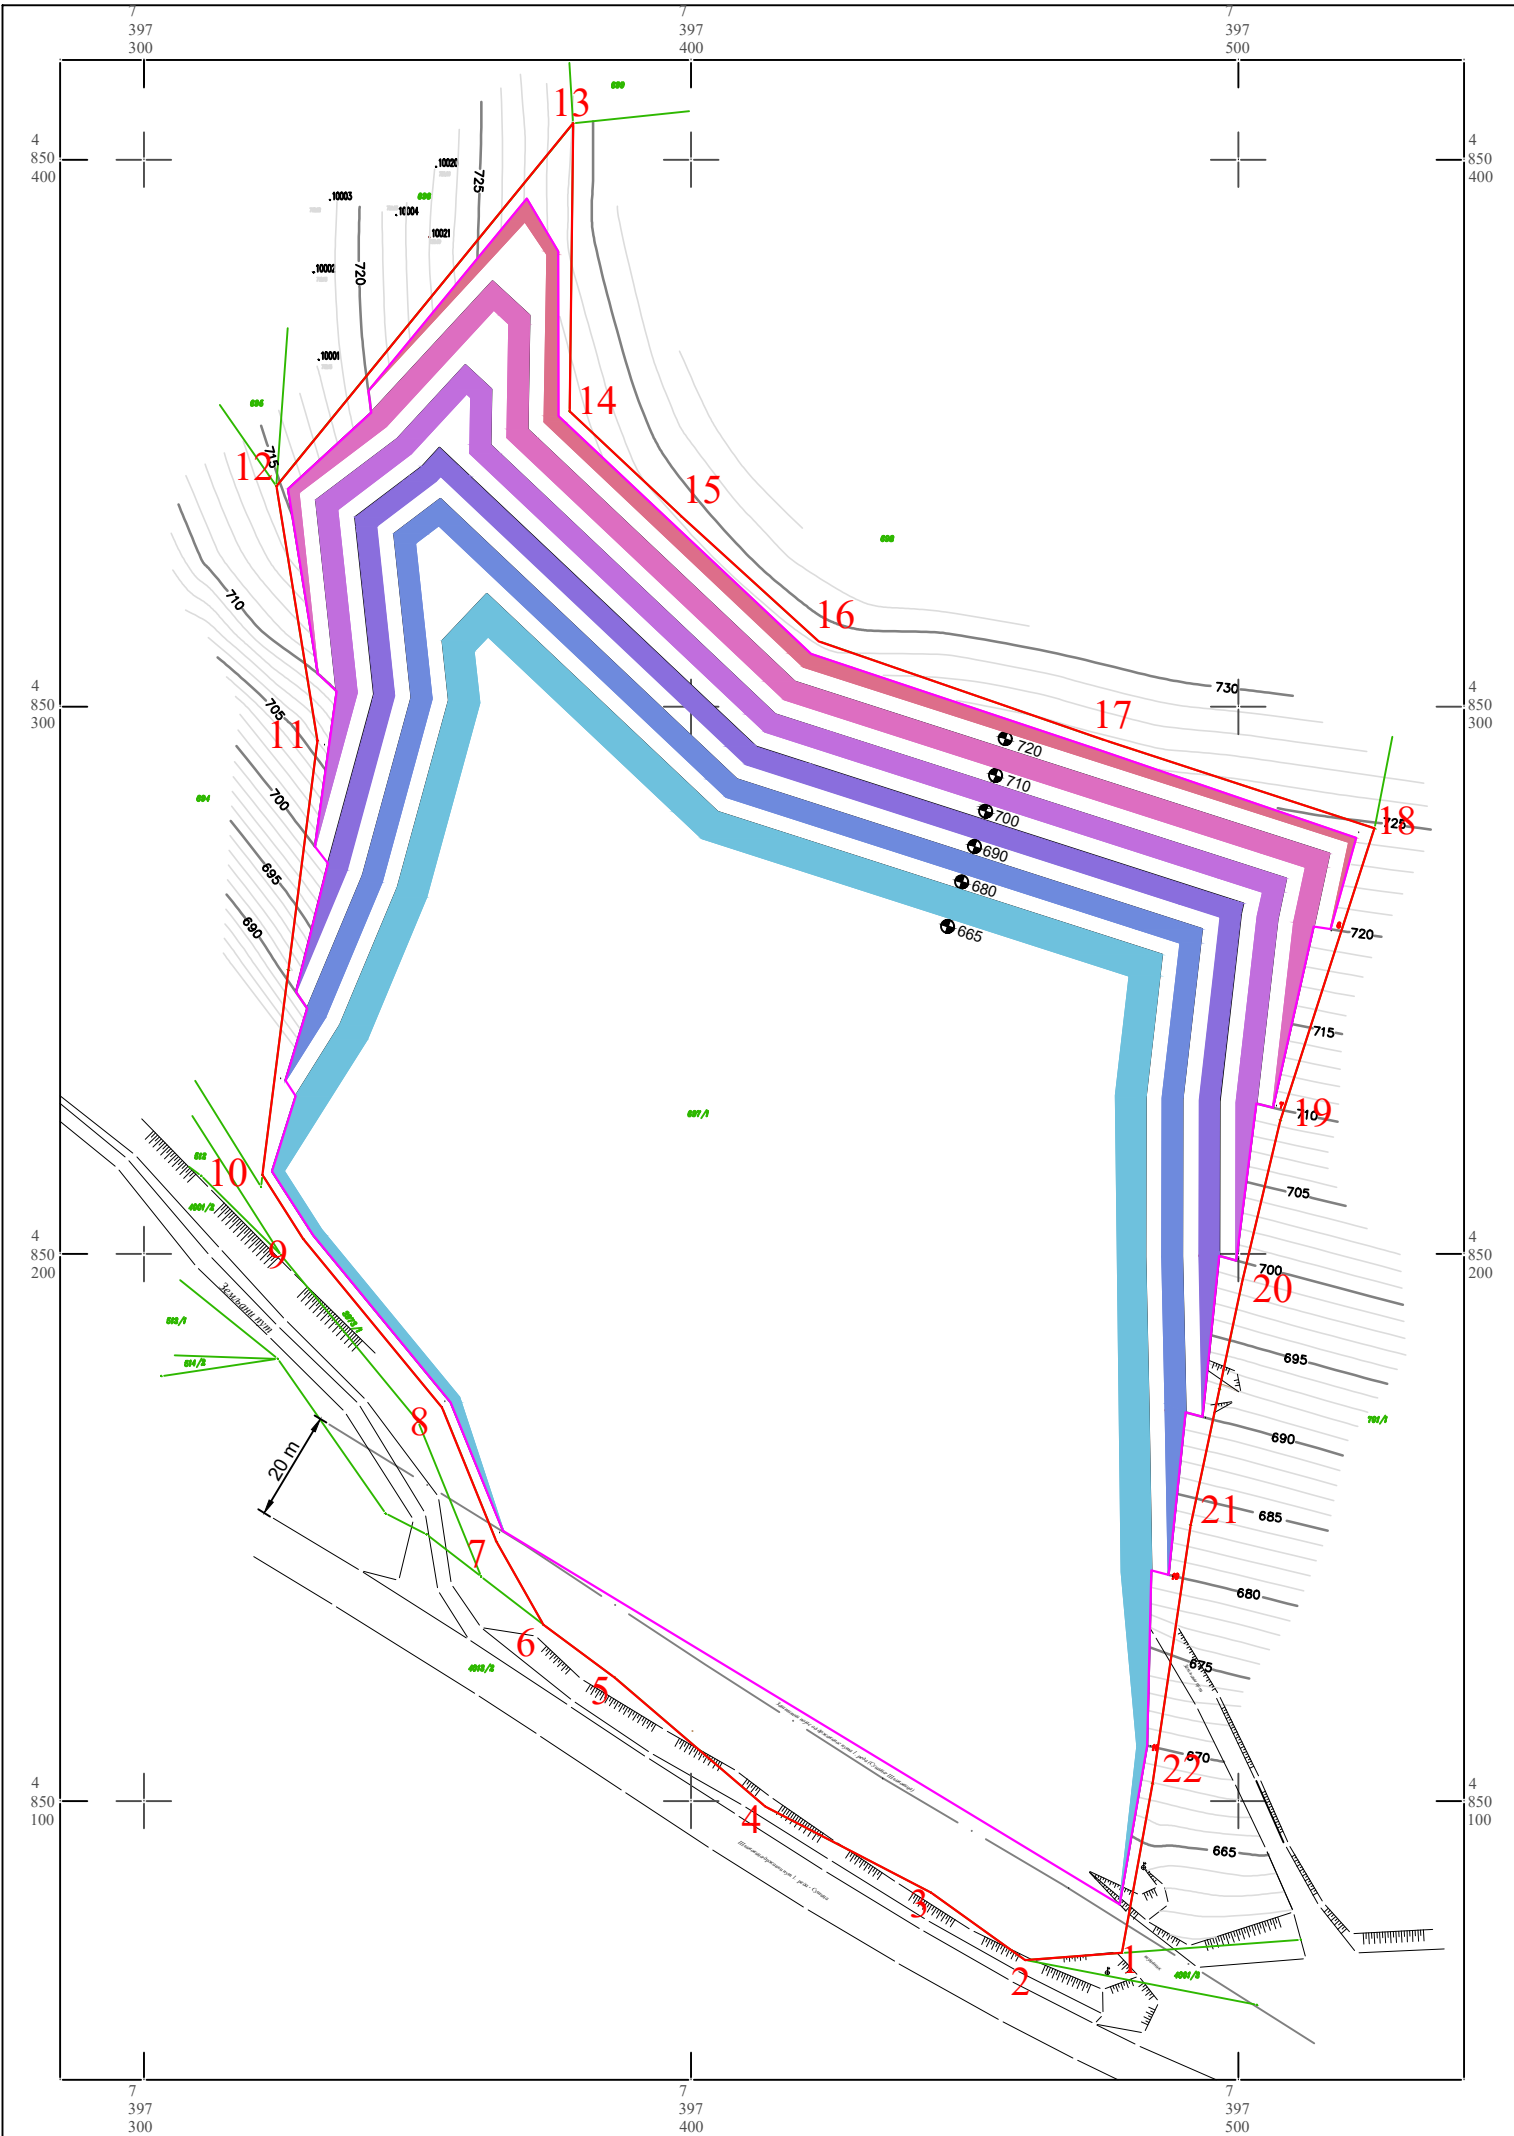

EKSPLOATACIONO POLJE "BRANEŠCI"					
Tačka	Y	X	Tačka	Y	X
1	7397478.73	4850072.24	12	7397324.23	4850340.34
2	7397461.06	4850070.93	13	7397378.46	4850406.68
3	7397443.85	4850083.25	14	7397377.80	4850354.01
4	7397413.54	4850099.02	15	7397398.22	4850334.81
5	7397385.96	4850122.64	16	7397423.30	4850311.97
6	7397373.04	4850132.20	17	7397475.84	4850293.80
7	7397364.43	4850147.44	18	7397524.87	4850277.79
8	7397354.50	4850171.91	19	7397507.69	4850224.40
9	7397329.15	4850202.71	20	7397500.63	4850194.47
10	7397321.68	4850214.45	21	7397491.30	4850150.44
11	7397331.71	4850293.84	22	7397484.33	4850103.20

- LEGENDA:
- Granica površinskog kopa
 - Granica eksploatacionog polja

Napomena : Podaci i osnova situacionog plana preuzeti su iz arhivskog materijala investitora

		GEO CONSULTING STUDIO DOO			
		Dvadesetprve divizije br.9, Beograd			
Investitor	SZR I AUTOPREVOZNIK ŽELJKO ĐURIĆ, LJUBANJE				
Naziv dokumenta	Studija procene uticaja na životnu sredinu eksploatacije krečnjaka kao TG kamena na površinskom kopu "Branešci", Bela zemlja, Zlatibor				
Naziv graf. priloga	Završni izgled PK krečnjaka "Branešci" po okončanju eksploatacije krečnjaka kao TG kamena				
Autori priloga	Slobodan Dizdarević, dipl.inž.rud.		Broj priloga		
	Dragan Trobozić, dipl.inž.geol.				
Razmera	1: 1.000		Datum	2020.god.	9.