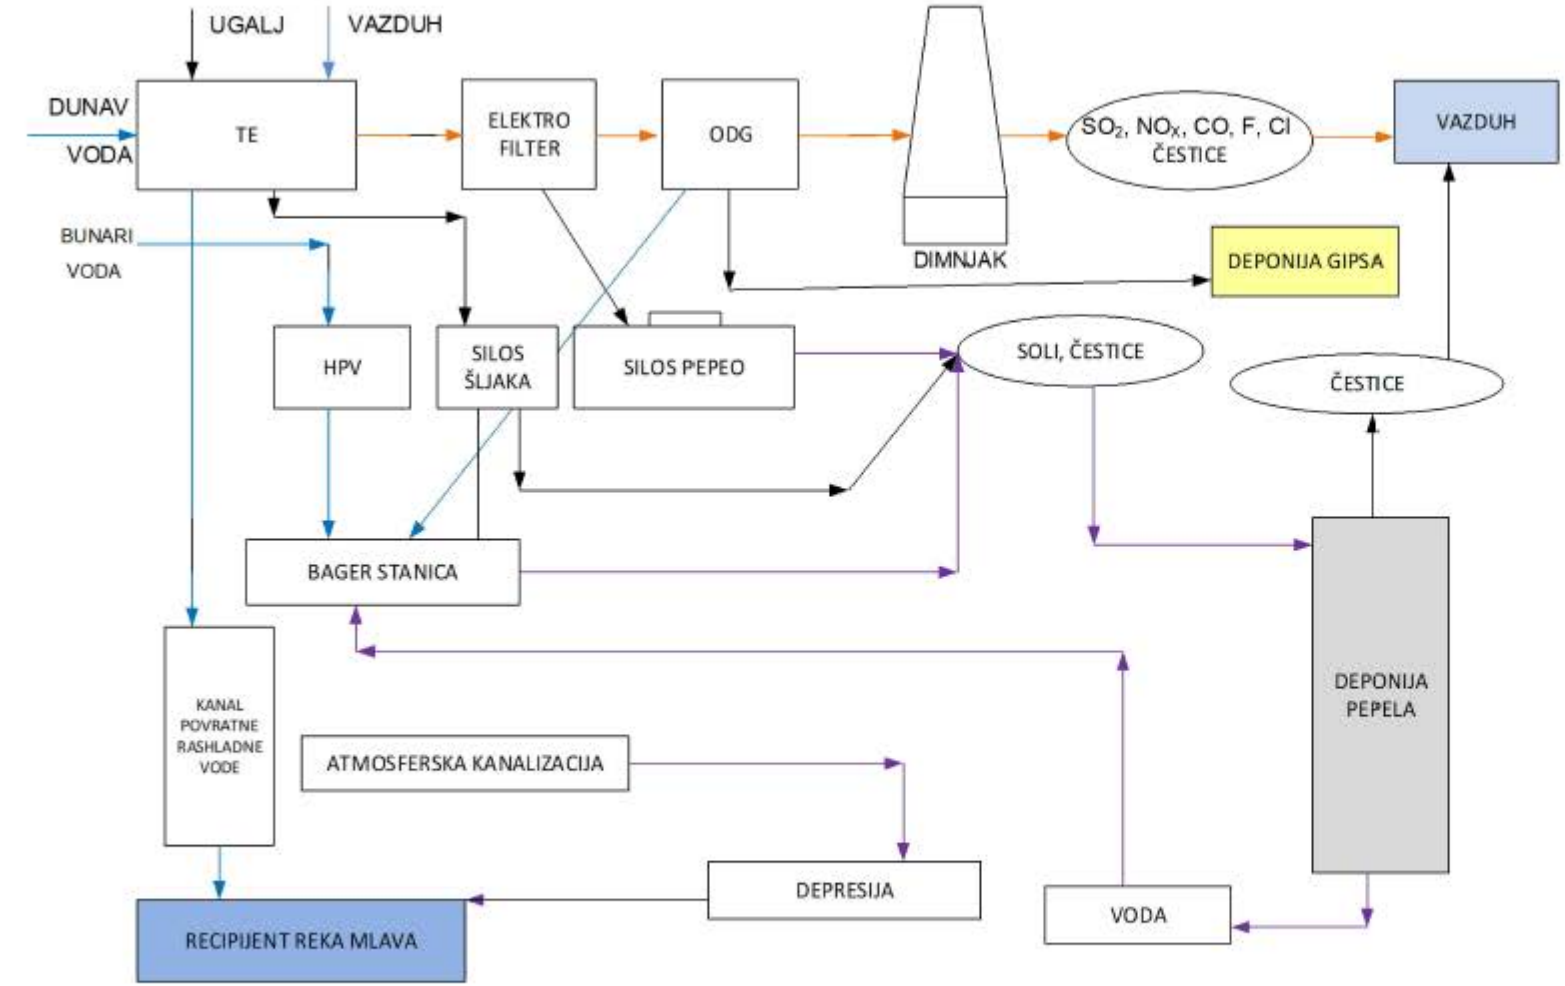

ŠEMATSKI PRIKAZ UTICAJA TE KOSTOLAC B NA ŽIVOTNU SREDINU

RDV.	Opis revizije / Revision description	Datum/Date	Crtao/Drawn	Overa/App.
1.				
2.				
3.				

delta inženjering

www.deltainzenjering.rs

	Ime i prezime / Name	Potpis/Sign.
Odg. projektant: Respon. designer:	Blevica Ravnac, dipl.inženj.	
Ljiljana Ivanović Ring. dipl. inženj.	371 4450 33	
Vrsta tehn. dok. Project type:	S - Studija	
Datum: Date:	Jul 2018.	Projekcija: Projection:
Naziv projekta: Project name:	Studija o procenu uticaja zatečenog stanja na životnu sredinu	

Investitor: Client: Javno preduzeće „Elektroprivreda Srbije", ul. Carice Milice br.2, Beograd

Objekat: Facility: TE "Kostolac B" u Kostolcu na K.P. 303, K.O. Kostolac - selo

Razrada: Scale:

Naziv crteža: Drawing name: Blok šema TEKO B

Broj crteža: Drawing number:

Listov: Page(s): 02/02

Rev.