


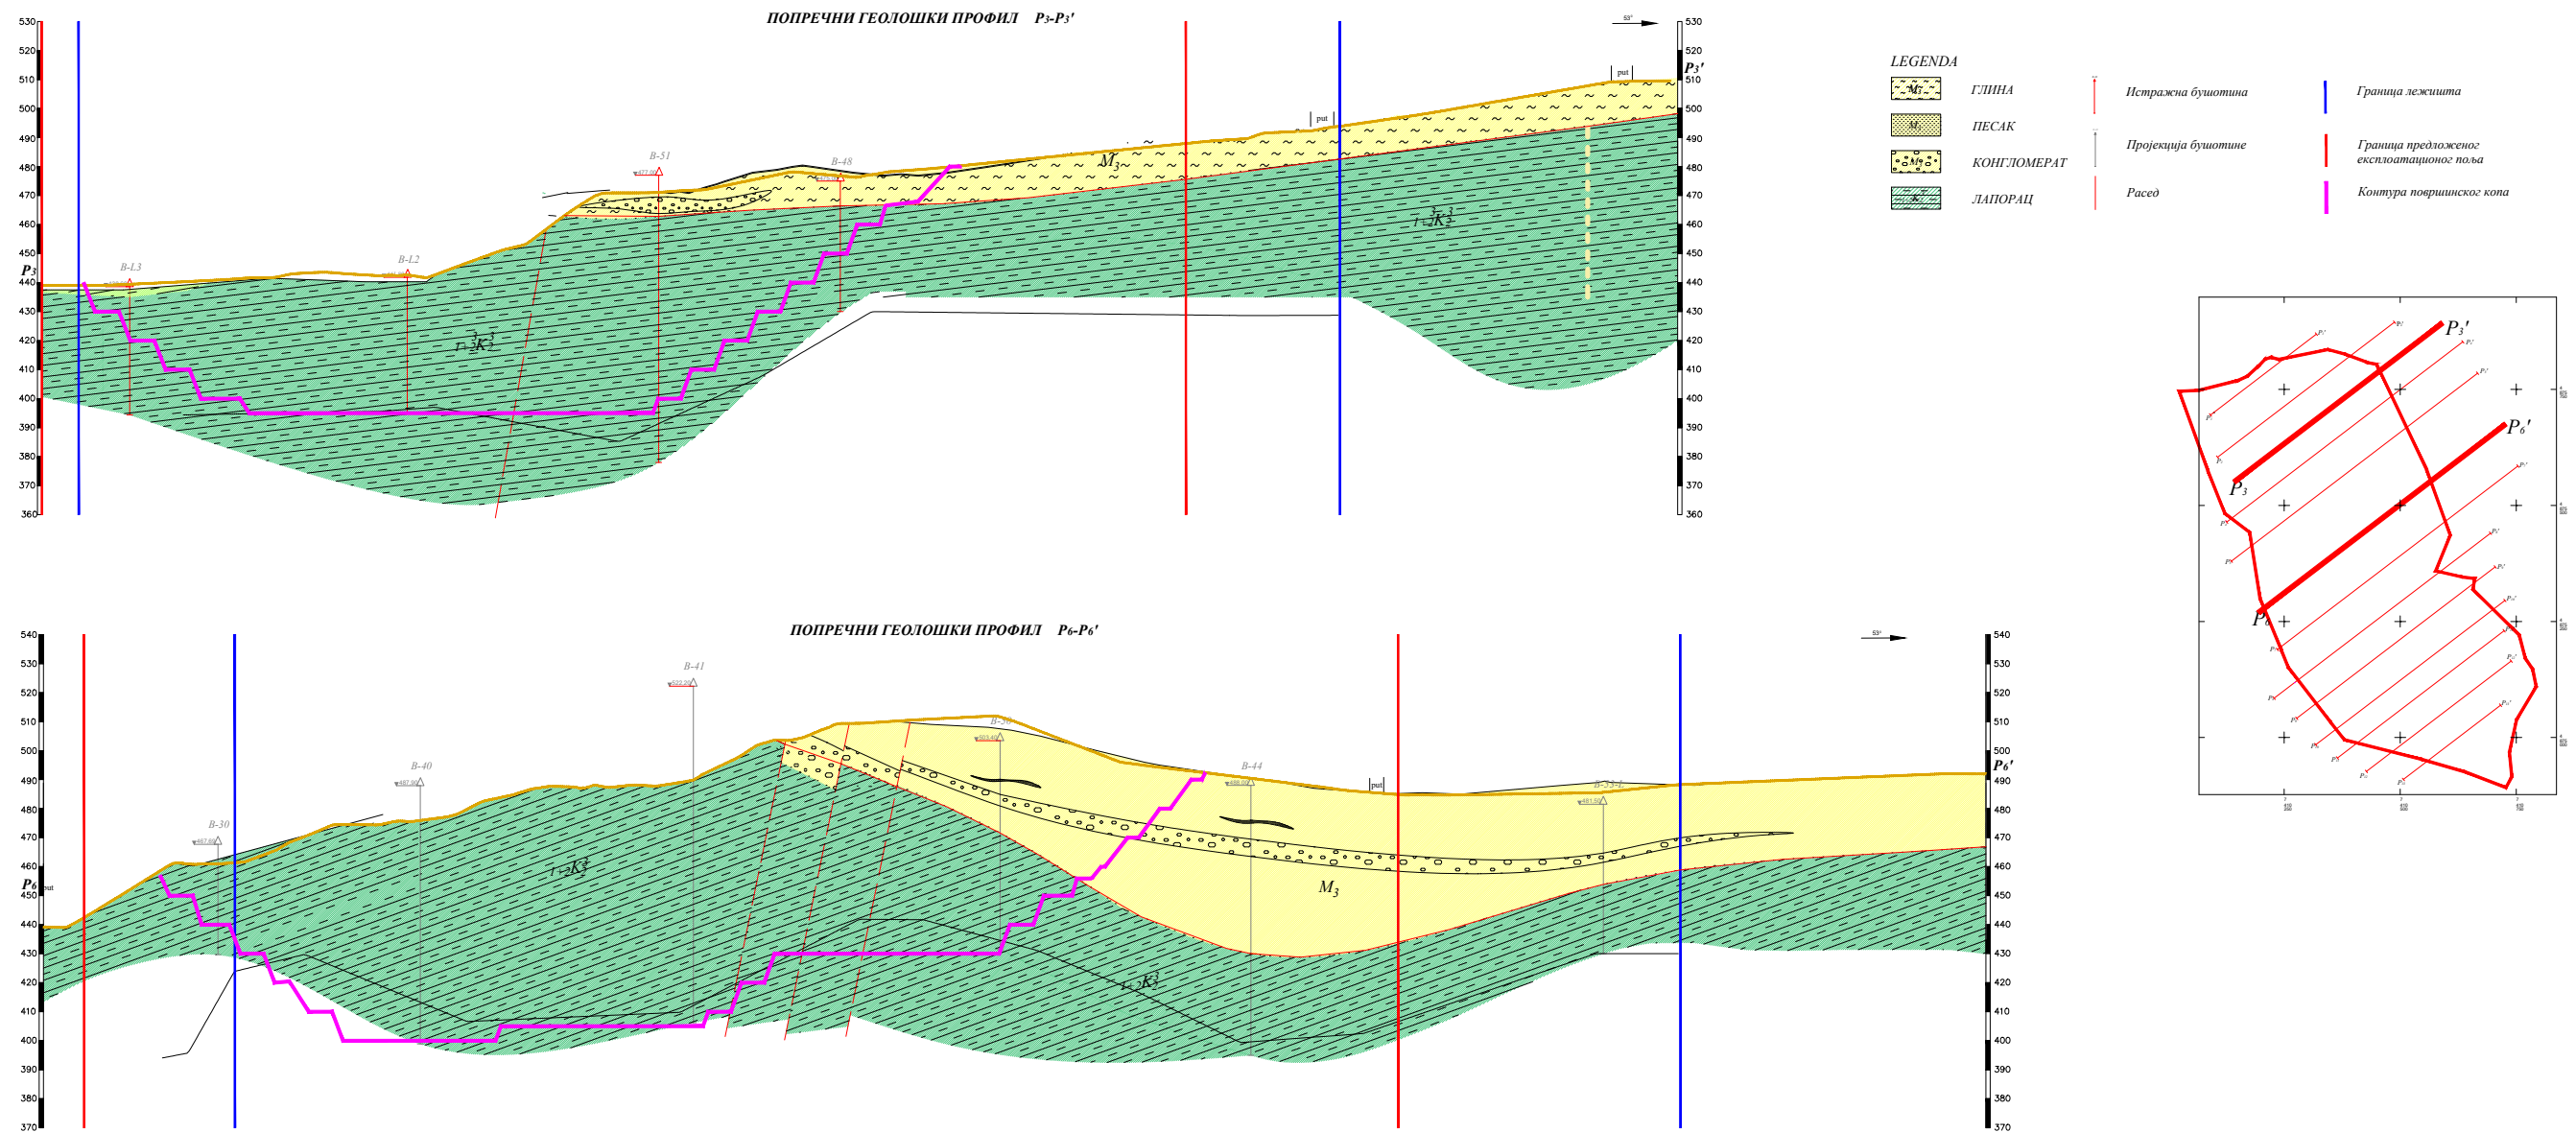

|   |                                                                                                  |                               |        |                                         |  |
|---|--------------------------------------------------------------------------------------------------|-------------------------------|--------|-----------------------------------------|--|
| <div><div><div><div><div><div><span></span></div><div>ИНСТИТУТ</div></div></div><div><div><div><span></span></div><div>ИНСТИТУТ ЗА РУДАРСТВО И МЕТАЛУРГИЈУ БОР</div><div>19210 БОР, Зелени булевар 35</div><div>Тел: (030)432-299; факс: (030)435-175; mail: institut@irmbor.co.rs</div></div></div><div><div><div><span></span></div><div>QMS</div><div>Z</div></div></div></div></div></div> |                                                                                                  |                               |        | Investitor:<br>ТИТАН ЦЕМЕНТАРА КОСЈЕРИЋ |  |
|   | Датум                                                                                            | Име и презиме                 | Потпис | Објекат<br>Површински коп Галовићи      |  |
|   |                                                                                                  |                               |        | Пројекат:<br>Идејно решење              |  |
| Обрадио   | 12.2021.                                                                                         | С.Степановић, дипл. инж. руд. |        |                                         |  |
|   |                                                                                                  |                               |        |                                         |  |
| Размера   | Назив прилога:                                                                                   |                               |        | Центар:<br>УГАЉ ИНЖЕЊЕРИНГ, Београд     |  |
| 1 : 2500   | Карактеристични попречни профили 3-3' и 6-6' површинског копа Галовићи са завршном контуром копа |                               |        | Број прилога:<br>4                      |  |