



Република Србија

МИНИСТАРСТВО ГРАЂЕВИНАРСТВА,

САОБРАЋАЈА И ИНФРАСТРУКТУРЕ

Број предмета: ROP-MSGI-25644-LOC-1/2021

Заводни број: 350-02-01649/2021-07

Датум: 19.10.2021. године

Београд, Немањина 22 – 26

Министарство
грађевинарства,
саобраћаја и
инфраструктуре,
поступајући по захтеву ЈП
„Електропривреда
Србије“, Огранак
„Дринско – Лимске ХЕ“ из
Бајине Баште, Трг Душана
Јерковића бр. 1, за
издавање локацијских
услова, на основу члана 7.
Закона о министарствима
(„Сл. гласник РС“, број
128/20), члана 23. Закона о
државној управи („Сл.
гласник РС“, број 79/05,
101/07, 95/10, 66/14, 47/18
и 30/18 – др. закон), члана
53а, а у вези са чланом
133. став 2. тачка 6. и 23.
Закона о планирању и
изградњи („Сл. гласник
РС“, бр. 72/09, 81/09 –
исправка, 64/10 – одлука
УС, 24/11, 121/12, 42/13-
одлука УС, 50/13-одлука
УС, 98/13-одлука УС,
132/14, 145/15, 83/18,
31/2019, 37/19, 9/20 и

52/21), Уредбе о локацијским условима („Сл.гласник РС“ број 115/20) и Правилника о поступку спровођења обједињене процедуре електронским путем („Сл.гласник РС“, број 68/19) у складу са Просторним планом општине Нова Варош („Службени лист општине Нова Варош, бр. 1/2012), Просторним планом подручја посебне намене Специјалног резервата природе „Увац“ („Сл. гласник РС“, број 83/10) и овлашћењем садржаним у решењу министра број 119-01-113/2021-02 од 18.5.2021. године, издаје:

ЛОКАЦИЈСКЕ УСЛОВЕ

- I. За реконструкцију канализационог система и постројења за пречишћавање отпадних вода насталих у ХЕ „Кокин Брод“, на кат. парцели бр. 645/1 у КО Бурађа и кат.парцели бр. 896/1 у КО Радоиња, на територији општине Нова Варош, потребне за израду идејног пројекта, у складу са Просторним планом општине Нова Варош („Службени лист општине Нова Варош, бр. 1/2012), Просторним планом подручја посебне намене Специјалног резервата природе „Увац“ („Сл. гласник РС“, број 83/10).

Категорија објекта: Г

Класификациони број: 222330

Укупна површина: 575 m²

Прикључци на инфраструктуру прелазе преко кат. парцеле бр. 645/1 КО Бурађа.

Прикључак на јавну саобраћајницу прелази преко кат. парцеле бр. 1155/2 КО Бурађа.

II. ПЛАНИРАНА НАМЕНА

Катастарске парцеле бр. 645/1 КО Бурађа и 896/1 КО Радоиња, на којима се планира реконструкција канализационог система и постројења за пречишћавање отпадних вода насталих у ХЕ „Кокин Брод“ се налазе у обухвату Просторног плана општине Нова Варош, којим је за наведене к.п. дефинисано спровођење према Просторном плану подручја посебне намене Специјалног резервата природе „Увац“. Предметне кат. парцеле налазе се на површинама намењеним за пољопривредно земљиште.

Према режиму заштите природе к.п. бр. 645/1 КО Бурађа, се налази у II степену заштите, док се к.п. бр. 896/1 КО Радоиња не налази ни у једном степену режима заштите природе. Према режиму заштите изворишта, предметне катастарске парцеле се налазе у широј зони заштите изворишта „Увац“ (III степен).

III. ПРАВИЛА УРЕЂЕЊА И ГРАЂЕЊА

Планска решења одрживог развоја, заштите, уређења и коришћења простора

Режим заштите II степена

На површинама са режимом заштите II степена могуће су, сходно закону, управљачке интервенције у циљу рестаурације, ревитализације и укупног унапређења заштићеног подручја без последица по примарне вредности његових природних станишта, популација и екосистема, као и контролисане традиционалне делатности које током свог одвијања нису угрозиле примарне вредности простора. Овај режим заштите подразумева ограничено и строго контролисано коришћење природних ресурса (шума, вода, пољопривредног земљишта) и планску, еколошки прихватљиву изградњу објеката за очување и презентацију заштићеног подручја, становање и обављање пољопривредне делатности локалног, староседелачког становништва.

Значајан потенцијал за установљење овог режима заштите, у погледу садржаја и распрострањења природних вредности, власништва над земљиштем и постојећег и планираног коришћења природних ресурса и простора, делом је умањен или девалвиран тешкоћама, првенствено на локалном нивоу, у препознавању јавног интереса за заштиту природе и одсуством адекватне политичке подршке на свим нивоима управљања за спровођење тог интереса.

Непокретности обухваћене овим режимом могу да буду у свим облицима својине. У складу са законом се обезбеђује правична надокнада за настале штете услед режимом заштите прописаног ускраћивања или ограничавања права коришћења непокретности.

Коришћење и уређење пољопривредног и шумског земљишта и коришћење вода заснива се на следећим условима, правилима и мерама:

- воде се користе за снабдевање становништва и привреде и за производњу електричне енергије уз услов очувања водених екосистема, пре свега насеља риба, и одржања физичког интегритета, то јест хидролошких функција и изгледа појединих врела, извора и водотока.

Није дозвољено одлагање и складиштење комуналног, индустријског и грађевинског отпада, амбалаже, расходованих моторних возила, других машина и апарата. Комунални и пољопривредни отпад настао на површинама у режиму заштите II степена привремено се може одлагати на прописан начин на посебно уређеним и обележеним местима и организовано прикупљати и односити ван заштићених подручја.

Реконструкција и легализација постојећих и изградња нових објеката је ограничена и строго контролисана.

Допуштена је реконструкција објеката за производњу електричне енергије, изградња и реконструкција објеката саобраћајне и техничке инфраструктуре, објеката за дистрибуцију електричне енергије и објеката у функцији ловства, шумарства и рекреативног риболова, уколико је усклађена са утврђеним режимима непосредне и уже зоне санитарне заштите изворишта водоснабдевања и уколико не изазива значајан неповољан утицај на природне вредности и животну средину заштићеног подручја. Под истим условима дозвољава се планско уређење простора за потребе јавног туристичко-рекреативног коришћења простора, чувања, одржавања и презентације вредности заштићеног подручја (центри за посетиоце, објекти за чуваре и прихват животиња, видиковци, пешачке и бициклистичке стазе, пристани и др).

Није дозвољена изградња:

- индустријских објеката, укључујући и погоне за резање дрвне грађе, прераду дрвних нузпроизвода и рециклажу отпада;
- објеката за масовни узгој стоке и хладњача;
- складишта индустријске робе и објеката за складиштење и прераду пољопривредних и других производа из откупа;
- објеката туристичког смештаја осим Просторним планом предвиђених објеката за пружање услуга у сеоском туристичком домаћинству укупног капацитета до 12 лежаја по домаћинству;
- кућа за одмор;
- објеката за производњу електричне енергије, осим постројења за коришћење соларне енергије у склопу објекта;
- водопривредних објеката који ометају размножавање или спречавају миграције риба.

Задржавање, реконструкција и легализација постојећих и изградња нових објеката и уређење јавних површина из предходних ставова условљена је обезбеђењем санитарно безбедног прикупљања и пречишћавања отпадних вода и организованог прикупљања и транспорта отпада. Пољопривредна домаћинства која се баве сточарством дужна су да обезбеде санитарно безбедно одлагање стајског ђубрета и осоке, тако да не дође до загађења површинских и подземних вода.

У зонама са режимом заштите II степена могу да се примењују три модела управљања (која се просторно исказују као субзоне), који ће се одредити актом о проглашењу заштићеног подручја, и то:

- модел „полудивљине” – са планским управљањем популацијама флоре и фауне и њиховим заједницама и стаништима, стриктном заштитом вода и релативно малим присуством и утицаја човека, који ће се примењивати на највећем делу подручја СРП Увац који је у режиму заштите другог степена, Предела изузетних одлика Озрен-Јадовник, СРП Пешперског поља и Парка природе Голија;
- модел „складне интеракције човека и природе” – уз прикладно осавремењени спој традиционалне пољопривреде, старих села, бачија, етнотуризма и екотуризма, који ће се примењивати на деловима подручја Пешперске висоравни и планине Гиљеве, након њиховог проглашења за заштићена подручја и зонирања које ће се утврдити актом о проглашењу;
- модел „одрживог, еколошког одговорног развоја” – за изградњу саобраћајне, техничке и туристичке инфраструктуре (без изградње смештајних капацитета), који ће се примењивати на делу подручја планине Златар и Златибор након њиховог проглашења за заштићена подручја.

Зоне заштите изворишта регионалних система водоснабдевања

Основно планско одређење јесте да се подручја на којима се налазе постојећа и планирана изворишта за снабдевање водом за пиће штите од намерног или случајног загађивања и других утицаја који могу неповољно да утичу на издашност изворишта и здравствену исправност воде.

До доношења Решења о одређивању зона санитарне заштите изворишта, сходно члану 77. Закона о водама („Службени гласник РС”, број 30/10) од стране министра надлежног за здравље, на основу Елабората о зонама санитарне заштите изворишта и у складу са Правилником о начину одређивања и одржавања зона санитарне заштите изворишта водоснабдевања („Службени гласник РС”, број 92/08), око постојећих акумулација Сјеничко, Златарско и Радоњско језеро, утврђују се следеће зоне санитарне заштите:

1. зона непосредне санитарне заштите (зона I) – обухвата језеро из кога се захвата вода за водоснабдевање, укључујући врх преградног објекта и приобално подручје акумулације чија ширина износи 10 m у хоризонталној пројекцији од нивоа воде при највишем нивоу воде у језеру, као и надземне притоке акумулације и подручје са обе стране притоке чија ширина износи 10 m у хоризонталној пројекцији мерено од нивоа воде при водостају притоке који се јавља једном у 10 година. Укупна површина зоне I износи око 1318 ha, од тога на територији општине Сјеница 139,6 ha и Нова Варош 1178,4 ha. Цела зона I у обухвату је зоне са режимом заштите I и II степена СРП Увац;

2. ужа зона санитарне заштите (зона II) – у појасу ширине 500 m око акумулације, мерено у хоризонталној пројекцији од спољне границе зоне

I; укупне површине 5900 ha, од тога на територији општина Сјеница 707 ha и Нова Варош 5193 ha. Највећи део уже зоне заштите акумулације на површини од 5500 ha преклапа се са зонама у режиму II и III степена заштите СРП Увац;

3. шира зона санитарне заштите (зона III) – обухвата подручје изван границе зоне II до границе слива река Увац и Бороштица

У зони III успоставља се режим плански контролисане изградње и коришћења простора, који обезбеђује заштиту квалитета вода и здравствену исправност воде изворишта.

У овој зони забрањено је неконтролисано депоновање комуналног и другог отпада, лоцирање и уређење депонија чврстог отпада, депоновање, складиштење и транспорт опасних материја и материја које се не смеју директно или индиректно уносити у воде.

У сливовима свих постојећих и планираних акумулација није дозвољено грађење производних погона, термоенергетских и других објеката, као ни обављање рударских и других радова чије отпадне воде садрже загађујуће материје или на било који начин угрожавају квалитет и режим вода. На том простору се могу реализовати мали индустријски (прерађивачки) погони (млекаре, пилане, печуркане, производња намештаја, и др), са „чистим” технологијама које немају чврсте или течне отпадне и опасне материје.

Отпадне воде постојећих објеката, производних процеса, рударских и других радова морају се пречистити до прописане класе квалитета пре испуштања у реципијент.

IV. ОПИС ИДЕЈНОГ РЕШЕЊА

Санитарна отпадна вода

Машинска зграда

На постојећем цевоводу пречника DN150 mm потребно је уградити уређај за пречишћавање воде капацитета 12 EC. Након пречишћавања предвиђен је шахт у коме ће бити инсталиран уређај за мерење протока а затим се вода цевоводом пречника DN 150 mm DN200 mm одводи у реципијент. Узимање узорка воде за испитивање квалитета воде након пречишћавања ће бити вршено у шахту пре испуста у реципијент.

Стражарска кућица

Код објекта стражарске кућице на брани Радоиња, предвиђено је затварање испуста у реципијент и изградња водонепропусне септичке јаме.. За укупан број запослених који ће користити објекат и израчунату количину од 0,2m³/дан предвиђена је септичка јама запремине 3 m³.

Постројење за санитарне отпадне воде

На основу постојећег стања, извршено је димензионисање:

број запослених у току дана Нр = 16 радника

- специфична потрошња воде за раднике: qспец = 100 лит/раднику/дану
- укупна количина отпадних вода: Qд = 1,6m³/dan
- фактор органског оптерећења. Фсп = 0,7 EC/раднику
- број еквивалентних становника: EC = 16 x 0,7 = 11,2 ≈ 12EC

Квалитет воде за потребе израде предметног пројекта је процењен на основу стандардних вредности за санитарне отпадне воде преузетих из литературе и претходне техничке документације:

1. За органско оптерећење усвојена је вредност од 60 g БПК₅ по еквивалентном становнику дневно;
2. За садржај суспендованих материја усвојена је вредност од 80 g CM по еквивалентном становнику на дан.

Уредбом о граничним вредностима емисије загађујућих материја у воде и роковима за њихово достизање ("Сл. Гласник РС" бр. 67/2011, 48/2012 и 1/2016) дефинисан је квалитет пречишћене отпадне воде. У табели у оквиру поглавља Нумеричка документација, дат је преглед основних показатеља квалитета ефлуента, са максималним концентрацијама параметара и процентом умањења, односно минималним степеном пречишћавања за сваки од наведених параметара.

Усвојени биолошки уређај за пречишћавање санитарно-фекалних отпадних вода је контејнерског типа, једноставн је за уградњу и могуће их је спајати паралелно у веће системе за пречишћавање. То је класичан аеробно-анаеробни уређај.

Уређај је израђен од полипропиленских зидних елемената и/или полипропиленских /полиетиленских плоча.

Стандардно уређај за пречишћавање отпадних вода, овог типа, састоји се од:

- резервоара уређаја за пречишћавање отпадних вода,
- нископритисног компресора ваздуха,
- потопљених аератора,
- електро управљачког ормарића.

Отпадна вода гравитационо долази до уређаја и улази у примарни таложник, који уједно служи као и резервоар за вишак активног муља. Пливајуће и седиментине честице се овде заустављају. Механички пречишћена вода одлази у део за биоаерацију, где се отпадна вода микробиолошки пречишћава.

Раздвајање активног муља од пречишћене отпадне воде одвија се у секундарном таложнику. Активни муљ пада на дно резервоара а слој пречишћене воде изнад муља излази из уређаја у реципијент као пречишћена вода. Један део активног муља се враћа удео за биоаерацију а

вишак муља се пребацује у примарни таложник.

Овакав тип уређаја не захтева непрекидно надгледање. Будући да ради аутоматски, потребно је само повремено вршити визуелну контролу и мерити висину муља, ради евакуисања истог. Уклањање муља врши се према потреби, односно када муљ достигне дубину од 100-110 см или два пута годишње. Уређај је предвиђен за уградњу у зелену површину. На излазу из уређаја предвиђено је мерење протока испуштене воде. Основне карактеристике уређаја дате су у табели у оквиру поглавља Нумеричка документација.

Потребан квалитет пречишћених санитарних отпадних вода

Назив параметра	Концентрација	Процент умањења (%)
БПК ₅ (gO ₂ /m ³)	80	75
ХПК (gO ₂ /m ³)	-	70
Укупне суспендоване материје (g/m ³)	100	-

Техничке карактеристике уређаја за пречишћавање санитарне отпадне воде

Параметар	Јединица	Вредност
Усвојен број еквивалентних становника	ЕС	8-12
Специфично оптерећење отпадне воде органичким материјама (БПК ₅)	kg БПК ₅ /ECd	0,06-
Оптерећење отпадне воде органичким материјама (БПК ₅)	kg БПК ₅ /d	0,48-0,72
Специфично оптерећење отпадне воде суспендованим материјама (СМ)	kg СМ /ECd	0,08
Оптерећење отпадне воде суспендованим материјама (СМ)	kg СМ /d	0,64-0,96
Проток отпадне воде	m ³ /d	до 1,5
Пречник уређаја	mm	1950
Укупна висина уређаја	mm	2120
Висина улазне цеви у уређај	mm	1360
Висина излазне цеви из уређаја	mm	1260
Пречник улазне и излазне цеви	mm	160
Снага уређаја	kW	0,20
Маса уређаја	kg	269

Површина објеката за третман и евакуацију отпадних вода (по Идејном решењу): 45 m².

Прикључци на инфраструктуру

Идејним решењем предвиђен је независан канализациони систем у односу на спољну канализациону мрежу

Идејним решењем предвиђен је прикључак на електроенергетску мрежу у комплексу ХЕ

Идејним решењем предвиђено је коришћење постојећег приључка на саобраћајну мрежу.

V. УСЛОВИ ЗА ПРИКЉУЧЕЊЕ, УКРШТАЊЕ И ПАРАЛЕЛНО ВОЂЕЊЕ

Електроенергетска мрежа - прикључење

За објекте за које грађевинску дозволу издаје министарство надлежно за послове грађевинарства, услове за пројектовање и прикључење у погледу прикључења на дистрибутивни систем електричне енергије, не прибавља надлежни орган у оквиру обједињене процедуре, већ инвеститор у складу са законом којим се уређује енергетика, а у складу са чланом 18. став 4. Уредбе о локацијским условима.

У складу са чланом 33. став 5. Уредбе, уз услове за пројектовање и прикључење на дистрибутивну електроенергетску мрежу ималац јавног овлашћења је дужан да достави спецификацију трошкова изградње прикључка и потписан типски уговор о изградњи прикључка на дистрибутивну електроенергетску мрежу потписан од стране одговорног лица имаоца јавног овлашћења са унетим подацима о цени изградње прикључка, року и начину плаћања (једнократно/рате), као и року изградње.

Инвеститор је у обавези да достави:

- Услове за пројектовање и прикључење објеката на дистрибутивни, односно преносни систем електричне енергије, који су прибављени у складу са законом којим се уређује енергетика, а нису садржани у локацијским условима, у складу са чланом 16. став 3. тачка 8. Правилника о поступку спровођења обједињене процедуре електронским путем,
- Уговор о изградњи недостајуће инфраструктуре, закључен са имаоцем јавних овлашћења, уколико је условима прибављеним ван обједињене процедуре констатована таква потреба, уз захтев за издавање грађевинске дозволе, у складу са чланом 16. став 3. тачка 3. Правилника о поступку спровођења обједињене процедуре електронским путем,

Дужност одговорног пројектанта је да идејни пројекат, пројекат за грађевинску дозволу и пројекат за извођење уради и у складу са условима за пројектовање и прикључење у погледу прикључења на дистрибутивни систем електричне енергије, прибављеним ван обједињене процедуре.

Електроенергетска мрежа - укршћање и паралелно вођење

При пројектовању и извођењу радова обавезно се придржавати услова које је издала „Електродистрибуција Србије“ д.о.о. Београд, Огранак Електродистрибуција Ужице, број Д.09.19.-210164/1-2021 од 21.9.2021. године, број у систему ROP-MSGI-25644-LOC-1-HPAP-4/2021 од 4.10.2021. године.

Водоводна и канализациона мрежа

При пројектовању и извођењу радова обавезно се придржавати услова број 1034/2021 од 15.9.2021. године које је израдило ЈП „3. Септембар“ Нова Варош, број у систему ROP-MSGI-25644-LOC-1-HPAP-3/2021 од 15.9.2021. године.

Телекомуникациона мрежа

При пројектовању и извођењу радова обавезно се придржавати услова број 405452/3-2021 од 30.9.2021. године које је израдио Телеком Србија а.д., ИЈ Ужице, број у систему ROP-MSGI-25644-LOC-1-HPAP-5/2021 од 30.9.2021. године.

Мрежа далековода

При пројектовању и извођењу радова обавезно се придржавати услова „Електромережа Србије“ а.д. Београд, број 130-00-UTD-003-1387/2021-002 од 5.10.2021. године, број у систему ROP-MSGI-25644-LOC-1-HPAP-8/2021 од 6.10.2021. године.

Саобраћајна мрежа

При пројектовању и извођењу радова обавезно се придржавати услова број НК 71 од 5.10.2021. године које је израдило ЈП „Путеви Србије“, Београд, број у систему ROP-MSGI-25644-LOC-1-HPAP-10/2021 од 6.10.2021. године.

VI. ПОСЕБНИ УСЛОВИ

Заштита природе

У поступку прибављања услова за пројектовање и извођење радова, а у оквиру обједињене процедуре, Завод за заштиту природе Србије, Београд издао је Обавештење под 03 број 020-3019/2 од 6.10.2021. године, број у систему ROP-MSGI-25644-LOC-1-HPAP-9/2021 од 6.10.2021. године у ком се наводи:

„Дописом бр. ROP-MSGI-25644-LOC-1-HPAP-9/2021 од 14.09.2021. године, обратили сте се Заводу за заштиту природе Србије са захтевом за издавање услова заштите природе за израду локацијских услова за реконструкцију канализационог система – сакупљања и пречишћавања отпадних вода насталих у ХЕ „Кокин Брод“ у К.О. Бурађа и К.О. Радоиња, општина Нова Варош

Увидом у достављену документацију и документацију Завода за заштиту природе Србије, констатује се да је Завод поступајући по захтеву ROP-NVA-19259-LOC-1/2021 од 09.07.2021, који је поднела Општина Нова Варош већ издао Решење о условима заштите природе за потребе израде локацијских услова за реконструкцију канализационог система – сакупљања и пречишћавања отпадних вода насталих у ХЕ „Кокин Брод“ у К.О. Бурађа и К.О. Радоиња, општина Нова Варош 03 бр. 020-2285/2 од 28.07.2021. године, тако да Завод није у могућности да поступи по захтеву о коме је већ одлучивао.“

Водни услови

При пројектовању и извођењу радова обавезно се придржавати следећих услова:

- ЈВП „Србијаводе“, Београд, број 8575/1 од 16.9.2021. године, број у систему ROP-MSGI-25644-LOC-1-HPAP-12/2021 од 17.9.2021. године;
- Министарства пољопривреде, шумарства и водопривреде, Републичке дирекције за воде, Београд, број 325-05-581/56/21-07 од 15.10.2021. године, број у систему ROP-MSGI-25644-LOC-1-HPAP-13/2021 од 15.10.2021. године.

Заштита од пожара

При пројектовању и извођењу радова обавезно се придржавати услова 09.25 број 217-3-13/617-2021 од 30.9.2021. године које је израдило Министарство унутрашњих послова, Сектор за ванредне ситуације, Одељење за ванредне ситуације у Пријеполу број у систему ROP-MSGI-25644-LOC-1-NPAP-11/2021 од 30.9.2021. године.

Услови заштите шума

При пројектовању и извођењу радова обавезно се придржавати услова број 13511 од 24.9.2021. године које је израдило ЈП „Србијашуме“, Београд, број у систему ROP-MSGI-25644-LOC-1-NPAP-6/2021 од 24.9.2021. године.

Услови одбране

При пројектовању и извођењу радова обавезно се придржавати услова број 15166-2 од 15.9.2021. године које је израдило Министарства одбране, Сектора за материјалне ресурсе, Управе за инфраструктуру, број у систему ROP-MSGI-25644-LOC-1-NPAP-7/2021 од 16.9.2021. године.

Информација о потреби спровођења процедуре процене утицаја изградње

У Информацији Министарства заштите животне средине, број 011-00-01222/2021-03 од 15.09.2021. године (достављено 29.9.2021. године), наводи се следеће:

„На основу Закона о процени утицаја на животну средину, чл. 3. став 1. и став 2. („Службени гласник Републике Србије“, број 135/04, 36/09), предмет процене утицаја су пројекти који се планирају и изводе, промене технологије, реконструкције, проширење капацитета, престанак рада и уклањање пројекта који могу имати значајан утицај на животну средину, а немају одобрење за изградњу или се користе без употребне дозволе.

Такође, у складу са критеријумима за одлучивање о потреби израде Студије о процени утицаја на животну средину, а на основу Уредбе о утврђивању Листе пројеката за које је обавезна процена утицаја и Листе пројеката за које се може захтевати процена утицаја на животну средину („Службени гласник Републике Србије“, број 114/08) којом су утврђени пројекти за које се обавезно израђује процена утицаја – Листа I и пројекти за које се процењује значајан или могући утицај на животну средину – Листа II, дефинисани су пројекти за које је неопходно отпочети процедуру процене утицаја.

У предметном случају ради се о потреби спровођења процедуре процене утицаја на животну средину за реконструкцију канализационог система и постројења за пречишћавања отпадних вода насталих у ХЕ „Кокин Брод“, на к.п. бр. 645/1 у КО Бурађа и к.п. бр. 896/1 у КО Радоиња, на територији општине Нова Варош и исти се налази на Листи II, тачка 14 – Остали пројекти, подтачка 3 – Постојећа за пречишћавање отпадних вода – комуналне отпадне воде – Сви пројекти који нису наведени у Листи I.

У складу са изнетим, носилац пројекта ЈП „Електропривреда Србије“, Отгранак „Дринско – Лимске ХЕ“ из Бајине Башге, Трг Душана Јерковића бр. 1, у обавези је да за наведени пројекат, уколико испуњава критеријуме из Листе II, покрене процедуру одлучивања о потреби процене утицаја на животну средину код надлежног Министарства заштите животне средине и овом органу поднесе Захтев за одлучивање о потреби процене утицаја, а на основу члана 8. Закона о процени утицаја на животну средину („Сл. Гласник Републике Србије“ број 135/04, 36/09).

VII. УСЛОВИ ПРИБАВЉЕНИ ЗА ПОТРЕБЕ ИЗРАДЕ ЛОКАЦИЈСКИХ УСЛОВА

За потребе издавања локацијских услова Министарство је по службеној дужности прибавило услове:

- ЈП „З. Септембар“ Нова Варош, број у систему ROP-MSGI-25644-LOC-1-NPAP-3/2021 од 15.9.2021. године;
- „Електродистрибуција Србије“ д.о.о. Београд, Отгранак Електродистрибуција Ужице, број у систему ROP-MSGI-25644-LOC-1-NPAP-4/2021 од 4.10.2021. године;
- Телеком Србија а.д., ИЈ Ужице, број у систему ROP-MSGI-25644-LOC-1-NPAP-5/2021 од 30.9.2021. године;
- ЈП „Србијашуме“, Београд, број у систему ROP-MSGI-25644-LOC-1-NPAP-6/2021 од 24.9.2021. године;
- Министарства одбране, Сектора за материјалне ресурсе, Управе за инфраструктуру, број у систему ROP-MSGI-25644-LOC-1-NPAP-7/2021 од 16.9.2021. године;
- „Електропрежа Србије“ а.д. Београд, број у систему ROP-MSGI-25644-LOC-1-NPAP-8/2021 од 6.10.2021. године;
- Завода за заштиту природе Србије, Београд, број у систему ROP-MSGI-25644-LOC-1-NPAP-9/2021 од 6.10.2021. године;
- ЈП „Путеви Србије“, Београд, број у систему ROP-MSGI-25644-LOC-1-NPAP-10/2021 од 6.10.2021. године;
- Министарства унутрашњих послова, Сектора за ванредне ситуације, Одељења за ванредне ситуације у Пријеполу, број у систему ROP-MSGI-25644-LOC-1-NPAP-11/2021 од 30.9.2021. године;
- ЈВП „Србијаводе“, Београд, број у систему ROP-MSGI-25644-LOC-1-NPAP-12/2021 од 17.9.2021. године;
- Министарства пољопривреде, шумарства и водопривреде, Републичке дирекције за воде, Београд, број у систему ROP-MSGI-25644-LOC-1-NPAP-13/2021 од 15.10.2021. године.

Информација о потреби спровођења процедуре процене утицаја изградње прибављена ван система обједињене процедуре:

- Министарство заштите животне средине, број 011-00-01222/2021-03 од 15.09.2021. године (достављено 29.9.2021. године).

VIII. Саставни део ових локацијских услова је Идејно решење за реконструкцију канализационог система и постројења за пречишћавање отпадних вода насталих у ХЕ „Кокин Брод“, на кат. парцели бр. 645/1 у КО Бурађа и кат. парцели бр. 896/1 у КО Радоиња, на територији општине Нова Варош, израђено од стране „Енергопројект-Хидроинжењеринг“ а.д., Београд.

IX. Решење о одобрењу за извођење радова издаје се инвеститору који има одговарајуће право на земљишту или објекту и који је доставио потребну техничку документацију, доказе о уплати одговарајућих такси и накнада и друге доказе у складу са прописом којим се ближе уређује поступак спровођења обједињене процедуре.

X. Одговорни пројектант дужан је да идејни пројекат уради у складу са правилима грађења и свим осталим условима садржаним у локацијским условима.

XI. Ови Локацијски услови важе 2 године од дана издавања.

Поука о правном леку: На локацијске услове се може поднети приговор Влади Републике Србије, преко овог министарства, у року од три дана од дана достављања.

В. Д. ПОМОЋНИК МИНИСТРА

Бранислав Поповић



Република Србија
МИНИСТАРСТВО ПОЉОПРИВРЕДЕ,
ШУМАРСТВА И ВОДОПРИВРЕДЕ

Републичка дирекција за воде

Број: 325-05-581/56/21-07

15.10.2021. год.

Београд

На основу чл. 113, 115. и 117. Закона о водама ("Сл. гласник РС" бр. 30/2010), Закона о изменама Закона о водама ("Сл. гласник РС" бр. 93/2012, 101/2016 и 95/2018), члана 30. став 2. Закона о државној управи ("Сл. гласник РС" бр. 79/05 и 101/07), члана 5. Закона о министарствима ("Сл. гласник РС" бр. 44/2014, 14/2015, 54/2015, 96/2015, 62/2017, 128/20), Закона о планирању и изградњи ("Сл. гласник РС" бр. 72/2009, 81/2009-исправка, 24/2011, 121/2012, 42/2013-УС, 50/2013-УС, 98/2013-УС, 132/2014, 145/2014 и 83/2018), Правилника о поступку спровођења обједињене процедуре електронским путем ("Сл. гласник РС" бр. 113/2015, 96/2016 и 120/2017) и Упутства о начину поступања надлежних органа и ималаца јавних овлашћења који спроводе обједињену процедуру у погледу водних аката у поступцима остваривања права на градњу (број: 110-00-163/2015-07, од 19.05.2015. године), решавајући по захтеву подносиоца, Министарства пољопривреде, шумарства, водопривреде у име ЈП „Електропривреда Србије“, Огранак Дринско-Лимске ХЕ из Бајине Баште, Трг Душана Јерковића бр.1., Републичка дирекција за воде, вршилац дужности директора Наташа Милић, по решењу Владе 24 број: 119-7314/21 од 26.08.2021. доноси

ВОДНЕ УСЛОВЕ

1. Одређују се технички и други захтеви који морају да се испуне у поступку припреме и израде техничке документације за реконструкцију канализационог система и постројења за пречишћавање отпадних вода насталих у ХЕ „Кокин Брод“, на к.п. бр.645/1 у КО Бурађа и к.п. бр.896/1 у КО Радоиња на територији општине Нова Варош.

2. Овај акт је уписан у Уписник водних услова за водно подручје Сава, под редним бр. 145. од 15.10.2021. године.

3. Техничком документацијом за објекат постројења за пречишћавање отпадних вода, ППОВ и канализационог система, урађеном у складу са прописима који уређују израду пројеката, усвојити техничко-технолошка решења уз испуњење следећих услова:

3.1. Техничку документацију урадити у складу са важећим законским прописима и нормативима за ову врсту објеката. Потребно је дати техничко решење којим се неће, без обзира на евентуалну фазност и динамику изградње, негативно утицати на режим вода. На техничку документацију прибавити техничку контролу, према важећим законским прописима;

3.2. У поступку израде техничке документације обезбедити све потребне подлоге и акта од надлежних органа (геодетске, геомеханичке, хидролошке, хидрогеолошке и др.), спровести одговарајуће анализе и дати решења која ће бити у складу са важећим прописима и нормативима за ову врсту радова;

3.3. Приликом израде планске и техничке документације водити рачуна о посредном или непосредном утицају на водотоке и већ изграђене водне објекте, на начин који ће обезбедити заштиту њихове стабилности и заштиту од штетног дејства вода, као и о актуелном режиму површинских и подземних вода;

3.4. Подносилац захтева је у обавези да реши имовинско правне односе на предметним катастарским парцелама у зони изградње. Обавеза подносиоца захтева је да са надлежним јавним водопривредним предузећем реши односе коришћења водног земљишта;

3.5. Урадити детаљни ситуациони план ове локације у размери 1:100 са снимљеним стањем терена у апсолутним котама. Дефинисати просторне карактеристике свих предвиђених постројења, сепаратора масти и уља, цевовода и испуста у реку Увац, у односу на постојеће објекте, електране, водне објекте и водотоке;

3.6. Код формирања насутог терена и дефинисања услова насипања треба урадити анализу утицаја насипања на режим подземних вода и дати решења заштите околних нижих терена, као и очување функције одводњавања околног терена;

3.7.Пројектом се дефинишу елементи функционисања објеката у условима високих нивоа подземних вода;

3.8. Дефинисати актуелну коту подземних вода и за очекиване утицаје извршити одговарајуће прорачуне стабилности планираних објеката;

3.9.Дефинисати потребне количине воде и начин снабдевања за санитарне и противпожарне потребе, прикључком на постојећу водоводну мрежу у комплексу ХЕ „Кокин Брод“;

3.10. Да се канализациони систем раздвоји на фекални, технолошки и атмосферски систем. Да се атмосферске воде, као условно чисте, најкраћим путем уведу у реципијент – водоток;

3.11. Да се изврши идентификација отпадних вода по количинама и квалитету за усвојени пројектни период;

3.12.Димензионисати објекте за евакуацију атмосферских отпадних вода са сливних површина на основу вредности интензитета падавина;

3.13. Сви платои на комплексу, укључујући паркинге, гараже и оперативне платое око објеката, као и објеката за третман, платои разводног постројења на коме су лоцирани трансформатори, треба да буду избетонирани, хидроизоловани, с тим да се предвиде ободне бетонске риголе усмерене ка најнижој тачки свих изнивелисаних површина. Потенцијално загађене атмосферске воде са ових површина пре испуштања у реципијент спровести кроз одговарајући третман (сепаратор масти и уља);

3.14. Фекалне отпадне воде прикупити посебним канализационим системом и спровести их на планирано постројење за пречишћавање;

3.15. Да се на прикључцима технолошких отпадних вода (дренажна-предтурбинска затварачница и сл.) на фекалну канализациону мрежу у комплексу предвиде објекти за предтретман отпадних вода до нивоа квалитета комуналних отпадних вода у складу са прописима.

3.16. Обезбедити примену технолошких поступака пречишћавања за све отпадне воде који ће омогућити ефикасан рад постројења и достизање прописаних стандарда квалитета према Уредби о граничним вредностима емисије загађујућих супстанци и роковима за њихово достизање („Сл. Гласник РС“, бр.30/10, 93/12 и 101/16).

3.17. Објекте за одвођење и испуштање пречишћених отпадних вода прописно димензионисати на основу хидрауличког прорачуна;

3.18. У оквиру будућег ППОВ потребно је предвидети савремена, технолошки рационална и економична решења пречишћавања отпадних вода, са минималним утрошком енергије, хемијских и биолошких средстава, до потребног степена пречишћавања и очувања квалитета реципијента, а у складу са прописима о граничним вредностима емисије загађујућих материја у водама и роковима за њихово достизање;

3.19. Дефинисати потребне мере заштите обала реке Увац, на месту испуста и у зони могућег утицаја у току експлоатације објекта. Неопходно је да се уливање отпадних вода изведе на следећи начин: под углом у односу на водоток ради бољег уливања; изливну главу уклопити у косину профила; да не дође до негативног утицаја на водни режим ни у погледу квалитета ни квантитета; изливна глава не сме угрозити стабилност обале, ни корита водотока, не сме се дозволити да дође до ерозивних процеса приликом њене изградње; радове на уливу изводити у присуству представника водопривреде;

3.20. У зони утицаја могућих ерозионих процеса, дефинисати дужину тока на којем је неопходна интервенција, навести потребне радове на одржавању и дати техничке услове за извођење тих радова;

3.21. Да се предвиди уградња мерних уређаја, ради билансирања вода и плаћања накнаде за испуштање отпадних вода у реципијент;

3.22. Да се техничким решењима предвиди лак приступ местима за мерење количина отпадних вода и за узимање узорака ради испитивања квалитета воде и то пре и после пречишћавања, на уливу пречишћених вода у реципијент и др., као и да буду заштићена од штетног дејства вода; ако у процесу производње у неком погону настају опасне материје, предвидети мерење количина и испитивање квалитета ових отпадних вода пре њиховог спајања са осталим отпадним водама;

3.23. Техничком документацијом предвидети начин чишћења и одржавања свих уређаја за пречишћавање, третман талога и муља, као и место и објекти за привремени смештај и начин и локација коначног одлагања муља уз услов да се не загађују површинске и подземне воде. Предвидети да по изградњи, целокупно одржавање постројења као и доводни и одводни колектор са изливном главом пада на терет власника постројења;

3.24. Дефинисати технологију извођења земљаних радова и место одлагања материјала. Одлагање овог материјала у акумулациони простор, на обале и насипе није дозвољено. Технологија извођења радова мора бити тако одабрана да се елиминише могућност оштећења водних објеката у току извођења радова;

3.25. Усвојено техничко решење не сме онемогућити редовно одржавање водних објеката, несметан пролаз за машине и људство надлежног правног лица. Оставити слободан простор за приступ тешке механизације и елиминисати могућност оштећења водних објеката у току извођења радова. Трошкове евентуалних оштећења водних објеката, која настану приликом изградње канализације, морају се отклонити о трошку инвеститора;

3.26. Предвидети уградњу пијезометара на локацији магацина уља и мазива и магацина нафте и редовну контролу квалитета подземних вода у складу са прописима;

3.27. Мере и процедуре складиштења потребних сировина за процес пречишћавања и управљања отпадом морају бити спроведене у циљу заштите од евентуалног загађења подземних и површинских вода;

3.28. Одлагање и складиштење материјала који могу загадити површинске и подземне воде (хазардне и приоритетне супстанце) одредити кроз техничку документацију у складу са Уредбом о граничним вредностима загађујућих материја у површинским и подземним водама и седименту и роковима за њихово достизање („Сл. Гласник РС“ бр.50/12) и Уредбом о граничним вредностима приоритетних и приоритетних хазардних супстанци које загађују површинске воде и роковима за њихово достизање („Сл. Гласник РС“ бр.24/14);

3.29. За резервоаре за гориво и /или друге опасне материје предвидети заштитне објекте којим ће се спречити могуће загађење површинских и подземних вода и пројектном документацијом дати таква техничка решења да се обезбеди њихова водонепропусност, редовна контрола, сигнализација у случају квара или процуривања, могућност прихвата целокупне количине у случају акцидента у складу са прописима који уређују складиштење запаљивих течности и гасова;

3.30. За евентуалне пратеће објекте (трафостаницу, радионицу и др.) на комплексу дати адекватно решење којим ће се третирали настале отпадне загађене воде пре њихове детаљне евакуације до постројења, уз услов да се њиховим функционисањем ни на који начин не угрози квалитет површинских и подземних вода;

3.31. За све друге активности, мора се предвидети адекватно техничко решење у циљу спречавања загађења површинских и подземних вода;

3.32. Урадити техничку документацију у складу са издатим водним условима, извршити техничку контролу исте и поднети органу надлежном за водопривреду захтев за издавање водне сагласности на техничку документацију, а после изградње јавити се захтевом за издавање водне дозволе, у складу са прописима.

О б р а з л о ж е њ е

Министарство грађевинарства, саобраћаја и инфраструктуре у име ЈП „Електропривреда Србије“, Огранак Дринско-Лимске ХЕ из Бајине Баште, Трг Душана Јерковића бр.1. поднело је овом министарству захтев под бројем: 350-02-1649/21-07 од 14.09.2021. године у поступку припреме техничке документације за реконструкцију канализационог система и постројења за пречишћавање отпадних вода насталих у ХЕ „Кокин Брод“, на к.п. бр.645/1 у КО Бурађа и к.п. бр.896/1 у КО Радоиња на територији општине Нова Варош.

Уз захтев је достављено:

- Информација о локацији бр. 350-02-01649/21-07 од 14.09.2021. године издата од Министарства грађевинарства, саобраћаја и инфраструктуре;
- Мишљење број: 8684/1, од 22.09.2021. године у поступку издавања водних услова за израду техничке документације за изградњу постројења за пречишћавање отпадне воде у ХЕ Кокин Брод, издато од ЈВП "Србијаводе", ВПЦ "Сава-Дунав", Београд;
- Мишљење РХМ Завода РС бр. 922-1-158/2021 од 22.09.2021. године;
- Мишљење за израду техничке документације за изградњу постројења за пречишћавање отпадних вода у ХЕ Кокин Брод, издато од Агенције за заштиту животне средине, број: 353-01-7/315/21-02, од 27.09.2021. године;
- Копија катастарског плана;
- Копија катастарског плана водова;
- Идејно решење (0-Главна свеска, 3-Пројекат хидротехничких инсталација, 7-Пројекат технологије), урађени од стране „Енергопројект-хидроинжењеринг“ а.д. Београд, мај 2021. године;

На основу приложене документације у списима предмета, утврђено је:

Министарство пољопривреде, шумарства и водопривреде, Републичка дирекција за воде, је у оквиру својих надлежности дало услове у диспозитиву акта, у складу са одредбама чл. 113. - 118. Закона о водама. На основу чл. 14. према намени водни објекат је припада под 5-сакупљање, одвођење и пречишћавање отпадних вода и заштиту вода. Објекат припада типу 5. индустријски и производни објекти за које се захватају и доводе воде из површинских или подземних вода и чије се отпадне воде испуштају у површинске воде, у складу са чл. 117. На основу чл 43. у смислу водне делатности у питању је заштита вода од загађивања.

Заштита од спољних вода реке Увац, на предметном подручју, према Оперативном плану одбране од поплава, спроводи се у оквиру деонице С.9.2. која претставља брану са акумулацијом «Кокин Брод» на Увцу, десној притоци Дрине и у оквиру деонице С.9.3. брану са акумулацијом Радоиња на Увцу, десној притоци Дрине.

Систем лимских хидроелектрана чине следећа постројења: Акумулација «Увац» са деривационом хидроелектраном «Увац»; Акумулација «Златарско језеро» са прибранском хидроелектраном «Кокин Брод»; Акумулација «Радоиња» са деривационом хидроелектраном Бистрица» и Акумулација «Потпећ» са прибранском хидроелектраном «Потпећ». Хидроелектрана «Кокин Брод» налази се на месту Златарског језера или језера Кокин брод и представља вештачко језеро у долини Увца на 10-15 км од Нове Вароши. Језеро је настало 60-тих година изградњом бране која је преградила реку Увац код Кокиног Брода. Брана је висока 82м и највећа је земљана брана изграђена у Европи, а ниво језера варира због ње и до 45м. Златарско језеро по величини је треће у Србији, после Ђердапског и језера Перућац на Дрини. Хидроелектрана је прибранског типа инсталисане снаге 22,5 MW. Брана је насути објекат од камена са глиненним језгром. Кроз тело бране пробија се тунел, пречника 3,9 м за прибранску ХЕ „Кокин Брод“, дужине 267м. Овим тунелом доводи се вода из акумулације у машинску зграду, која се налази на десној обали Увца,

низводно од бране Кокин Брод. У машинској згради су смештене две турбине, са вертикалним осовинама, директно спојени са генератором. Командна просторија електране налази се уз машинску салу. Разводно постројење од 110kV налази се непосредно уз машинску зграду. На ХЕ „Кокин Брод“ налазе се следећи објекти: електрана, разводно постројење, магацин уља и мазива, магацин нафте, магацин чврстог отпада, магацин геолошких језгара и електро материјала. У склопу ХЕ „Кокин Брод“ налази се и стражарска кућица на брани „Радоиња“.

Све отпадне воде, испуштају се преко засебних испуста и без претходног пречишћавања. Приликом рада ХЕ настају три врсте отпадних вода (фекалне, атмосферске и дренажно-зауљене и друге потенцијално зауљене) које се испуштају у реципијент, без мерења количина и квалитета воде на самим испустима. Мерење квалитета воде врше се у реципијенту, низводно од објекта. Фекалне отпадне воде из машинске зграде одлазе у спољну канализацију, а затим у излазну ваду. Из стражарске кућице на брани фекалне отпадне воде није утврђено куда одлазе.

На платоима ХЕ не врши се ремонт ни прање аутомобила, те нема загађујућих материја на сливним површинама. Ове отпадне воде се не пречишћавају нити се испитује њихов квалитет. Потенцијално место настанка зауљених атмосферских вода је разводно постројење на коме су лоцирани трансформатори. Трансформатори поседују бетонске водонепропусне каде, димензионисане на запремину укупне количине уља у трансформатору. Дренажна отпадна вода (у машинској згради) сакупља се у делу са затварачима (предтурбинска затварачница). То је вода која процурује из турбина, потенцијално зауљена и дренажна вода из бране која се одводи до дренажне јаме. Након мануелног издвајања уља, отпадна вода се пумпама избацује у реципијент. У оквиру машинске зграде постоји систем за подмазивање: у току ремонта, пумпе се отварају, а уље које испури сакупља се адсорбционим средствима. Магацин уља и мазива има канал који прикупља испурило уље. Канал је повезан са пластичном цистерном која је смештена у бетонском шахту. Из цистерне отпадна зауљена вода се претаче у бурад и складишти у магацин отпадног уља. Магацин нафте нема отпадних вода.

На постојећем колектору који одводи отпадну фекалну воду из машинске зграде, планира се уградња уређаја за пречишћавање воде капацитета 12ЕС. Након пречишћавања отпадна вода се излива у шахт, у коме ће бити инсталиран уређај за мерење протока и даље се отпадна вода испушта у реципијент. Код објекта стражарске кућице на брани Радоиња предвиђа се затварање испуста у реципијент и изградња водонепропусне септичке јаме.

Сходно условима из диспозитива решења, бр.: 3.1.-3.4. техничка документација треба да буде урађена у складу са одредбама Закона о водама, смерницама из Водопривредне основе РС ("Сл. гласник РС " број 11/2002), Стратегије управљања водама РС ("Сл. гласник РС " број 3/2017), Закона о планирању и изградњи ("Сл. гласник РС", бр. 72/2009, 81/2009 - испр., 64/2010 – одлука УС, 24/2011, 121/2012, 42/2013 - одлука УС, 50/2013 - одлука УС, 98/2013 - одлука УС, 132/2014, 145/2014 и 83/2018) уз обавезне прилоге:

-доказ да је предузеће, радња или друго правно лице уписано у регистар за израду техничке документације са приложеним важећим и одговарајућим лиценцама одговорних пројектаната,

-технички извештај и прорачуне (хидролошке, хидрауличке, степен загађења,...),

-техничко решење за објекте и активности од захватања вода до испуштања вода у коначни реципијент, утицај на водни режим услед захватања и испуштања вода, начина пречишћавања вода, дефинисање места за мерење количина захваћених и испуштених вода као и места за узорковање вода итд.

Водни услов из тч. 1 диспозитива овог акта, дат је по основу одредаба чл. 114., чл. 115., чл. 117. ст. 1. тч. 6. и чл. 118. ст. 1. Закона о водама (ЗОВ). Водни услов под тч. 2. диспозитива дат је по основу одредаба чл. 130. ст. 7. ЗОВ, односно Правилника о садржини

и начину вођења и обрасцу водне књиге ("Сл. гласник РС", бр. 86/10). Водни услови под тч. 3. диспозитива дати су на основу одредаба чл. 97.-101. и чл. 103. и чл. 160.-168. Закона о водама, којима је регулисана заштита вода од загађивања. Водним условом из тч. 3.32. диспозитива овог акта, дата је обавеза инвеститору да се по завршетку израде техничке документације, њене техничке контроле и испуњењу услова из Правилника о садржини и обрасцу захтева за издавање водних аката и садржини мишљења у поступку издавања водних услова и садржини извештаја за водну дозволу ("Сл. гласник РС" бр. 72/2017 и 44/2018), обрати овом Министарству захтевом ради издавања водне сагласности, а после изградње и захтевом за издавање водне дозволе у складу са прописима у водопривреди.

Решавајући по поднетом захтеву, уз уважавање мишљења из приложене документације, стручна служба овог Министарства предложила је издавање водних услова наведених у диспозитиву акта.

Републичка административна такса за акт по захтеву за издавање водних аката ослобођена у складу са Законом о републичким административним таксама ("Сл. гласник РС" број 93/2012) и Законом о републичким административним таксама ("Сл. гласник РС" бр. 43/03.... 50/11, 70/11 и 55/2012).

ДОСТАВИТИ:

- Министарство ГСИ
- ЈВП "Србијаводе", ВПЦ "Сава-Дунав" Београд
- Водна инспекција
- Водна књига
- Архива

В.Д. ДИРЕКТОРА

Наташа Милић, дипл.инж.шум.

РЕПУБЛИКА СРБИЈА
ЗАВОД ЗА ЗАШТИТУ ПРИРОДЕ СРБИЈЕ
НОВИ БЕОГРАД, Др Ивана Рибара бр. 91
Тел: +381 11/2093-802; 2093-803;
Факс: +381 11/2093-867

Завод за заштиту природе Србије, Београд, Ул др Ивана Рибара бр. 91, на основу чланова 9. и 57. Закона о заштити природе („Службени гласник РС“, бр. 36/2009, 88/2010, 91/2010 – исправка, 14/2016 и 95/2018-други закон), а у вези са чл. 86. Закона о планирању и изградњи („Службени гласник РС“, бр. 72/2009, 81/2009, 64/2010 - Одлука УС РС, 24/2011, 121/2012, 42/2013 - Одлука УС РС, 50/2013 - Одлука УС РС, 98/2013 - Одлука УС РС, 132/2014, 145/2014, 83/2018, 31/2019, 37/2019-др. закони и 9/2020), Правилником о поступку спровођења обједињене процедуре електронским путем („Службени гласник РС“, бр. 68/2019), Уредбом о локацијским условима („Службени гласник РС“, бр. 115/2020) и чланом 136. Закона о општем управном поступку („Службени гласник РС“, бр. 18/2016 и 95/2018 - аутентично тумачење), поступајући по захтеву ROP-NVA-19259-LOC-1/2021 од 09.07.2021. године Општинске управе Општине Нова Варош, ул. Крађорђева бр. 32, Нова Варош, у поступку издавања услова заштите природе за потребе израде локацијских услова за реконструкцију канализационог система – сакупљања и пречишћавања отпадних вода насталих у ХЕ „Кокин Брод“ у К.О. Бурађа и К.О. Радоиња, општина Нова Варош, дана 28.07.2021. године под 03 бр. 020-2285/2, доноси

РЕШЕЊЕ

1. Катастарске парцеле бр. 645/1 и 1155/2 у К.О. Бурађа, општина Нова Варош налази се у режиму II (другог) степена заштите, у оквиру заштићеног природног добра Специјалног резервата природе „Увац“. Предметно подручје налази се у обухвату еколошке мреже - еколошки значајног подручја „Увац и Милешевка“. Сходно томе, издају се услови заштите природе:
 - 1) Радови на реконструкцији канализационог система ХЕ „Кокин Брод“, могу се изводити у складу са Идејним Решењем, на к.п. бр. 645/1 и 1155/2 у К.О. Бурађа и к.п. бр. 896/1 у К.О. Радоиња, општина Нова Варош;
 - 2) Забрањује се извођење свих грађевинских радова који могу изазвати замућење воде дуже од 3 дана и чији интензитет може штетно утицати на акватичне организме.
 - 3) При извођењу радова на реконструкцији манипулативне површине просторно ограничити како радови не би оставили последице на шири простор.
 - 4) Користити постојећу саобраћајну инфраструктуру за прилаз предметној локацији.
 - 5) Извођењем радова не сме се угрозити околна вегетација и конфигурација терена.
 - 6) Стабла одраслих примерака дендрофлоре у близини градилишта обезбедити од оштећења која могу настати услед манипулације грађевинским машинама, транспортним средствима или складиштењем опреме и инсталација.
 - 7) Горива и уља транспортовати у посебним, за ту сврху прилагођеним посудама. У току допуњавања горива и мењања уља око возила и машина поставити

- одговарајућу заштитну фолију коју након употребе треба одложити на законом прописан начин и локацију. Исто важи за амбалажу горива, уља и мазива.
- 8) Применити све неопходне превентивне мере ради спречавања акцидентних ситуација, као и одговарајуће активности уколико до њих дође, уз обавезу обавештавања надлежних инспекцијских служби.
 - 9) Није дозвољено сервисирање возила и машина на месту извођења предметних радова у циљу заштите земљишта и подземних вода.
 - 10) Гориво, машинска и друга уља из ангажовне механизације се не смеју испуштати у земљиште, као ни у сталне и повремене водотоке.
 - 11) Током извођења радова, неопходно је дефинисати и обезбедити локације за привремено депоновање грађевинског материјала, опреме и другог материјала потребног за изградњу, чије је коришћење ограничено на време трајања радова.
 - 12) Након завршених радова инвеститор је обавезан да изврши комплетну санацију локације и свих манипулативних површина девастираних током извођења радова, укључујући и озелењавање простора, које треба вршити уз употребу аутохтоних врста биљака.
2. Ово решење не ослобађа подносиоца захтева да прибави и друге услове, дозволе и сагласности предвиђене позитивним прописима.
 3. За све друге радове/активности на предметном подручју или промене пројектне документације, потребно је поднети нови захтев.
 4. Уколико подносилац захтева у року од две године од дана достављања овог решења не отпочне радове и активности за које је ово решење издато, дужан је да поднесе захтев за издавање новог решења.
 5. Такса за издавање овог Решења у износу од 15.000,00 динара је одређена у складу са чл. 2. став 5. тачка 1. и чл. 5. став 1. тачка 4. Правилника о висини и начину обрачуна и наплате таксе за издавање акта о условима заштите природе („Службени гласник РС“, бр. 73/2011, 106/2013)..

О б р а з л о ж е њ е

Надлежни орган - Општинска управа Општине Нова Варош, ул. Крађорђева бр. 32, Нова Варош, обратио се Заводу за заштиту природе Србије захтевом заведеним под 03 бр. 020-2285/1 од 16.07.2021. године, за издавање услова заштите природе за потребе израде локацијских услова за реконструкцију канализационог система – сакупљања и пречишћавања отпадних вода насталих у ХЕ „Кокин Брод“ у К.О. Бурађа и К.О. Радоиња, општина Нова Варош. Захтев за издавање локацијских услова за реконструкцију надлежном органу поднело је ЈП ЕЛЕКТРОПРИВРЕДА СРБИЈЕ БЕОГРАД, ул Балканска бр. 13, Београд.

На основу достављеног захтева и пратеће документације подносиоца захтева, утврђено је да је планирана реконструкцију канализационог система – сакупљања и пречишћавања

отпадних вода насталих у ХЕ „Кокин Брод“ у К.О. Бурађа и К.О. Радоиња, општина Нова Варош на катастарским парцелама утврђеним у ставу 1. Тачка 1) овог Решења.

Планирани радови обухватили би:

- уградњу уређаја за пречишћавање воде капацитета 12 ЕС на постојећем цевоводу у машинској згради. Након пречишћавања предвиђен је шахт у коме ће бити инсталиран уређај за мерење протока а затим се вода цевоводом пречника DN 150 mm и DN 200 mm одводи у реципијент и

- затварање испуста у реципијент и изградња водонепропусне септичке јаме код објекта стражарске кућице на брани Радоиња.

Увидом у Централни регистар заштићених природних добара и документацију Завода, а у складу са прописима који регулишу област заштите природе, утврђени су услови заштите природе из диспозитива овог Решења.

Катастарске парцеле бр. 645/1 и 1155/2 у К.О. Бурађа, општина Нова Варош налази се у режиму II (другог) степена заштите, у оквиру заштићеног природног добра Специјалног резервата природе „Увац“. и у обухвату су еколошке мреже - еколошки значајног подручја „Увац и Милешевка“.

Чланом 4. тачка 2. подтачка 9. Уредбе о заштити Специјалног резервата природе „Увац“ у режиму заштите II (другог) степена ограничавају се радови и активности на: „планску реконструкцију хидроенергетских објеката, објеката за пренос електричне енергије, постојећих путева и путних објеката, изградњу и реконструкцију објеката за водоснабдевање и телефонски саобраћај.

Законски основ за доношење решења:

Уредба о заштити Специјалног резервата природе „Увац“ („Службени гласник РС“, бр. 25/2006) и Уредба о изменама и допунама Уредбе о заштити специјалног резервата природе Увац („Службени гласник РС“, бр. 110/2006), Закон о заштити природе („Сл. гласник РС“, бр. 36/2009, 88/2010, 91/2010 - испр., 14/2016 и 95/2018 - други закон), Уредба о еколошкој мрежи („Службени гласник РС“, бр. 102/2010) и Закон о заштити животне средине („Службени гласник РС“, бр. 135/04, 36/2009 - други закон, 72/2009 – други закон, 43/2011 одлука – УС, 14/2016, 76/2018 и 95/2018-други закон).

Реконструкција канализационог система – сакупљања и пречишћавања отпадних вода насталих у ХЕ „Кокин Брод“ у К.О. Бурађа и К.О. Радоиња, општина Нова Варош, може се реализовати под условима дефинисаним овим решењем, јер је процењено да неће значајније утицати на природне вредности подручја.

На основу свега наведеног, одлучено је као у диспозитиву овог Решења.

Упутство о правном средству: Против овог решења може се изјавити жалба Министарству заштите животне средине у року од 15 дана од дана пријема решења. Жалба се предаје Заводу за заштиту природе Србије.

в.д. Д И Р Е К Т О Р А

Марина Шибалић

НАЧЕЛНИК ОДЕЉЕЊА

Горан Дрмановић, маг.правник

по Одлуци в.д. директора
02 бр. 012-1542/1 од 20.05.2021. године

Министарство грађевинарства,
саобраћаја и инфраструктуре
Немањина 22-26
11000 Београд

Број: 130-00-UTD-003-1387/2021-002

Датум: 05.10.2021. године

Бр. предмета у комуникацији подносиоца захтева и НО: ROP-MSGI-25644-LOC-1/2021

Бр. предмета у комуникацији НО и ИЈО: ROP-MSGI-25644-LOC-1-HPAP-8/2021

Предмет: Услови за потребе израде локацијских услова за реконструкцију линијског инфраструктурног објекта за сакупљање и пречишћавање отпадних вода насталих у ХЕ Кокин Брод

На основу вашег захтева од 10.08.2021. године, који је код нас заведен дана 15.09.2021. године и достављене документације (идејно решење и изводи из катастра водова у дигиталном облику), обавештавамо вас о следећем:

1. Према послатој документацији, видљиво је да се предметни објекти не налазе у заштитном појасу објекта који су у власништву „Електромрежа Србије” А.Д.
2. Према Плану развоја преносног система за период од 2021. године до 2030. године и Плану инвестиција, није планирана изградња електроенергетске инфраструктуре у власништву „Електромрежа Србије” А.Д. која би се укрштала са предметним објектима.
3. У складу са претходно наведеним тачкама „Електромрежа Србије” А.Д. нема посебних услова за потребе израде локацијских услова за реконструкцију линијског инфраструктурног објекта за сакупљање и пречишћавање отпадних вода насталих у ХЕ Кокин Брод.
4. Такође вас обавештавамо да се у непосредној близини предметних објекта, а ван заштиног појаса далековода, налазе трасе следећих далековода:
 - 220 kV бр. 266/1 ТС Пожега – ТС Бистрица и
 - 110 kV бр. 1110/1 ХЕ Кокин Брод - ТС Нова Варош,

који су у власништву “Електромрежа Србије” А. Д.(ситуацију достављамо у прилогу).

Према Плану инвестиција и Плану развоја преносног система за период од 2021. године до 2030. године планирана је изградња ТС 220/110 kV Бистрица са расплетом водова (радови су у току). Предвиђено је да нова ТС 220/110 kV Бистрица буде прикључена на постојеће далеководе према ТС Пожега, РП Бајина Башта и ХЕ Бистрица. Изградња ТС Бистрица извела би се кроз две фазе. У првој фази у 110 kV постројење би се увели далеководи бр. 134/2 (увођење ДВ 134/2 и 266 у првој фази је завршено). У другој фази би се извршило увођење 220 kV ДВ бр. 203 ТС Бајина Башта (чвор Вардиште) – ХЕ Бистрица у нову ТС Бистрица по систему „улаз-излаз” помоћу два једносистемска ДВ од 9.1 km и 6.5 km, укупно 15.6 km.

Потребно је поступити у складу са релевантним стандардима и другом техничком регулативом (истичемо SRPS N.C0.101, SRPS N.C0.102, SRPS N.C0.104, SRPS N.C0.105) и извршити одговарајуће прорачуне индуктивног утицаја претходно наведених далековаода у циљу разматрања могућности градње планираних објеката у зависности од индуктивног утицаја на потенцијалне планиране објекте од електропроводног материјала.

Пре изградње ових објеката предвидети мере попут сопствених и колективних средстава заштите, галванских уметака чији је изолациони ниво виши од граничних вредностиутицаја, изоловање надземних делова пластичним омотачима и слично.

Уколико постоје објекти од електропроводног материјала, у зависности од насељености подручја, потребно је анализирати индуктивни утицај на максималној удаљености до 1000 m од осе далековаода.

У близини далековаода, а ван заштитног појаса EMC АД ће по захтеву доставити податке за израду Елабората, при чему подносилац захтева није у обавези да достави Елаборат на увид и сагласност EMC АД. У таквим случајевима пожељно је да се изради Елаборат како би се извршила провера утицаја на изграђени или планирани објекат са потребним додатним заштитним мерама приликом рада и експлоатације са аспекта безбедности људи и опреме.

За прорачуне користити податке из пројектне документације далековаода које вам на захтев достављамо, као и податке добијене на терену геодетским снимањем који се обављају о трошку Инвеститора планираних објеката.

Важност предметних услова је две године од датума издавања или краће уколико дође до промене законских регулатива и прописа. Након истека овог рока подносилац захтева је дужан да тражи обнову важности истих.

За сва додатна објашњења можете се обратити Сектору за анализу стања елемената преносног система, Дирекција за асет менаџмент, Улица војводе Степе 412, 11000 Београд и Александру Куколечи на тел. 011/3957-156.

С поштовањем,


Извршни директор за пренос
електричне енергије


Бранко Ђорђевић, дипл. инж. електр.

Прилог: као у тексту

Копије доставити:

- Инвестиције и развој, Дирекција за инвестиције, Сектор за инвестиционе пројекте високонапонских водова
 - Инвестиције и развој, Дирекција за развој, Сектор за развој преносног система
 - Инвестиције и развој, Дирекција за развој, Сектор за техничко-технолошки развој и инвестициони план
 - Пренос електричне енергије, Дирекција за одржавање преносног система, Регионални центар одржавања Београд
 - Пренос електричне енергије, Дирекција за асет менаџмент, Сектор за анализу стања елемената преносног система, Служба за испитивање и анализу стања елемената високонапонских водова
- Други оригинал:
- Архива

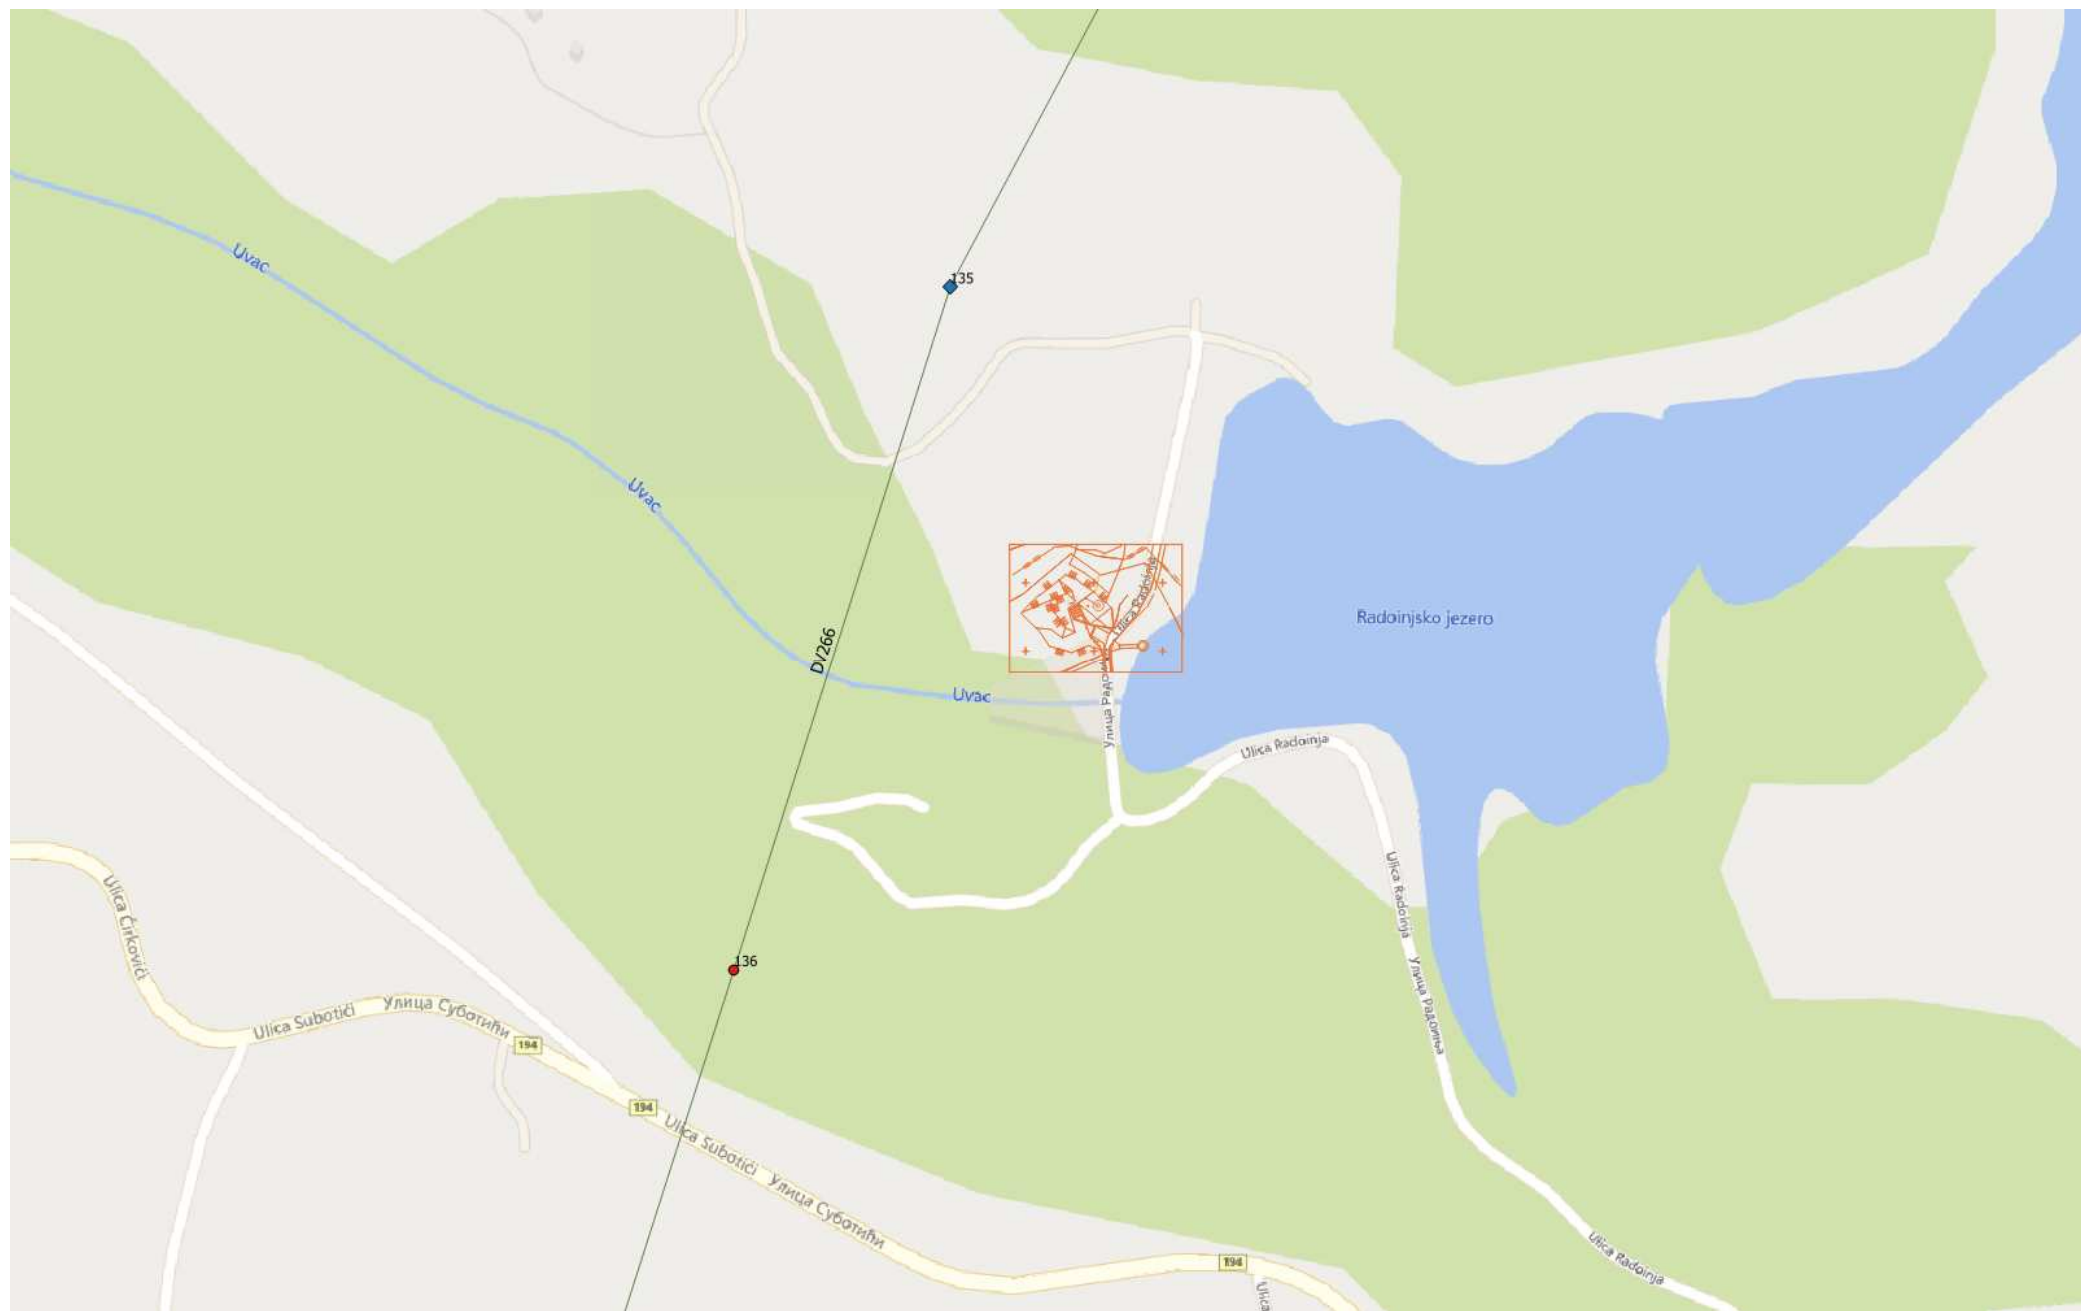

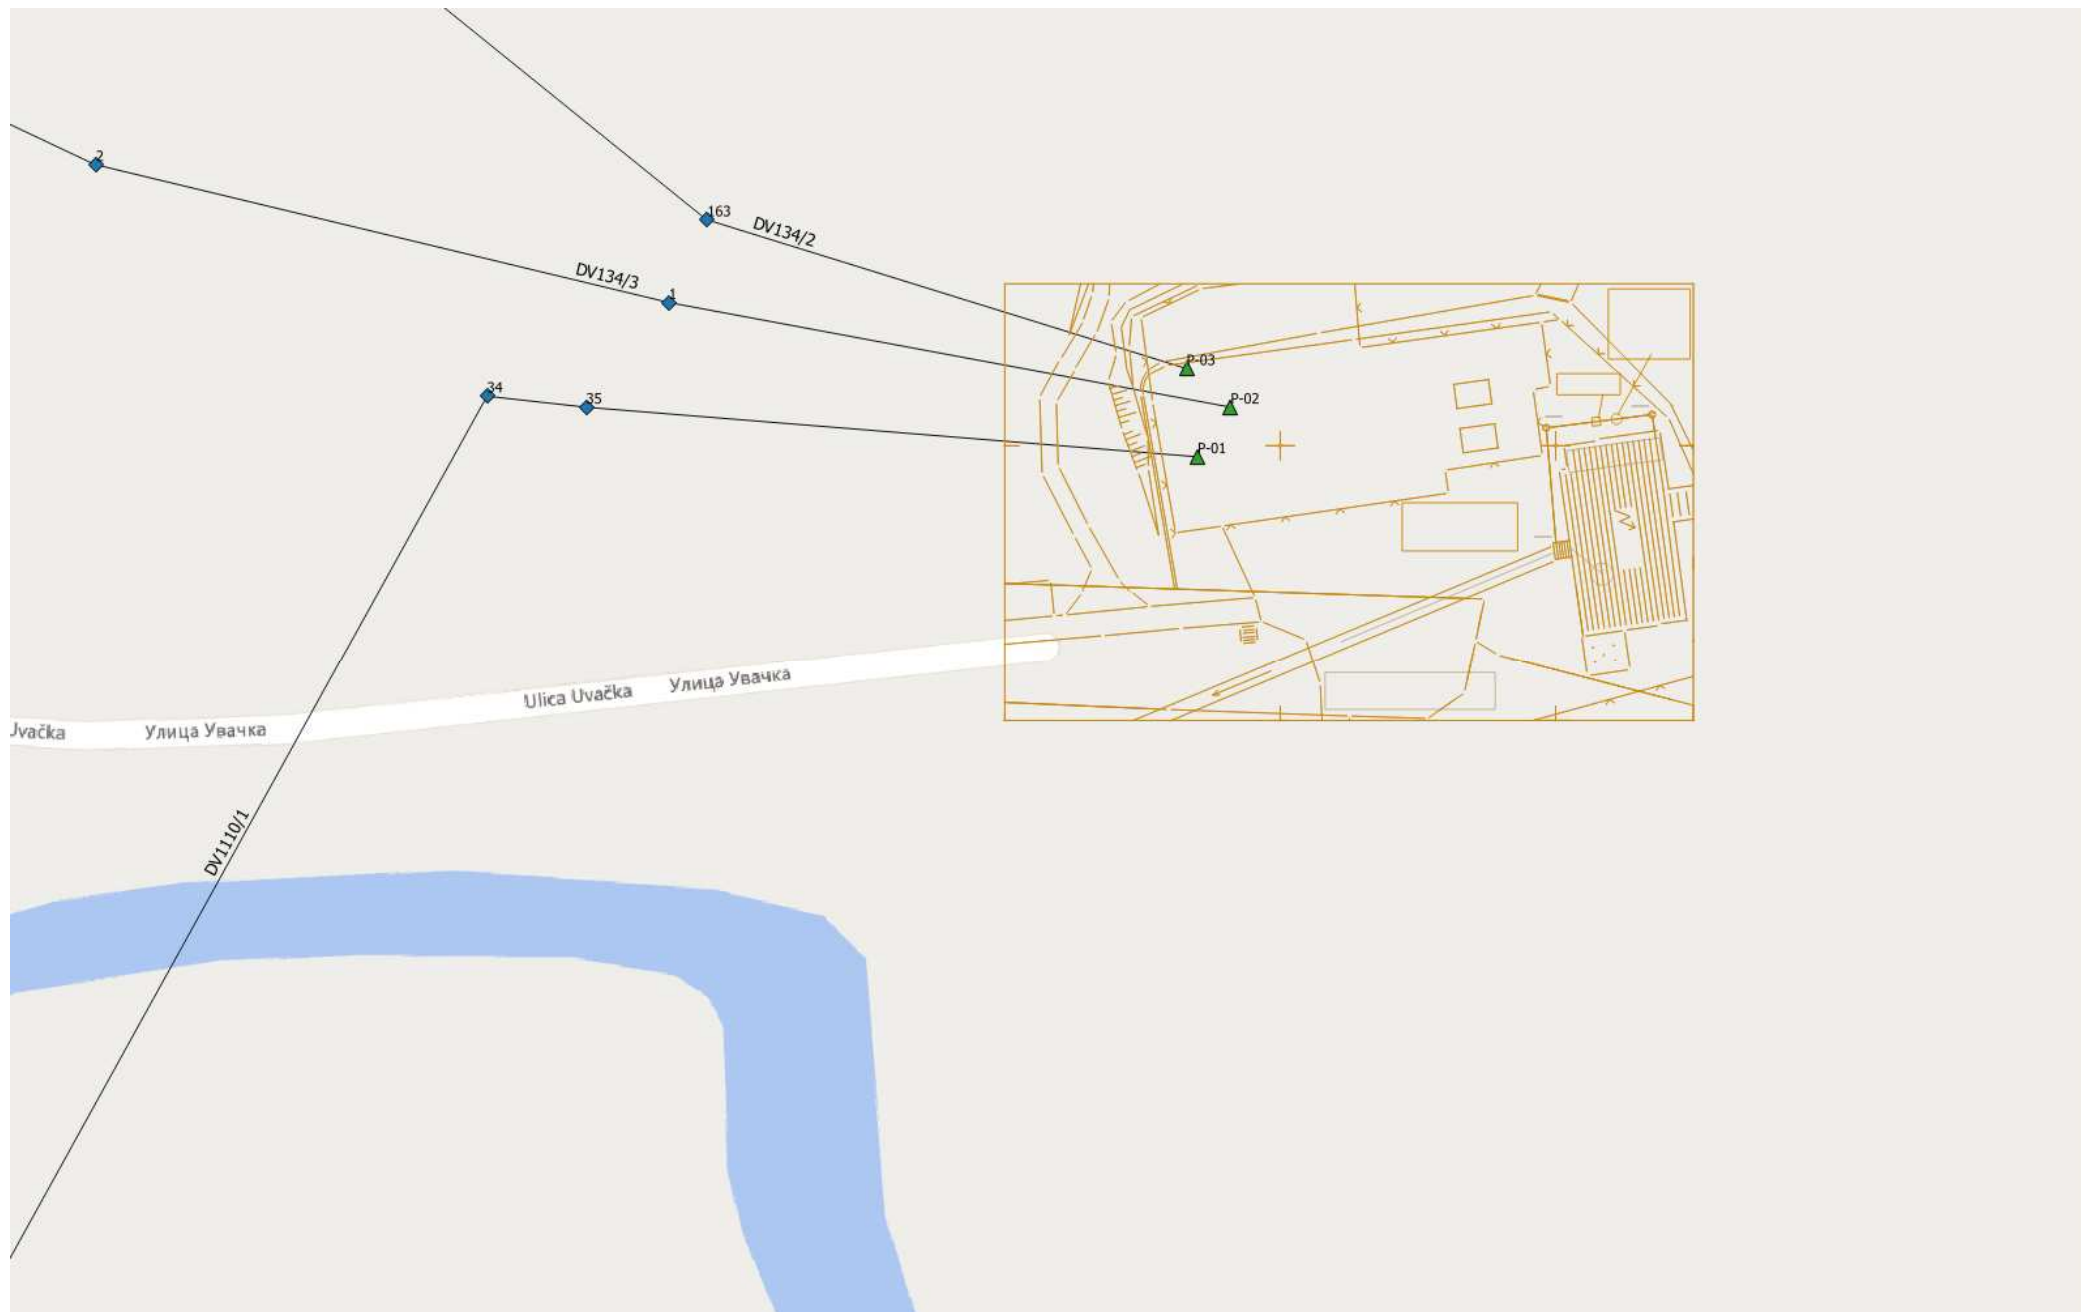



**МИНИСТАРСТВО ГРАЂЕВИНАРСТВА, САОБРАЋАЈА
И ИНФРАСТРУКТУРЕ**

Број: Д.09.19.-210164/1-2021
Датум: 21.09.2021.год.

На основу Захтева јавног предузећа ЕЛЕКТРОПРИВРЕДА СРБИЈЕ Београд број ROP-MSGI-25644-LOC-HPAP-4/2021 од 16.09.2021. године за издавање услова за пројектовање система за прикупљање отпадних вода, даје се следеће

ОБАВЕШТЕЊЕ

Потврђујемо валидацију, у поступку спровођења обједињене процедуре издатих Услова за пројектовање објекта система за прикупљање отпадних вода број Д.09.19.-123518-21 од 21.07.2021 године, за изградњу система за прикупљање отпадних вода на кат. парци бр. 896/1 К.О. Радоиња.

Уз захтев МИНИСТАРСТВА ГРАЂЕВИНАРСТВА, САОБРАЋАЈА И ИНФРАСТРУКТУРЕ је приложено је Идејно решење 20280-IDR-0-00-05 из августа 2021. год, идентично Идејном решењу из јула 2021 год, на основу кога су у поступку спровођења обједињене процедуре издати Услови за пројектовање објекта система за прикупљање отпадних вода број Д.09.19.-123518-21 од 21.07.2021 године. У међувремену нису се променили енергетски и технички услови у дистрибутивном систему електричне енергије на предметној локацији, па се издати Услови за пројектовање објекта система за прикупљање отпадних вода број Д.09.19.-123518-21 од 21.07.2021 године, достављени у прилогу, могу користити у поступку издавања локацијских услова.

„ЕЛЕКТРОДИСТРИБУЦИЈА СРБИЈЕ“
Огранак Електродистрибуција Ужице
Директор огранка

Дејан Филиповић дипл.инж.ел.

Акт доставити:
- Именованом,
- Архиви ЕД Ужице



Јавно предузеће за газдовање шумама „Србијашуме“ Београд, Булевар Михајла Пупина 113.

тел: 011/711-34-10, 711-27-70

факс: 011/711-85-13

Број: 13517

Датум: 24.09.2021

Република Србија
Министарство грађевинарства,
саобраћаја и инфраструктуре
Немањина 22-26
Београд

Предмет: Одговор на захтев за доставу услова

Сагласно Вашем захтеву број ROP-MSGI-25644-LOC-1/2021, који се односи на захтев за доставу услова, из надлежности ЈП „Србијашуме“, за потребе реконструкције канализационог система – сакупљање и пречишћавање отпадних вода насталих у ХЕ Кокин Брод (у даљем тексту: Систем), обавештавамо Вас да смо увидом у достављену подлогу у електронском облику и њеног преклапања са основним картама газдинских јединица којима газдује Јавно предузеће „Србијашуме“, установили да се изградња Система не планира на површинама којима газдује ЈП „Србијашуме“.

Уколико су пројектом обухваћене шуме сопственика, при његовој реализацији, морају се узети у обзир и поштовати одредбе Закона о шумама („Сл. гласник РС“, бр. 30/10, 93/12, 89/15 и 95/18 – др. закон).



Београд, Таковска 2

ДЕЛОВОДНИ БРОЈ: 405452/ 3 -2021 ДР

ДАТУМ: 30.09.2021.

ИНТЕРНИ БРОЈ:

БРОЈ ИЗ ЛКРМ: 71

ДИРЕКЦИЈА ЗА ТЕХНИКУ

Сектор за мрежне операције

Служба за планирање и изградњу мреже Крагујевац

Краља Петра I 28, Крагујевац

Одељење за планирање и изградњу мреже Ужице, Пријепоље

Ужице, Југ Богданова бр.1

**РЕПУБЛИКА СРБИЈА
МИНИСТАРСТВО ГРАЂЕВИНАРСТВА,
САОБРАЋАЈА И ИНФРАСТРУКТУРЕ
Немањина 22-26
Београд**

ПРЕДМЕТ: Технички услови за издавање локацијских услова за реконструкцију канализационог система сакупљања и пречишћавања отпадних вода

ВЕЗА: Ваш захтев ROP-MSGI-25644-LOC-1/2021 од 14.09.2021.

На основу вашег захтева ROP-MSGI-25644-LOC-1/2021 од 02.09.2021., у коме сте се обратили за издавање техничких услова за издавање локацијских услова за реконструкцију канализационог система сакупљања и пречишћавања отпадних вода, на подручју општине Нова Варош, на катастарским парцелама: 645/1 и 1473 КО Бурађа и 896/1 КО Радоиња, чији је инвеститор **ЈАВНО ПРЕДУЗЕЋЕ ЕЛЕКТРОПРИВРЕДА СРБИЈЕ БЕОГРАД (СТАРИ ГРАД)**, са адресом **Балканска 13 Београд-Стари Град**, „Г“ категорије, утврђено је да у околини планираних радова постоје телекомуникационе инсталације (прецизније информације можете добити „Телеком Србија“ а.д. конт. особа **Драган Марковић**, тел. **064-653-16-04** за бакарни кабл и Бичанић Небојша 064-653-2181 за ОК кабл) па се сагласност издаје под следећим условима:

ТЕХНИЧКИ УСЛОВИ

1. Планираним радовима не сме доћи до угрожавања механичке стабилности и техничких карактеристика постојећих објеката мреже електронских комуникација, ни до угрожавања нормалног функционисања телекомуникационог саобраћаја, и мора увек бити обезбеђен адекватан приступ постојећим објектима и кабловима „Телекома Србије“ ради њиховог редовног одржавања и евентуалних интервенција.

2. Пре почетка извођења радова, након издавања локацијских услова за изградњу предметног објекта, а пре подношења захтева за издавање грађевинске дозволе је, потребно је у сарадњи са надлежном службом „Телеком Србија“ а.д. (контакт особе у име „Телеком Србија“ а.д.: **Драган Марковић**, тел. **064-653-16-04** и

Милић Драгољуб бр. тел. 064-653-1606 задужени за бакарне каблове на подручју Нове Вароши) извршити идентификацију и обележавање трасе постојећих подземних каблова Телеком-а у зони планираних радова (по потреби пробним ископима на траси), како би се утврдио њихов тачан положај, дубина и дефинисали коначни услови заштите, услови и начин измештања, уколико буде угрожен изградњом.

3. Пројектант, односно извођач радова је у обавези да поштује важеће техничке прописе у вези са дозвољеним растојањима планираног објекта од постојећих објеката електронских комуникација. Унутар заштитног појаса није дозвољена изградња и постављање објеката (инфраструктурних инсталација) других комуналних предузећа изнад и испод постојећих подземних каблова или кабловске канализације ЕК мреже, осим на местима укрштања, као ни извођење радова који могу да угрозе функционисање електронских комуникација.

4. Заштиту и обезбеђење постојећих објеката „Телекома Србије“ треба извршити пре почетка било каквих грађевинских радова и предузети све потребне и одговарајуће мере предострожности како не би, на било који начин, дошло до угрожавања механичке стабилности, техничке исправности постојећих предметних објеката.

5. Грађевинске радове у непосредној близини постојећих објеката „Телекома Србије“ вршити искључиво ручним путем без употребе механизације и уз предузимање свих потребних мера заштите (обезбеђење од слегања, пробни ископи и сл).

6. У случају евентуалног оштећења постојећих објеката или прекида телекомуникационог саобраћаја услед извођења радова, извођач радова је дужан да предузме „Телеком Србија“ а.д. надокнади целокупну штету по свим основама (трошкове санације и накнаду губитка услед прекида телекомуникационог саобраћаја).

7. Уколико у току важења ових услова настану промене које се односе на ситуацију трасе-локацију предметног објекта, инвеститор/извођач радова је у обавези да промене пријави и затражи измену услова.

8. Уколико **се изласком на лице места и након идентификације и обележавања постојећих каблова, установи да позиција објекта** условљава измештање постојећих ТК објеката/каблова „Телекома Србије“, неопходно је да инвеститор у име Телекома Србија покрене све активности предвиђене Законом о планирању и изградњи. Телеком Србија ће у својству инвеститора измештања/изградње инфраструктуре електронских комуникација овластити инвеститора објекта за чију се изградњу издају услови, да у име и за рачун Телеком Србија, о свом трошку, изради сву потребну законски прописану техничку документацију и изведе радове на измештању постојећих објеката електронских комуникација, што ће се регулисати Уговором.

9. Извод из Пројекта који садржи свеску са решењем измештања, заштите и обезбеђења постојећих објеката „Телеком Србије“, предмер материјала и радова и графичку документацију за предметне радове измештања, заштите и обезбеђења постојећих објеката „Телекома Србије“, треба доставити обрађивачу услова ради верификације.

10. Радови на заштити и обезбеђењу, односно радови на измештању постојећих објеката „Телекома Србије“, изводе се о трошку инвеститора, осим у случајевима када је ова област другачије дефинисана постојећим споразумима и претходно издатим условима. Обавеза инвеститора је и да, уколико је за предметну врсту радова прописана обавеза регулисања имовинско-правних односа, исте и регулише за будуће трасе линијских инфраструктурних објеката електронских комуникација „Телекома Србије“ пре почетка изградње.

11. Измештање треба извршити на безбедну трасу, пре почетка радова на изградњи за коју се траже услови.

12. Приликом избора извођача радова на измештању постојећих каблова, водити рачуна да је извођач регистрован и лиценциран за ту врсту делатности и да буде са листе квалификованих извођача радова „Телеком Србија“ а.д.

13. Обавеза инвеститора је да извођачу радова, поред остале техничке документације, достави и копију издатих услова (текст и ситуације) и Техничко решење измештања, заштите и обезбеђења постојећих каблова угрожених изградњом, које је „Телеком Србија“ а.д. верификовао. За непоступање по наведеним условима инвеститор радова сноси пуну одговорност.

14. Инвеститор, односно извођач радова је у обавези да се најмање 15 дана пре почетка извођења радова на измештању, заштити и обезбеђењу постојећих објеката

„Телекома Србије“, у писаној форми обратити „Телекому Србија“ а.д, надлежној Извршној јединици Ужице у чијој надлежности је одржавање објеката у зони планиране изградње, са обавештењем о датуму почетка радова и именима надзорног органа (контакт телефон) и руководиоца градилишта (контакт телефон).

15. „Телеком Србија“ ће са своје стране одредити стручно лице ради вршења надзора над радовима на измештању, као и на заштити и обезбеђењу својих објеката. Приликом извођења радова обавезно је присуство стручног надзора од стране Предузећа за телекомуникације „Телеком Србија“ а.д.

16. По завршетку радова инвеститор/извођач радова је у обавези да у писаној форми обавестити надлежну Службу за планирање и изградњу мреже. да су радови за које су услови тражени, завршени.

17. По завршетку радова на измештању објеката потребно је извршити контролу квалитета извршених радова. Инвеститор је дужан да уз захтев за формирање комисије за контролу квалитета, достави Пројекат изведеног објекта, геодетски снимак, податке о представнику инвеститора и извођача радова који ће присуствовати раду комисије.


18. Након завршетка свих активности дефинисаних Уговором, потребно је да одговорна лица за праћење реализације Уговора доставе надлежној Служби за планирање и изградњу мреже потписан Записник.

Контакт особа у име „Телеком Србија“ ад су Драган Радовић 064-612-19-33 и Марковић Драган , тел. 064-653-1604.

С поштовањем,



ШЕФ СЛУЖБЕ

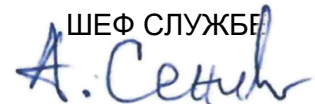

Александар Сенић, дипл.инж.

Прилог: 1.Ситуација трасе ТК мреже
2.Рачун



ЈАВНО ПРЕДУЗЕЋЕ
ПУТЕВИ СРБИЈЕ

Допис

ФМ 720.01-3

Београд, Булевар краља Александра бр. 282

www.putevi-srbije.rs

ROP-MSGI-25644-LOC-1-HPAP-10/2021

Датум: 05.10.2021. год.

Интерни број: НК 71

РЕПУБЛИКА СРБИЈА
МИНИСТАРСТВО ГРАЂЕВИНАРСТВА,
САОБРАЋАЈА И ИНФРАСТРУКТУРЕ

Предмет: Одговор на захтев за издавање услова за пројектовање

На основу вашег захтева број ROP-MSGI-25644-LOC-1/2021 (интерни заводни број бр. 350-02-01649/2021-07) од 09.09.2021. године за издавање услова за реконструкцију канализационог система и постројења за пречишћавање отпадних вода насталих у ХЕ „Кокин Брод“, на кат. парцели бр. 645/1 у КО Бурађа и кат.парцели бр. 896/1 у КО Радоиња, на територији општине Нова Варош, обавештавамо вас да у складу са чланом 17. Закона о путевима ("Службени гласник РС",бр. 41/18 и 95/18-др. закон) управљачу јавног пута поверава се вршење јавних овлашћења која се односе на издавање услова за израду техничке документације, односно **за постављање линијског инфраструктурног објекта на јавном путу и заштитном појасу јавног пута** (железничка инфраструктура, електроенергетски вод, нафтовод, гасовод, објекат висинског превоза, линијска инфраструктура електронских комуникација, водоводна и канализациона инфраструктура и др.) и доношење решења инвеститору о испуњености издатих услова.

Уредбом о категоризацији државних путева („Службени гласник РС“, број 105/13 и 119/13 и 93/2015), дефинисани су правци државних путева I и II реда.

На катастарским парцела из вашег захтева не пролази државни пут и ЈП „Путеви Србије“ нису надлежни за издавање тражених услова.

ЈП “ПУТЕВИ СРБИЈЕ“

СЕКТОР ЗА ОДРЖАВАЊЕ ДРЖАВНИХ ПУТЕВА I И
II РЕДА

ИЗВРШНИ ДИРЕКТОР

Зоран Стојисављевић, дипл.грађ. инж.

РЕПУБЛИКА СРБИЈА
МИНИСТАРСТВО УНУТРАШЊИХ ПОСЛОВА
Сектор за ванредне ситуације
Одељење за ванредне ситуације у Пријеполју
09.25 број 217-3-13/617-2021
Дана 30.09.2021. године
ROP-MSGI-25644-LOC-1-HPAP-11/2021
Ул. Душана Дучића број 1.
Пријеполје

Министарство унутрашњих послова Републике Србије, Сектор за ванредне ситуације, Одељење за ванредне ситуације у Пријеполју, на основу чл. 54. Закона о планирању и изградњи („Сл. гласник РС“, бр. 72/09, 81/09, 24/11, 121/12, 42/13, 50/13, 98/13, 132/14, 145/14, 83/2018, 31/19, 37/2019 – др.закон, 9/2020 и 52/2021), чл. 20. став 2. Уредбе о локацијским условима („Сл. гласник РС“, бр. 115/2020) и Правилника о поступку спровођења обједињене процедуре електронским путем („Сл. гласник РС“, бр. 68/2019), решавајући по захтеву Министарства грађевинарства, саобраћаја и инфраструктуре, Немањина 22-26, Београд, број: 350-02-01649/2021-07 од 09.09.2021. године, достављеном у име ЈП „Електропривреда Србије“, Огранак „Дринско-Лимске ХЕ“ из Бајине Баште, Трг Душана Јерковића број 1., у поступку издавања локацијских услова у оквиру обједињене процедуре електронским путем ROP-MSGI-25644-LOC-1-HPAP-11/2021, издаје:

УСЛОВЕ У ПОГЛЕДУ МЕРА ЗАШТИТЕ ОД ПОЖАРА

за реконструкцију канализационог система и постројења за пречишћавање отпадних вода насталих у ХЕ «Кокин Брод», на к.п. бр. 645/1 у КО Бурађа и к.п. број 896/1 у КО Радоиња, на територији општине Нова Варош, према достављеном идејном решењу, израђеним од стране „ENERGOPROJEKT HIDROINŽENJERING“ a.d. из Београда.

У вези издавања ових услова, обавештавамо вас да овај орган **НЕМА** посебних услова у погледу мера заштите од пожара, као и да је у фази пројектовања и изградње предметног објекта са свим припадајућим инсталацијама, опремом и уређајима, потребно применити мере заштите од пожара **утврђене важећим законима, техничким прописима, стандардима и другим актима којима је уређена област заштите од пожара.**

Издати услови у погледу мера заштите од пожара су саставни део локацијских услова, на основу којих се издаје решење о грађевинској дозволи, које је потребно доставити овој Управи у складу са чл. 138. Закона о планирању и изградњи.

Сходно чл. 123. Закона о планирању и изградњи, а у складу са одредбама Правилника о поступку спровођења обједињене процедуре електронским путем и чл. 33. Закона о заштити од пожара („Сл. гласник РС“, бр. 111/09, 20/15 и 87/2018) потребно је, пре отпочињања поступка за утврђивање подобности објекта за употребу, доставити на сагласност пројекте за извођење објекта, чији је саставни део и Главни пројекат заштите од пожара.

Такса у износу од 17.860,00 динара наплаћена је сходно тарифном бр. 46а Закона о републичким административним таксама („Сл. гласник РС“, бр. 43/03, ... и 62/2021).



НАЧЕЛНИК ОДЕЉЕЊА
мајор полиције

Милан Млађеновић



**РЕПУБЛИКА СРБИЈА
МИНИСТАРСТВО ОДБРАНЕ
СЕКТОР ЗА МАТЕРИЈАЛНЕ РЕСУРСЕ
УПРАВА ЗА ИНФРАСТРУКТУРУ**

Број 15166-2

15.09.2021. године

Б Е О Г Р А Д

Чувати до 2026. године
Функција 34 ред. бр. 42
Датум: 15.09.2021. год.
Обрађивач: вс Б.Васовић

Обавештење у вези са израдом техничке документације за реконструкцију линијског инфраструктурног објекта у ХЕ Кокин брод, доставља.

**МИНИСТАРСТВО ГРАЂЕВИНАРСТВА,
САОБРАЋАЈА И ИНФРАСТРУКТУРЕ**

Веза: ROP-MSGI-25644-LOC-1-NPAP-7/2021.

На основу вашег захтева за инвеститора ЈП „Електропривреда Србије“, Огранак Дринско-Лимске ХЕ, у складу са тачком 2. и 6. Одлуке о врстама инвестиционих објеката и просторних и урбанистичких планова од значаја за одбрану ("Службени гласник РС", број 85/15), обавештавамо вас да за израду техничке документације за реконструкцију линијског инфраструктурног објекта за сакупљање и пречишћавање отпадних вода насталих у ХЕ Кокин брод, на катастарским парцелама бр. 645/1 у КО Бурађа, 896/1 у КО Радоиња, и бр. 1155/2 у КО Бурађа, нема посебних услова и захтева за прилагођавање потребама одбране земље.

Инвеститор је у обавези да у процесу изградње примени све нормативе, критеријуме и стандарде у складу са Законом о планирању и изградњи ("Сл. гласник РС", бр. 72/2009, 81/2009 - испр., 64/2010 - одлука УС, 24/2011, 121/2012, 42/2013 - одлука УС, 50/2013 - одлука УС, 98/2013 - одлука УС, 132/2014, 145/2014, 83/2018, 31/2019, 37/2019 и 9/2020), као и другим подзаконским актима која регулишу предметну материју.

БВ

НАЧЕЛНИК
пуковник
др Слободан Старчевић, дипл.инж.

Израђено у 1 (једном) примерку и достављено:

- Министарству грађевинарства, саобраћаја и инфраструктуре (ЦЕОП системом), и
- а/а.