



РЕПУБЛИКА СРБИЈА

РЕПУБЛИЧКИ ГЕОДЕТСКИ ЗАВОД

Служба за катастар непокретности Чукарица

Шумадијски трг 2


Број: 952-04-224-15828/2020

КО: Чукарица

КОПИЈА КАТАСТАРСКОГ ПЛАНА

Катастарска парцела број: 11764/1, 11766, 11764/3

Размера штампе: 1:2500

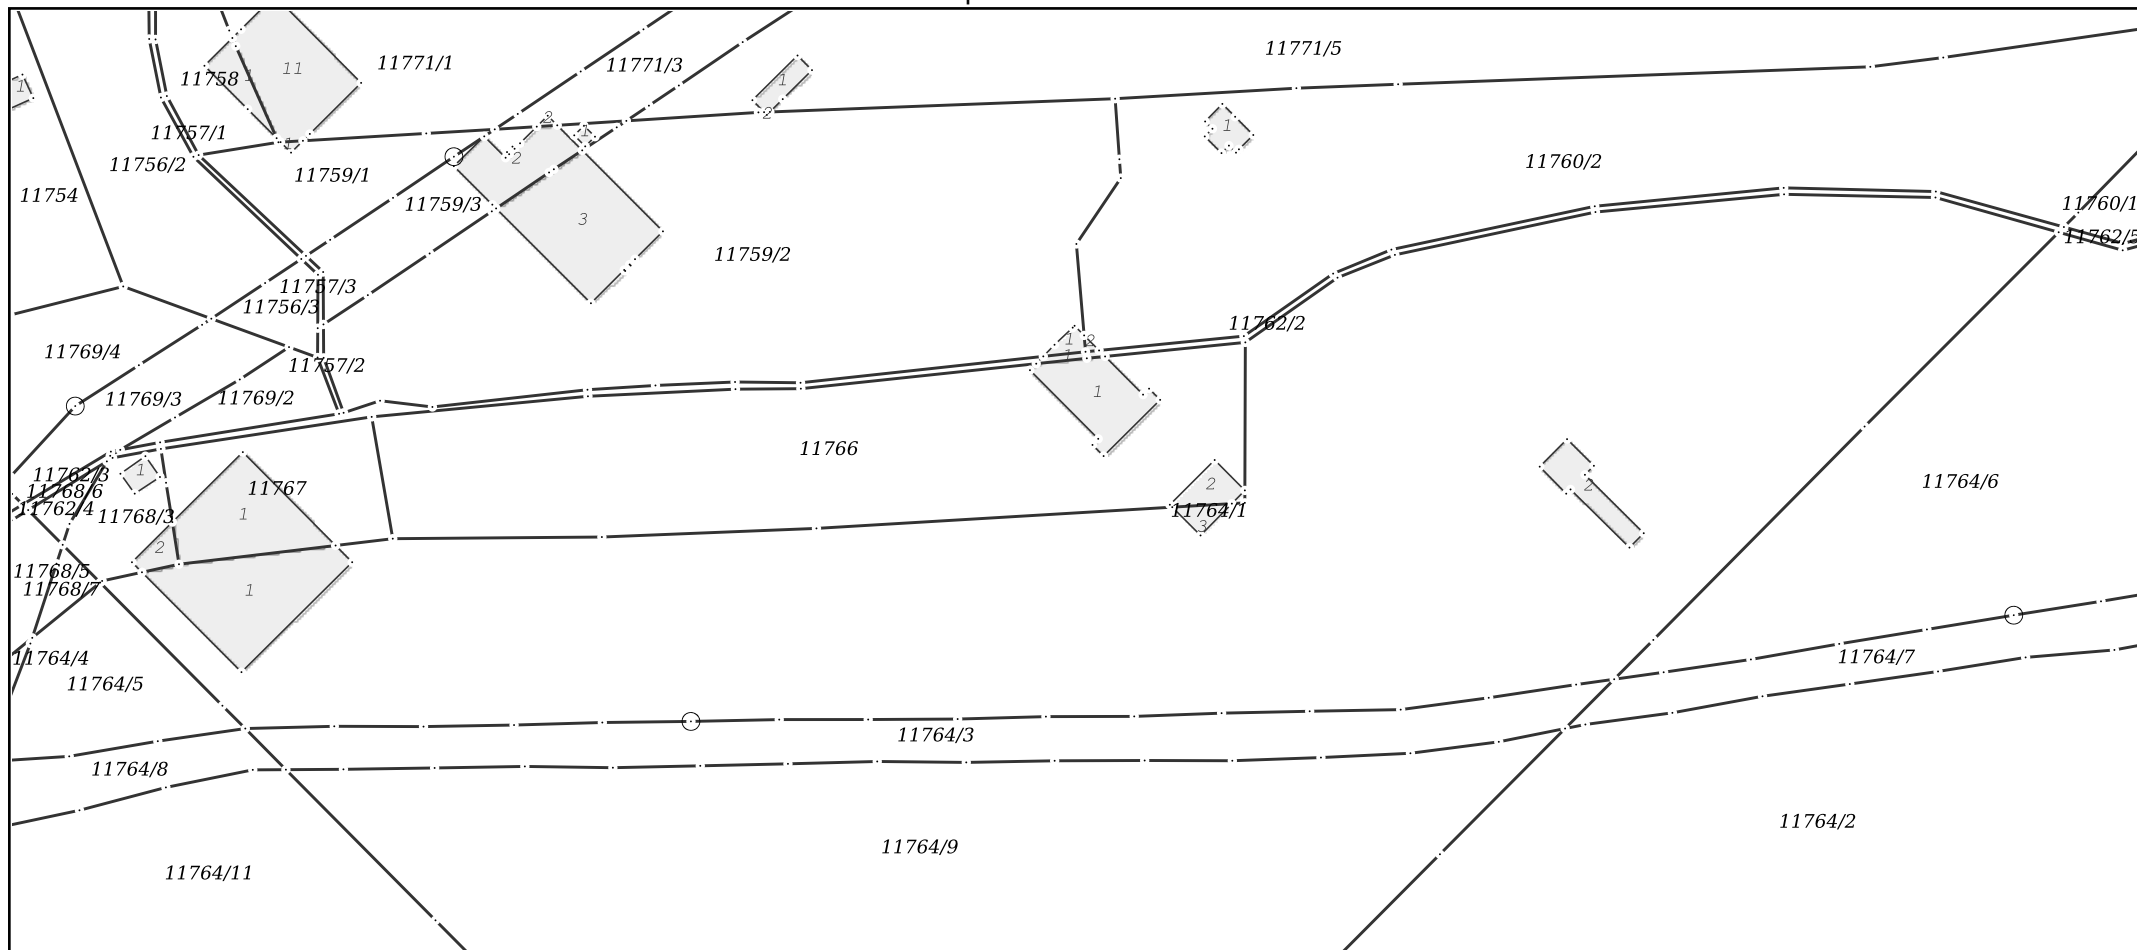

Датум и време издавања:
23.09.2020 године у 13:21

Овлашћено лице:
М.П. Љубомир Маџарац, дипл. инж. геод.