


КАТАСТАРСКО ТОПОГРАФСКИ ПЛАН
НА ДЕЛОВИМА КАТАСТАРСКИХ ПАРЦЕЛА БРОЈ 11766, 11764/1, 11764/3

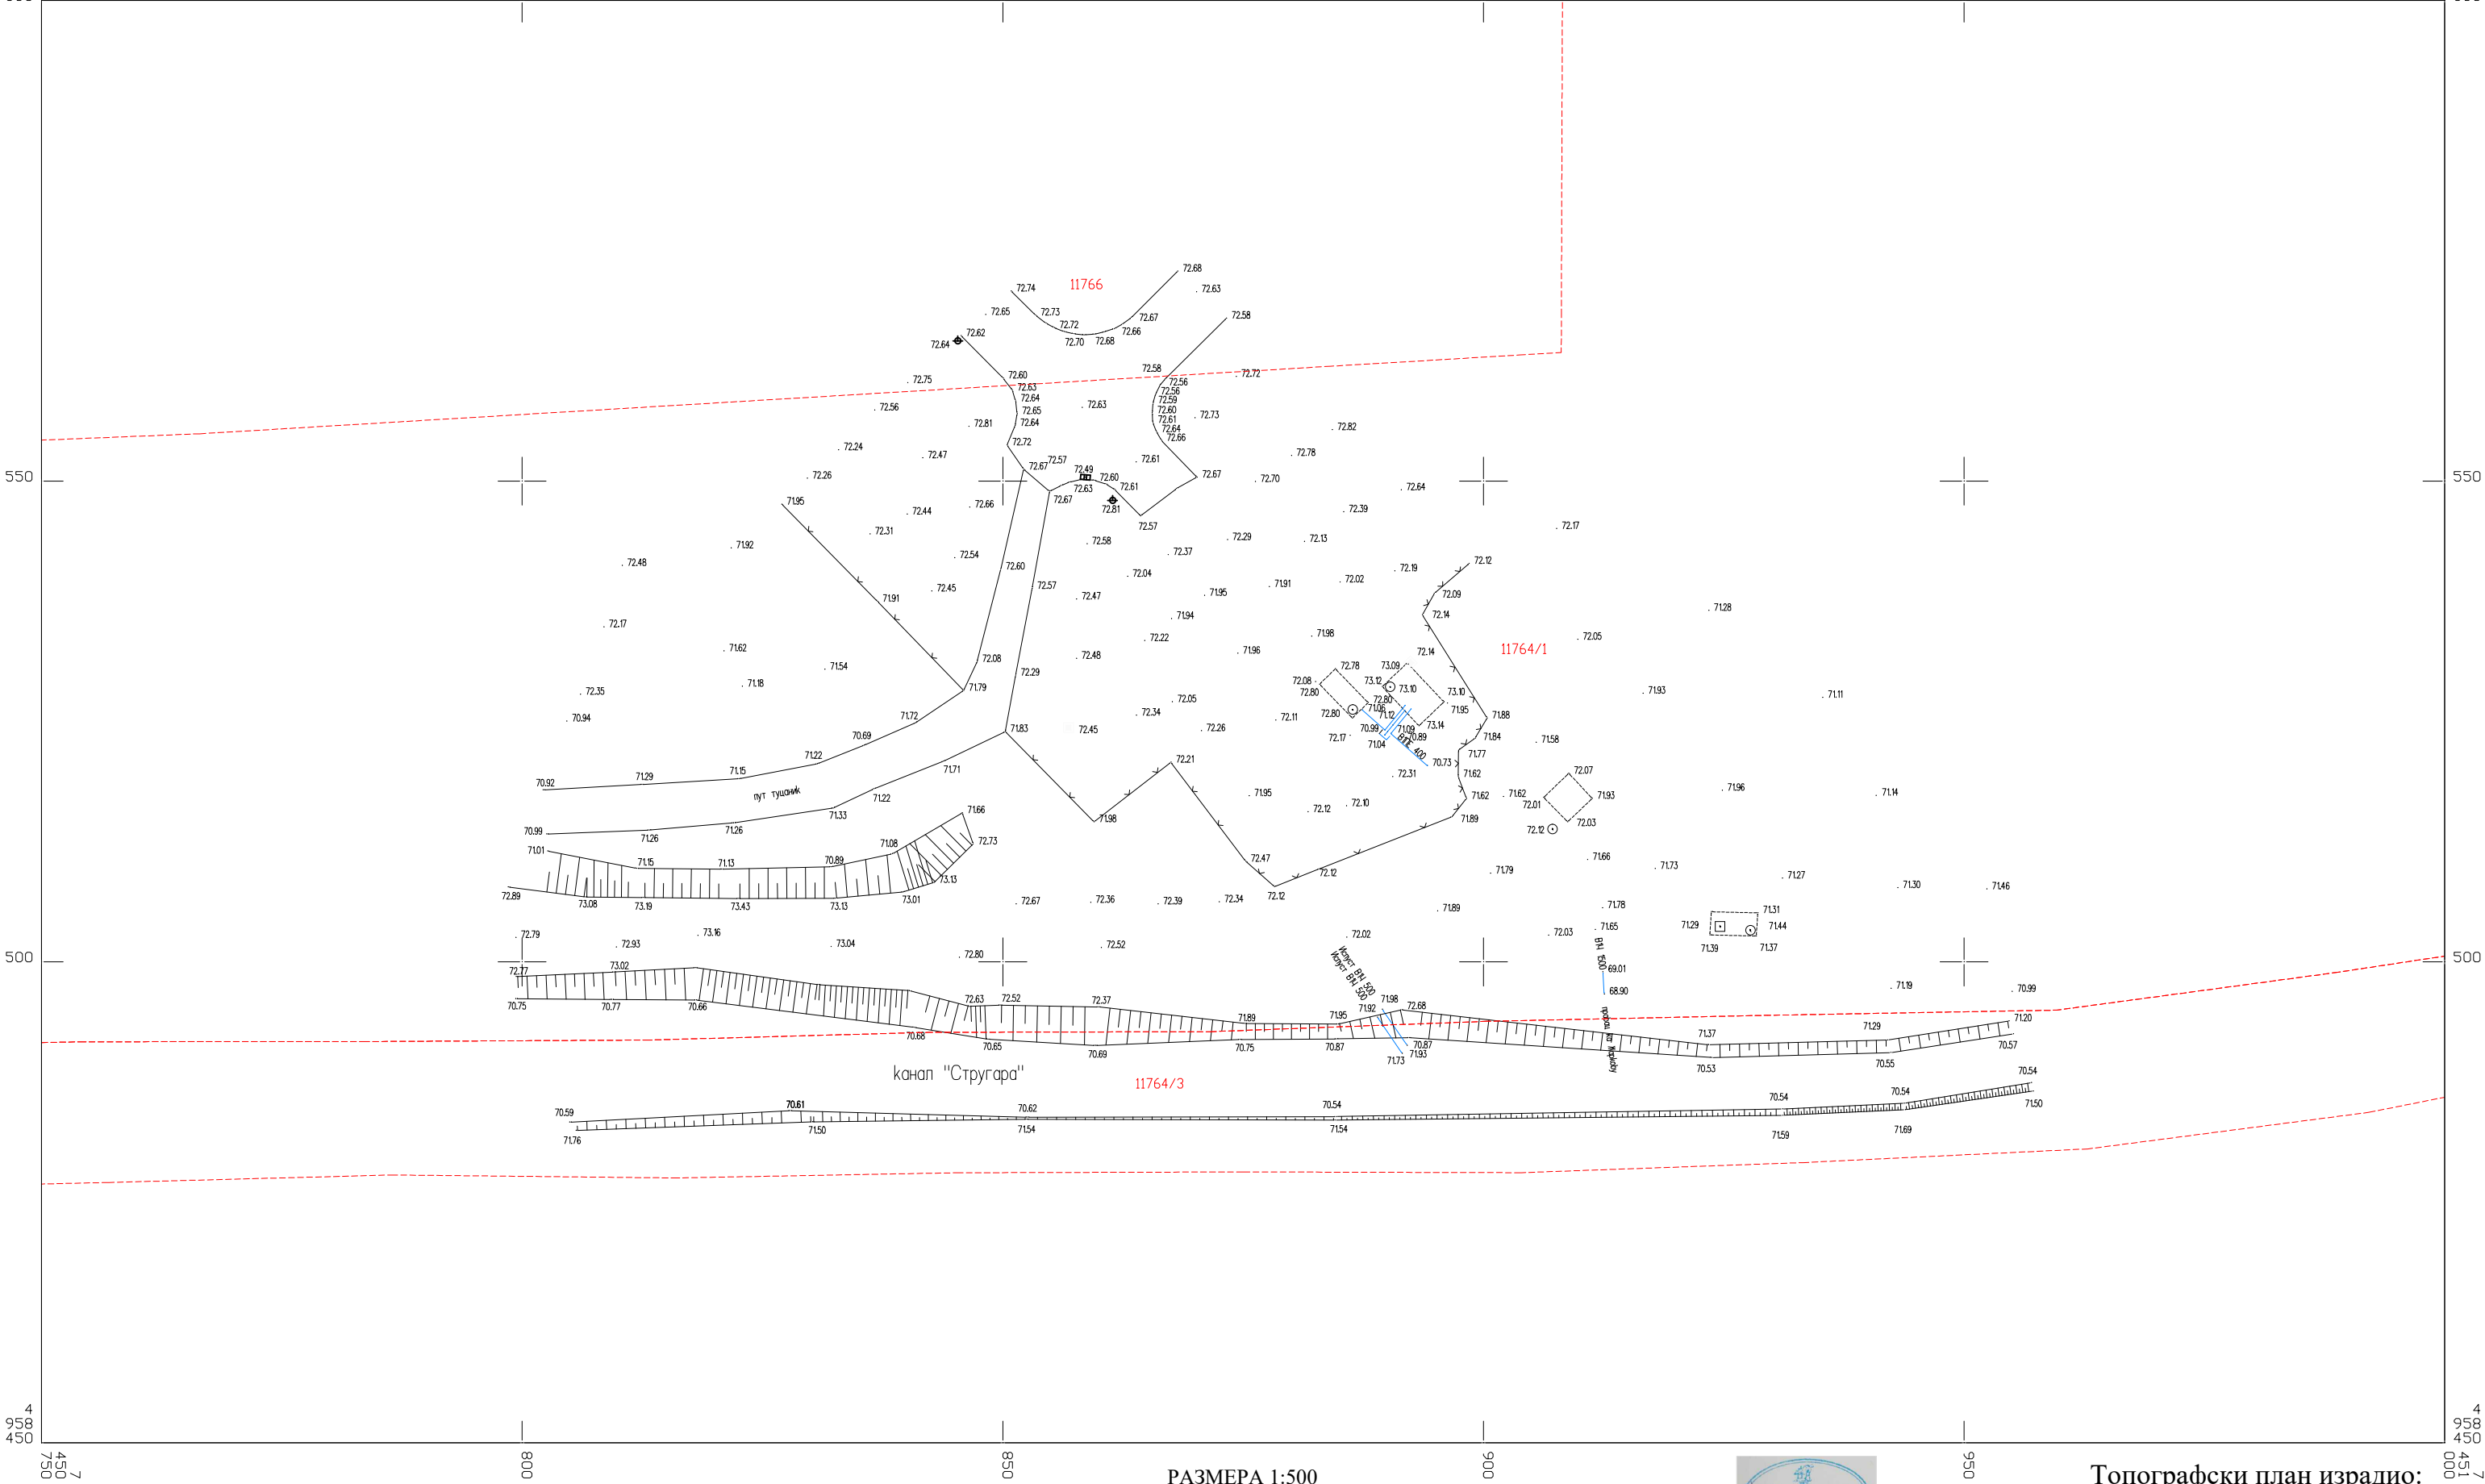

РАЗМЕРА 1:500



Топографски план изradio:
ГеоБИМ д.о.о.
Директор:

