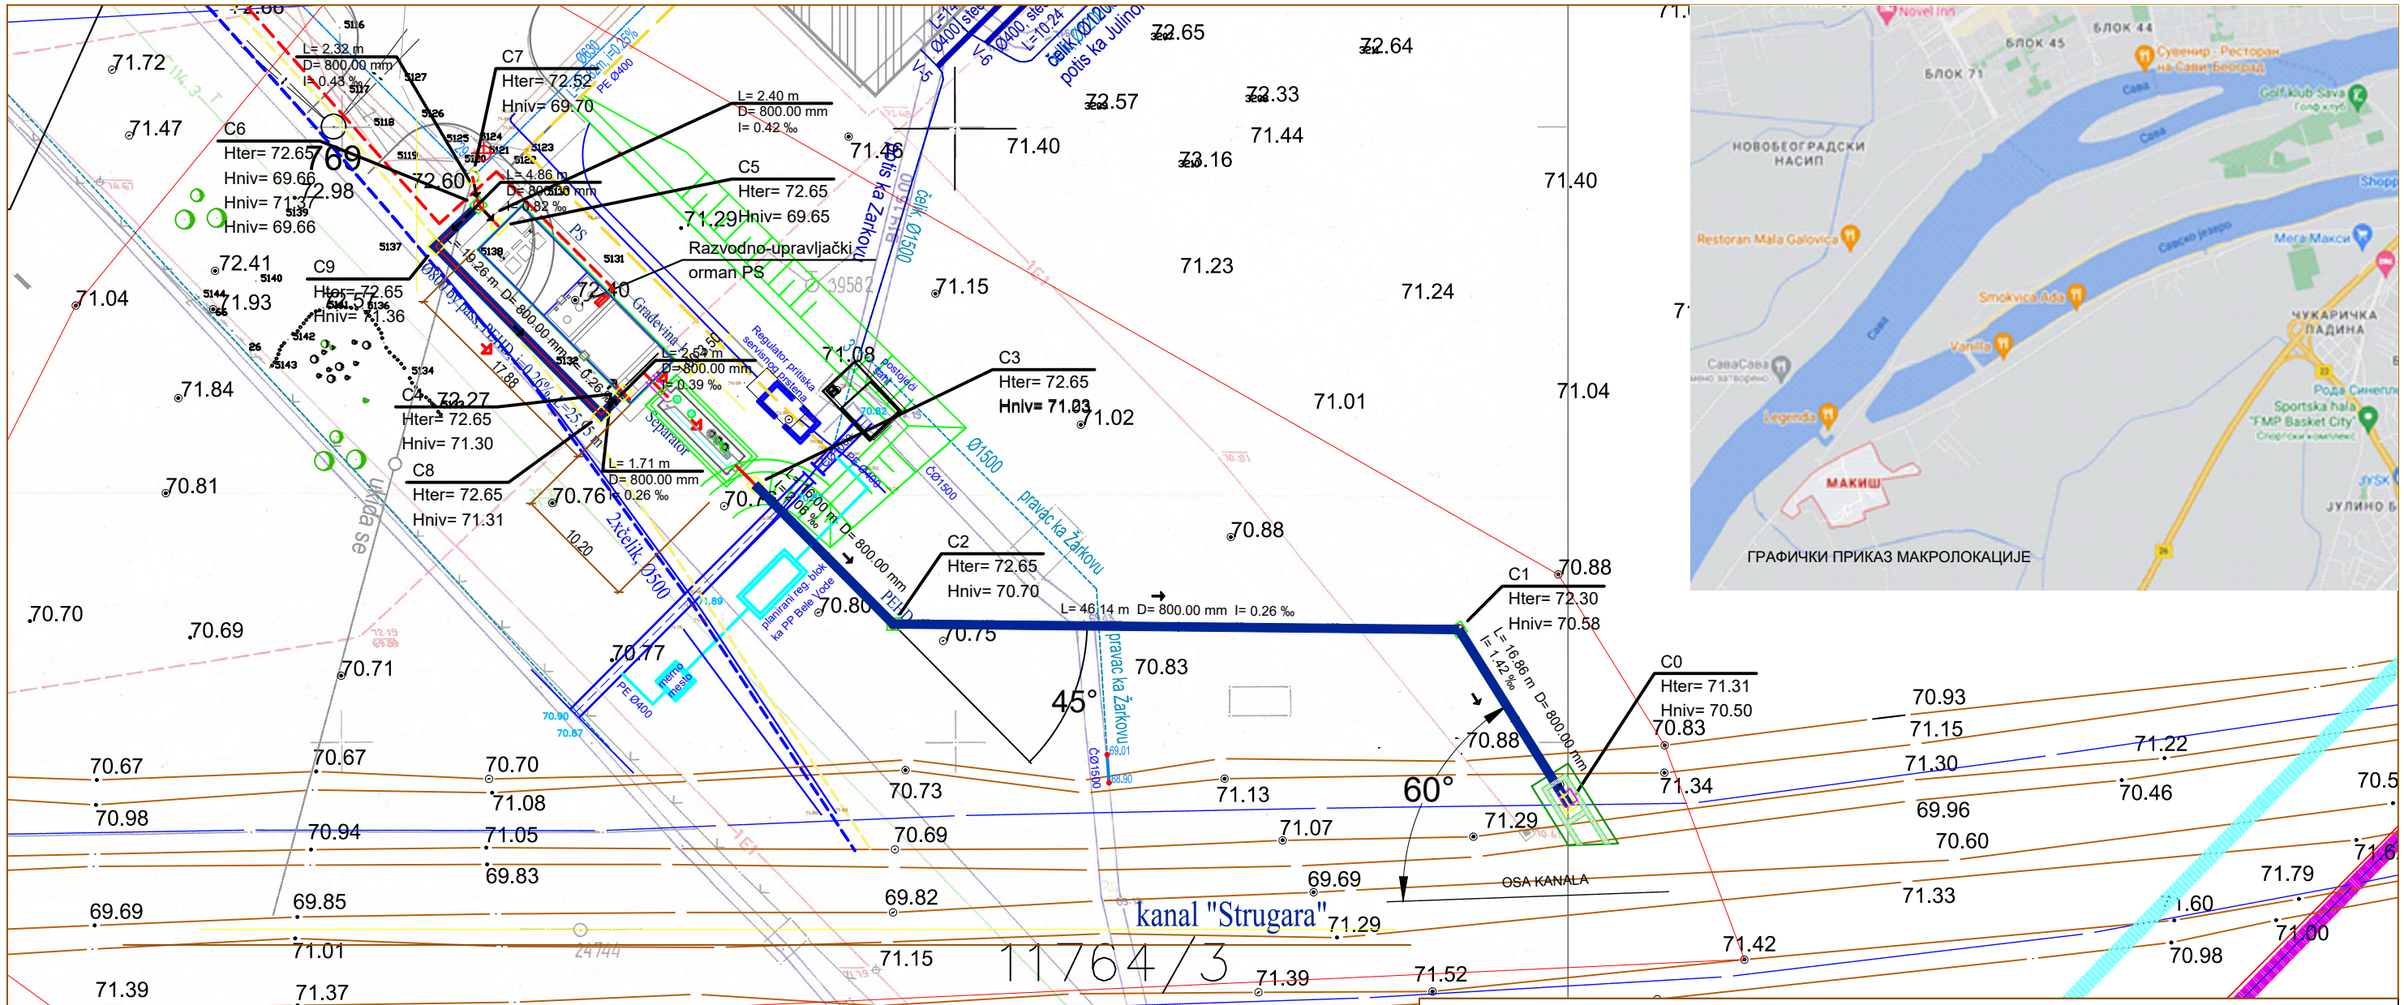

Техничку документацију израдио:

Институт за водопривреду "Јарослав Черни" АД
Сектор за урбану хидротехнику
Ул. Јарослава Черног 80, 11226 Пиносава, Београд
тел +381 11 39064 78; факс +381 11 390 84 56
e-mail: headoffice@jcerni.rs
www. jcerni.rs

Инвеститор:

ЈКП „БЕОГРАДСКИ ВОДОВОД И КАНАЛИЗАЦИЈА"
Кнеза Милоша 27
11 000 Београд, Србија
Контакт центар: 3 606 606
e-mail: info@bvk.rs

Ознака тд:	Врста техничке документације: ПРОЈЕКАТ ТРЕТМАНА И ПУМПНЕ СТАНИЦЕ АТМОСФЕРСКИХ ВОДА НА ПП МАКИШ
Објекат: ПУМПНА СТАНИЦА, ГРАЂЕВИНА И СЕПАРАТОР	Ситуација
Пројекат бр:	ГРАФИЧКИ ПРИКАЗ МИКРО И МАКРО ЛОКАЦИЈЕ — Број: 1/1

Одговорни пројектант: мр Иван Милојковић, дипл. грађ. инж.

Број лиценце : 314 6446 04

потпис одговорног пројектанта

Пројектант: мр Иван Милојковић, дипл. грађ. инж.

Размера: 1 : 500	Датум: 2022.	Бр. прилога: 3)