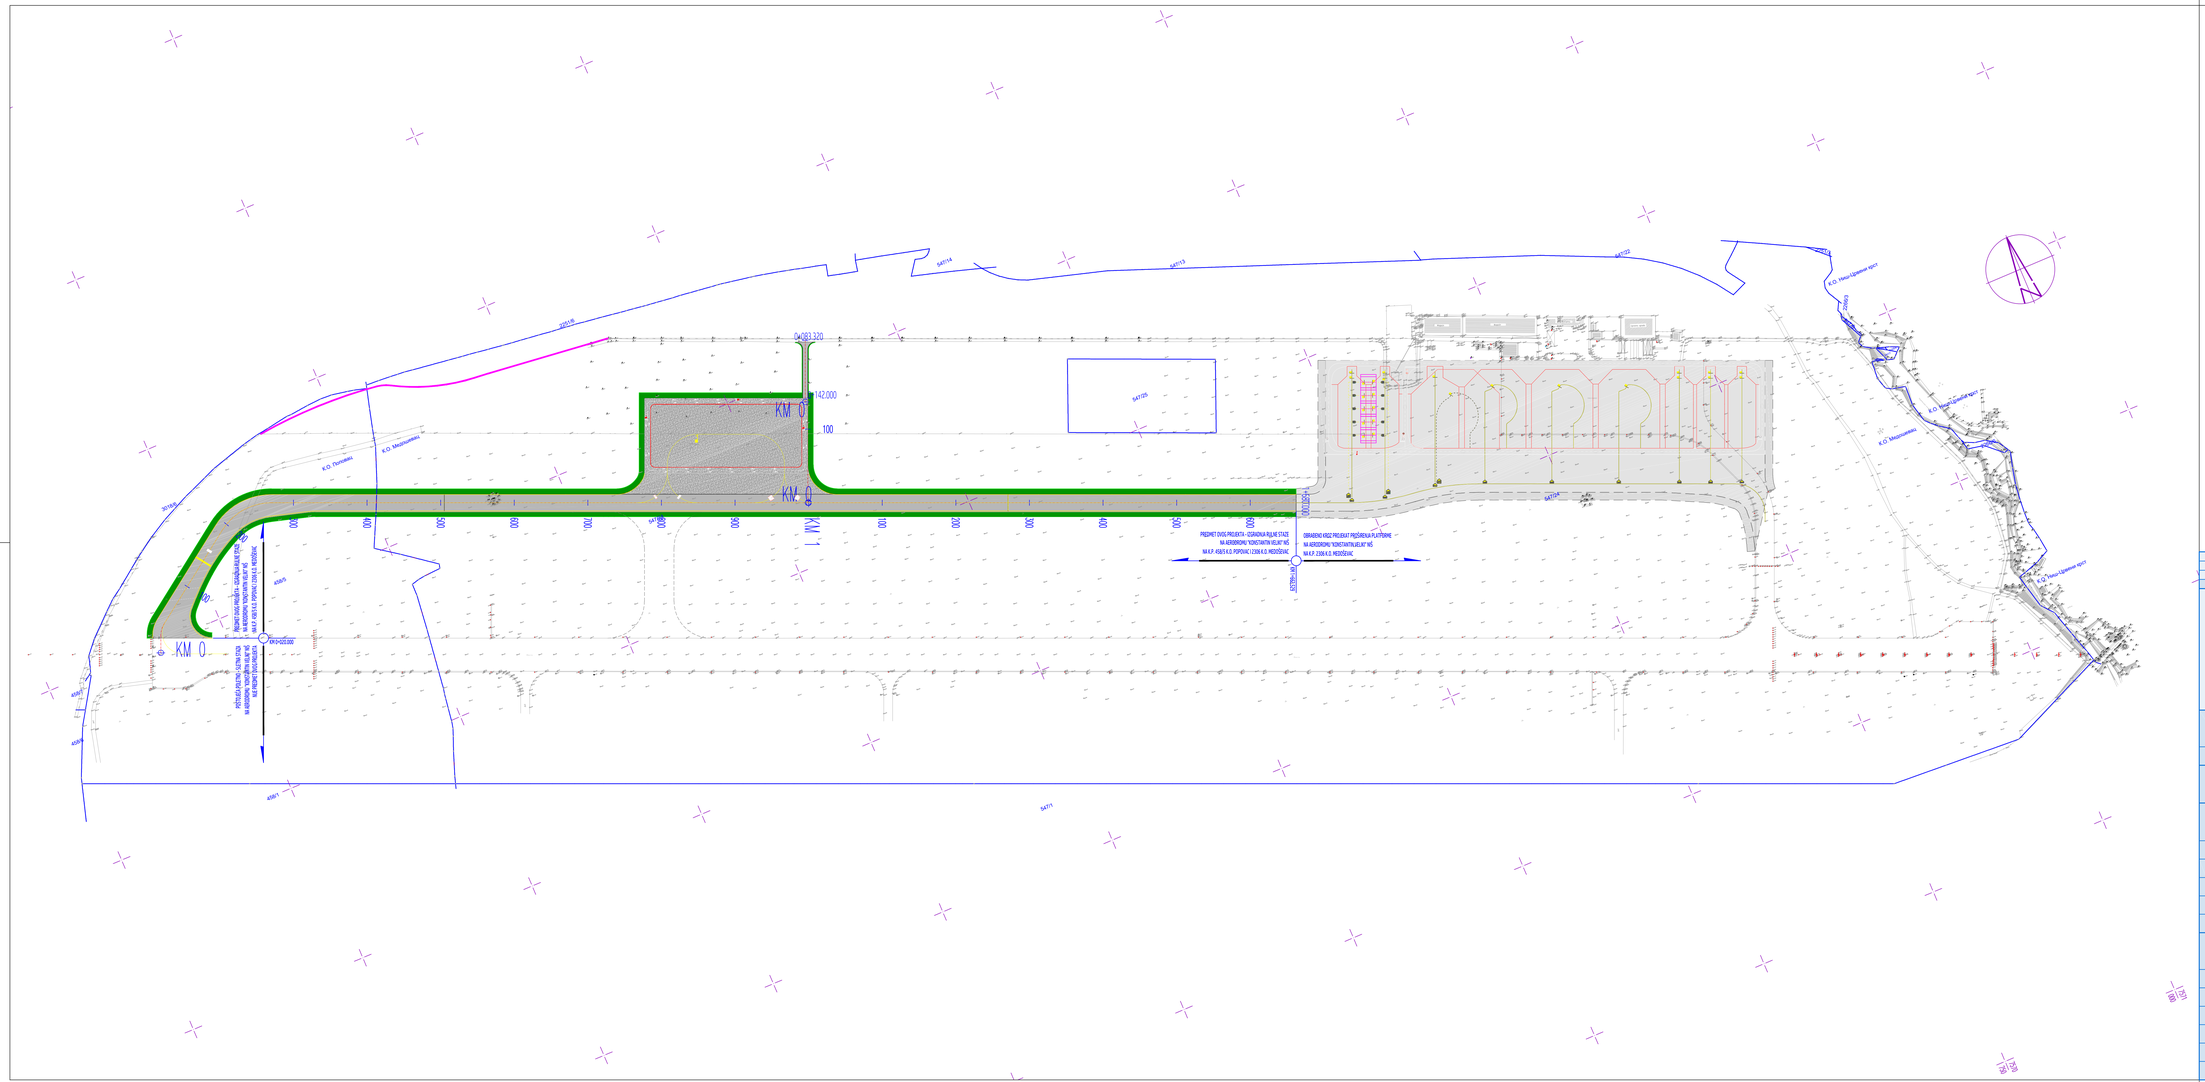
KM 0
KM 1
KM 0
142.000
100
0+083.320
K.O. Popovac
K.O. Medoševac
K.O. Donja Lipenovac
K.O. Donja Lipenovac
K.O. Donja Lipenovac
K.O. Medoševac
PREMET OVOG PROJEKTA - IZGRADNJA RULNE STAZE
NA AERODROMU "KONSTANTIN VELIKI" NIŠ
NA K.P. 458/5 K.O. POPOVAC I 2306 K.O. MEDOŠEVAC
OBRAĐENO KROZ PROJEKAT PROŠIRENJA PLATFORME
NA AERODROMU "KONSTANTIN VELIKI" NIŠ
NA K.P. 2306 K.O. MEDOŠEVAC
PREMET OVOG PROJEKTA - IZGRADNJA RULNE STAZE
NA AERODROMU "KONSTANTIN VELIKI" NIŠ
NA K.P. 458/5 K.O. POPOVAC I 2306 K.O. MEDOŠEVAC
POSTOJEĆA VEZA PRIKLJUČNA - IZGRADNJA RULNE STAZE
U OVOM PROJEKTU - PREMET OVOG PROJEKTA
NA AERODROMU "KONSTANTIN VELIKI" NIŠ
NA K.P. 458/5 K.O. POPOVAC I 2306 K.O. MEDOŠEVAC
0+0+020.000
0+083.320
0+100.000
0+100.000
0+200.000
0+300.000
0+400.000
0+500.000
0+600.000
0+700.000
0+800.000
0+900.000
0+900.000
0+900