




NORMALNI POPREČNI PROFIL IZOLOVANE POZICIJE ZA
PARKIRANJE VAZDUHOPLOVA TIP 2-2
R 1:40/400

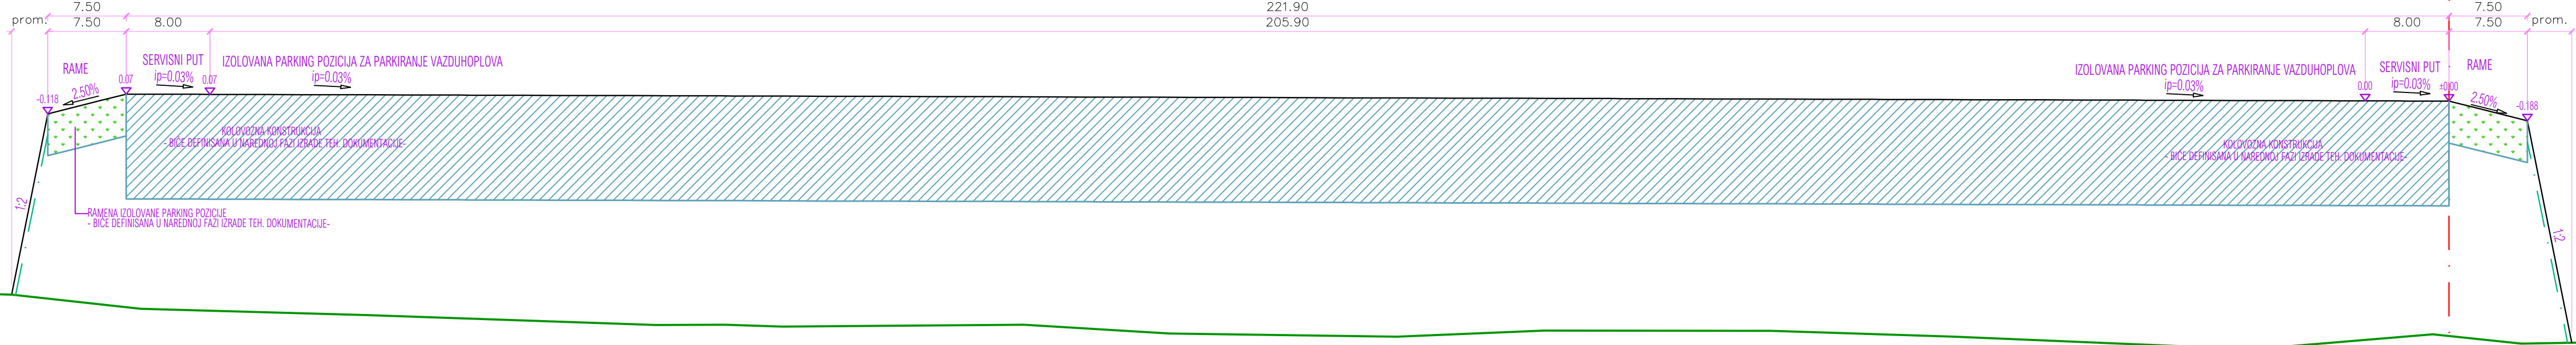

NORMALNI POPREČNI PROFIL RULNE STAZE TIP 1-1
R 1:40/400

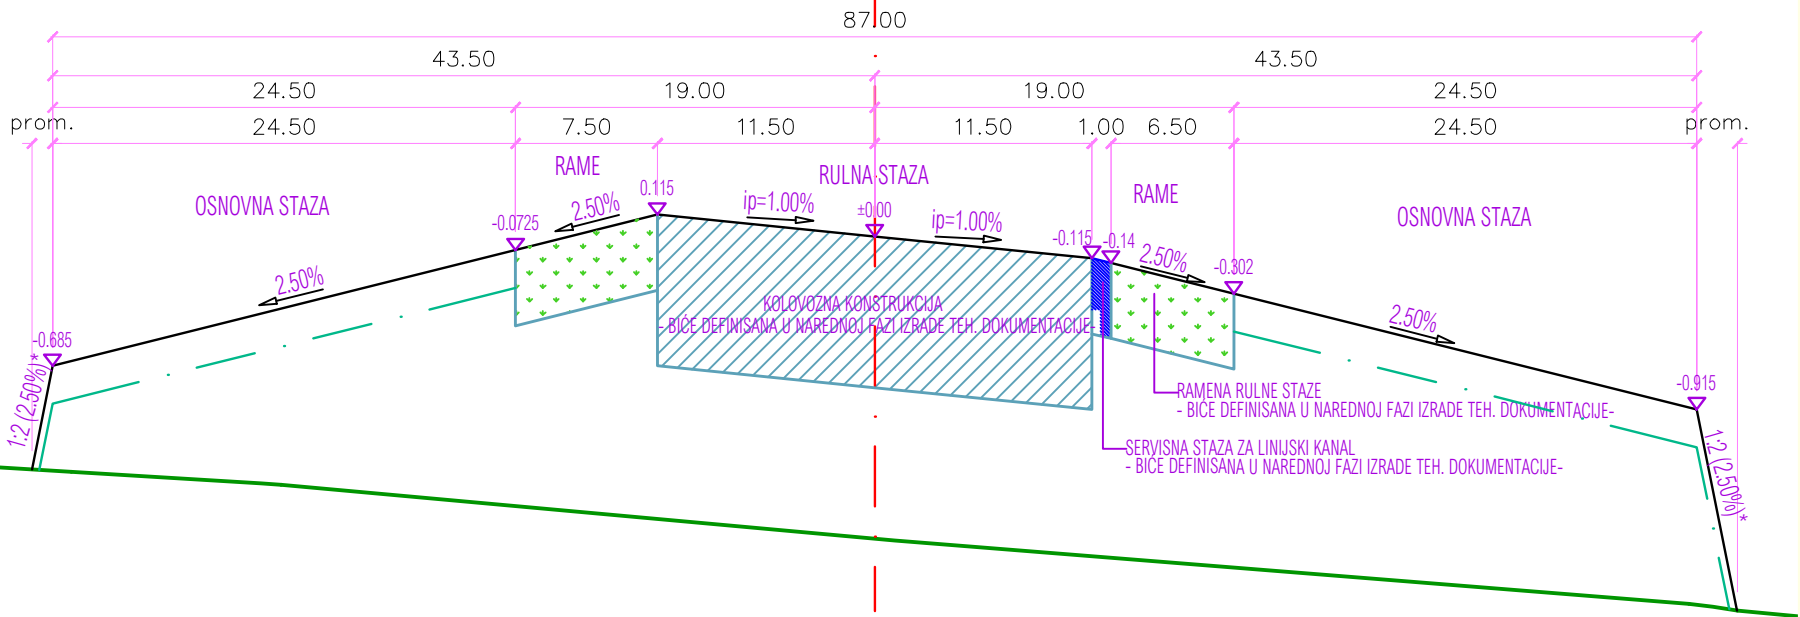

NORMALNI POPREČNI PROFIL
SERVISNE SAOBRAĆAJNIE TIP 3-3
R 1:40/400

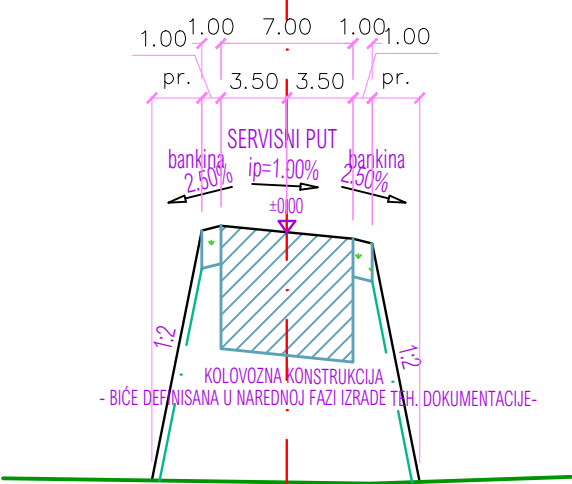

*Na mestima gde se projektovane kosine nalaze unutar osnovne staze postojeće PSS nagibi kosine moraju biti 2.5%, dok u ostalim zonama nagib kosina prema okolnom terenu iznosi 1:2

REVIZIJA	DATUM	OPIS IZMENE	INICIJALI