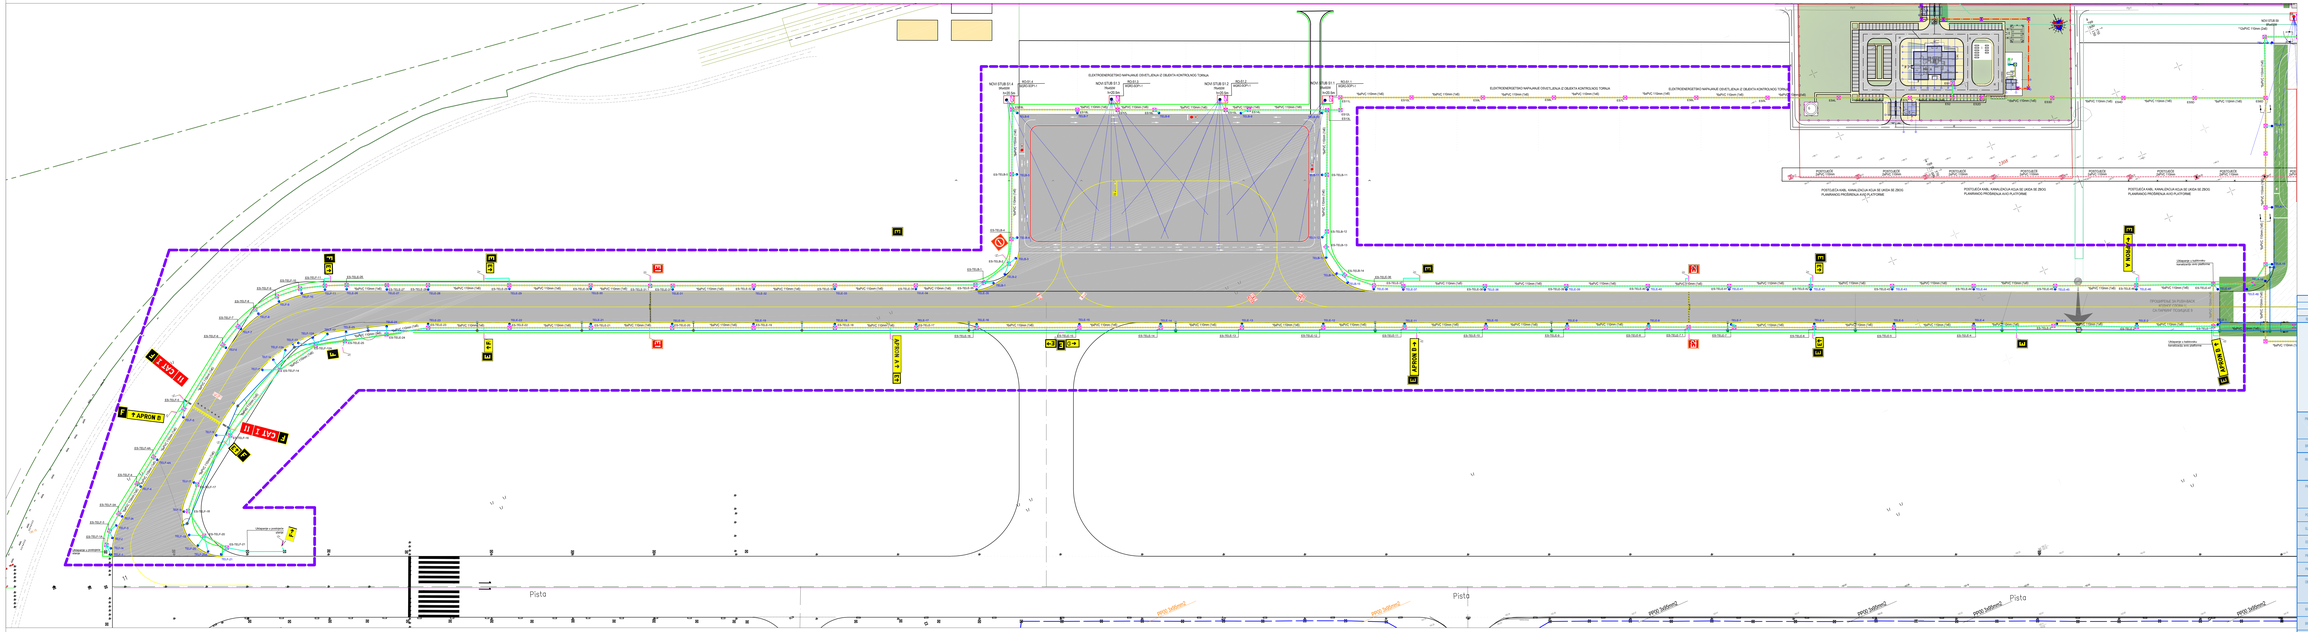
ELEKTROENERGETSKO NAPAJANJE OSVETLJENJA IZ OBJEKTA KONTROLNOG TORNJA
NOVI STUB 10.4
NOVI STUB 10.3
NOVI STUB 10.2
NOVI STUB 10.1
NOVI STUB 10
NOVI STUB 9
NOVI STUB 8
NOVI STUB 7
NOVI STUB 6
NOVI STUB 5
NOVI STUB 4
NOVI STUB 3
NOVI STUB 2
NOVI STUB 1
TRAFO 1 1000kVA (1+1)
TRAFO 2 1000kVA (1+1)
TRAFO