



Огранак Електродистрибуција Ниш  
Булевар др Зорана Ђинђића бр. 46а  
ЦЕОП: ROP-MSGI-18772-LOC-1/2022  
Наш број: 2460800-Д.10.23.-326108/2-2022  
Ниш, 17.08.2022. године.

МИНИСТАРСТВО ГРАЂЕВИНАРСТВА,  
САОБРАЋАЈА И ИНФРАСТРУКТУРЕ  
Ул. Немањина бр. 22 - 26  
Београд

„Електродистрибуција Србије” д.о.о. Београд, Огранак Електродистрибуција Ниш размотрио је захтев надлежног органа, примљен дана 25.07.2022. године, у име инвеститора „Аеродроми Србије” д.о.о. Ул. Ваздухопловаца бр. 24, Ниш. На основу одредби члана 140. Закона о енергетици („Сл. гласник РС” бр. 145/14, 95/2018 и 40/21), 8 и 86 Закона о планирању и изградњи („Сл. гласник РС” бр. 72/09, 81/09, 64/10, 24/11, 121/12, 42/13, 50/13, 98/13, 132/14, 145/14, 83/18, 31/19, 37/19, 9/20 и 52/21), Уредбе о локацијским условима („Сл. гласник РС” бр. 115/20), Уредбе о условима испоруке и снабдевања електричном енергијом („Сл. гласник РС” бр. 63/13 и 91/18), Правила о раду дистрибутивног система („Сл. гласник РС” бр. 71/2017 од 21.07.2017. године) и Одлуке о преносу овлашћења бр. 05.0.0.0.-08.01.-23077/1-21 од 25.01.2021. године, доноси се

### УСЛОВИ ЗА УКРШТАЊЕ И ПАРАЛЕЛНО ВОЂЕЊЕ

за изградњу рулне стазе са припадајућом изолованом позицијом за паркирање ваздухоплова на Аеродрому „Константин Велики” у Нишу, на к.п. бр. 458/5 К.О. Поповац и на к.п. бр. 2306 К.О. Медошевац.

На основу увида у Идејно решење бр. ИДР-2022/10-2/2 Београд, из Јуна 2022. године, дају се ови услови.

На датој локацији постоје подземни електроенергетски објекти који се укрштају или паралелно воде са планираним инфраструктурним коридорима а власништво су „Електродистрибуција Србије” д.о.о. Београд, Огранак Електродистрибуција Ниш.

#### за саобраћајнице:

##### 1. Инвеститор је у обавези да поштује следеће:

- 1.1. Код постојећих или планираних траса каблова одређује се заштитни појас ширине 4.0 метара (по 2,0m са обе стране трасе). У заштитним појасевима није дозвољена садња дрвећа јер би њиховим растом била угрожена безбедност положених каблова.
- 1.2. Испод коловоза саобраћајница, каблови се провлаче кроз заштитне PVC-цеви одговарајућег пресека које се постављају тако да је кота горње ивице, горњег реда цеви, на дубини од мин. 1,0m пројектоване коте горњег асфалтног слоја, а угао укрштања треба да буде око 90°. Прелазе дефинисане у графичком прилогу треба извести пре изградње коловоза саобраћајница. Накнадне прелазе изводити подбушивањем или раскопавањем при чему треба водити рачуна о положају и дубини полагања свих постојећих подземних инсталација. Слободне крајеве положених PVC цеви заштити од продора земље и влаге гуменим затварачима.

- 1.3. Зидови и темељи објеката који се граде морају бити удаљени од постојећих електроенергетских каблова најмање 0,5m.
- 1.4. Заштитне цеви, пластични штитници, сигналне траке и кабловске ознаке се не смеју уништавати и морају се вратити у првобитни положај.

#### **за атмосферску канализацију:**

- 1.5. Није дозвољено паралелно вођење канализационих цеви испод или изнад електроенергетских каблова.
- 1.6. Хоризонтална удаљеност канализационих цеви од електроенергетског кабла мора износити најмање 0,4m.
- 1.7. Укрштање електроенергетског кабла и канализационих цеви, врши се на вертикалном растојању од најмање 0,3m. Канализационе цеви се на месту укрштања, постављају испод или изнад енергетског кабла.
- 1.8. Уколико не могу да се постигну растојања према тачкама 1.2. и 1.3. на тим местима електроенергетски кабл мора бити положен у заштитну цев, али и тада растојања не смеју да буду мања од 0,3m.
- 1.9. Пројектном документацијом, у случају потребе, предвидети изградњу канализационих шахова тако да не угрожавају трасу постојећих електроенергетских објеката.

#### **за осветљење:**

- 1.10. Дубина рова у који се полаже електроенергетски кабл 10kV и 0,4kV износи 0,8m, изнад кабла је постављена упозоравајућа трака.
- 1.11. Међусобни размак електроенергетских каблова не сме да буде мањи од 0,07m при паралелном вођењу односно 0,2m при укрштању.
- 1.12. Обезбедити да се у рову електроенергетски каблови међусобно не додирују, између каблова може целом дужином трасе да се постави низ опека, које се монтирају насатице на међусобном размаку од 1m.
- 1.13. Инвеститор је у обавези да заштити постојеће кабловске водове у складу са одредбама Правилника о техничким нормативима за електроенергетска постројења називног напона изнад 1000 V („Службени лист СФРЈ”, бр. 4/1974 и 13/1978 ).
- 1.14. Уколико постоји потреба за одређивањем тачног положаја подземних електроенергетских објеката, инвеститор се може обратити најкасније 8 дана пре почетка радова Сектору за управљање „Електродистрибуција Србије” д.о.о. Београд, Огранак Електродистрибуција Ниш, у Нишу.

#### **2. Додатни услови за извођење радова на изградњи објекта:**

- 2.1. Грађевинске радове у непосредној близини електроенергетских објеката вршити ручно, без употребе механизације и уз предузимање свих потребних мера заштите.
- 2.2. Најкасније осам дана пре почетка било каквих радова у близини електроенергетских објеката инвеститор је у обавези да се у писаној форми обрати Служби за припрему и надзор одржавања „Електродистрибуција Србије” д.о.о. Београд, Огранак Електродистрибуција Ниш, у Нишу, у коме ће навести датум и време почетка радова, одговорно лице за извођење радова и контакт телефон.
- 2.3. Обавезује се инвеститор да уколико приликом извођења радова наиђе на подземне електроенергетске објекте, одмах обавести Службу за припрему и надзор одржавања „Електродистрибуција Србије” д.о.о. Београд, Огранак Електродистрибуција Ниш, у Нишу.
- 2.4. У случају потребе за измештањем електроенергетских објеката морају се обезбедити алтернативне трасе и инфраструктурни коридори уз претходну сагласност „Електродистрибуција Србије” д.о.о. Београд, Огранак Електродистрибуција Ниш. Трошкове постављања електроенергетског објекта на другу локацију, као и трошкове градње, у складу са чл. 217. Закона о енергетици („Сл. гласник РС” бр. 145/14, 95/2018 и 40/21), сноси инвеститор објекта због чије изградње се врши измештање.

3. Ови Услови имају важност 12 месеци од дана издавања.
4. Уколико настану промене које се односе на ситуацију трасе-локације предметног објекта, инвеститор је у обавези да промене пријави и затражи издавање нових услова.
5. Услови за укрштање и паралелно вођење са овереним ситуацијама морају бити у садржају пројектне документације.
6. За неуважавање било ког од наведених услова инвеститор сноси пуну одговорност.


**Прилог:** Ситуација на локацији за извођење радова.


С поштовањем,

**Достављено:**

1. Наслову
2. Служби за енергетику

Директор огранка

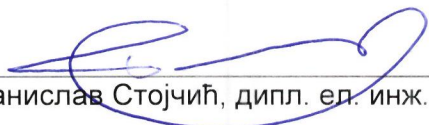  
Бранислав Стојчић, дипл. ел. инж.

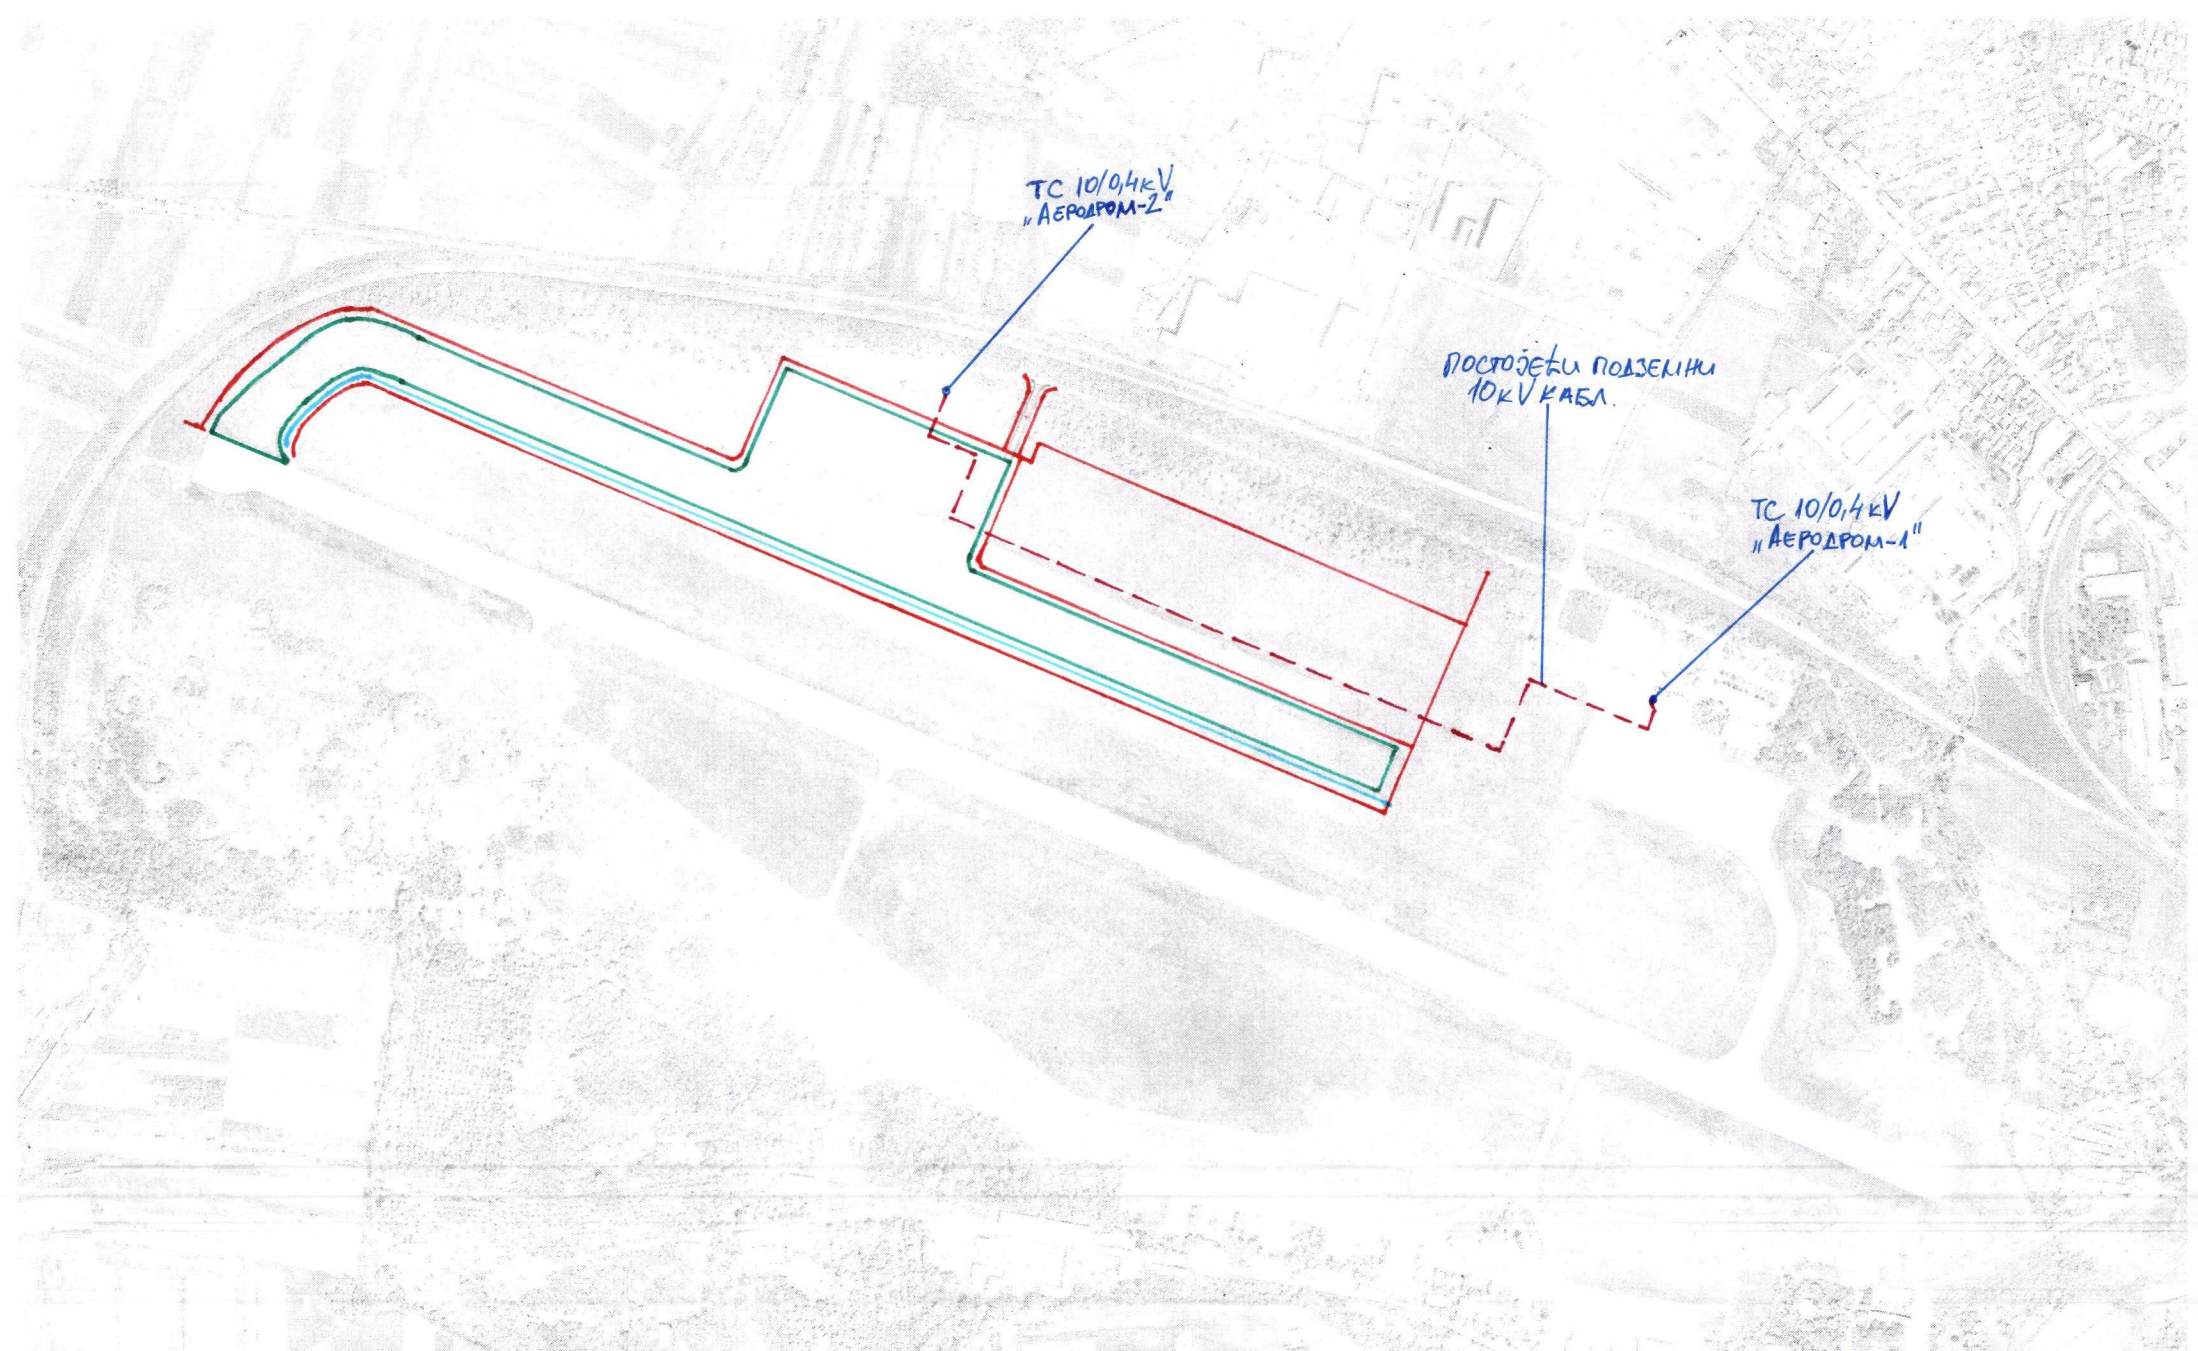

- ЛОКАЦИЯ СТРОИТЕЛЬСТВА РАЙОНА С ПАРКИНГОВИ ДЛЯ ВОЗДУШНЫХ СУДОВ.
- ТРАССА ПРОКЛАДКИ РАБОТЫ ДЛЯ АТМОСФЕРНОЙ КАНАЛИЗАЦИИ.
- ТРАССА ПРОКЛАДКИ РАБОТЫ ДЛЯ ОСВЕЩЕНИЯ И СИГНАЛИЗАЦИИ.

Поданы в ЕЭО поданы в  
в PDF формате.

17.08.2022.

A. Pajic

1:10 000