R. SRBIJA

SITUACIONI PLAN

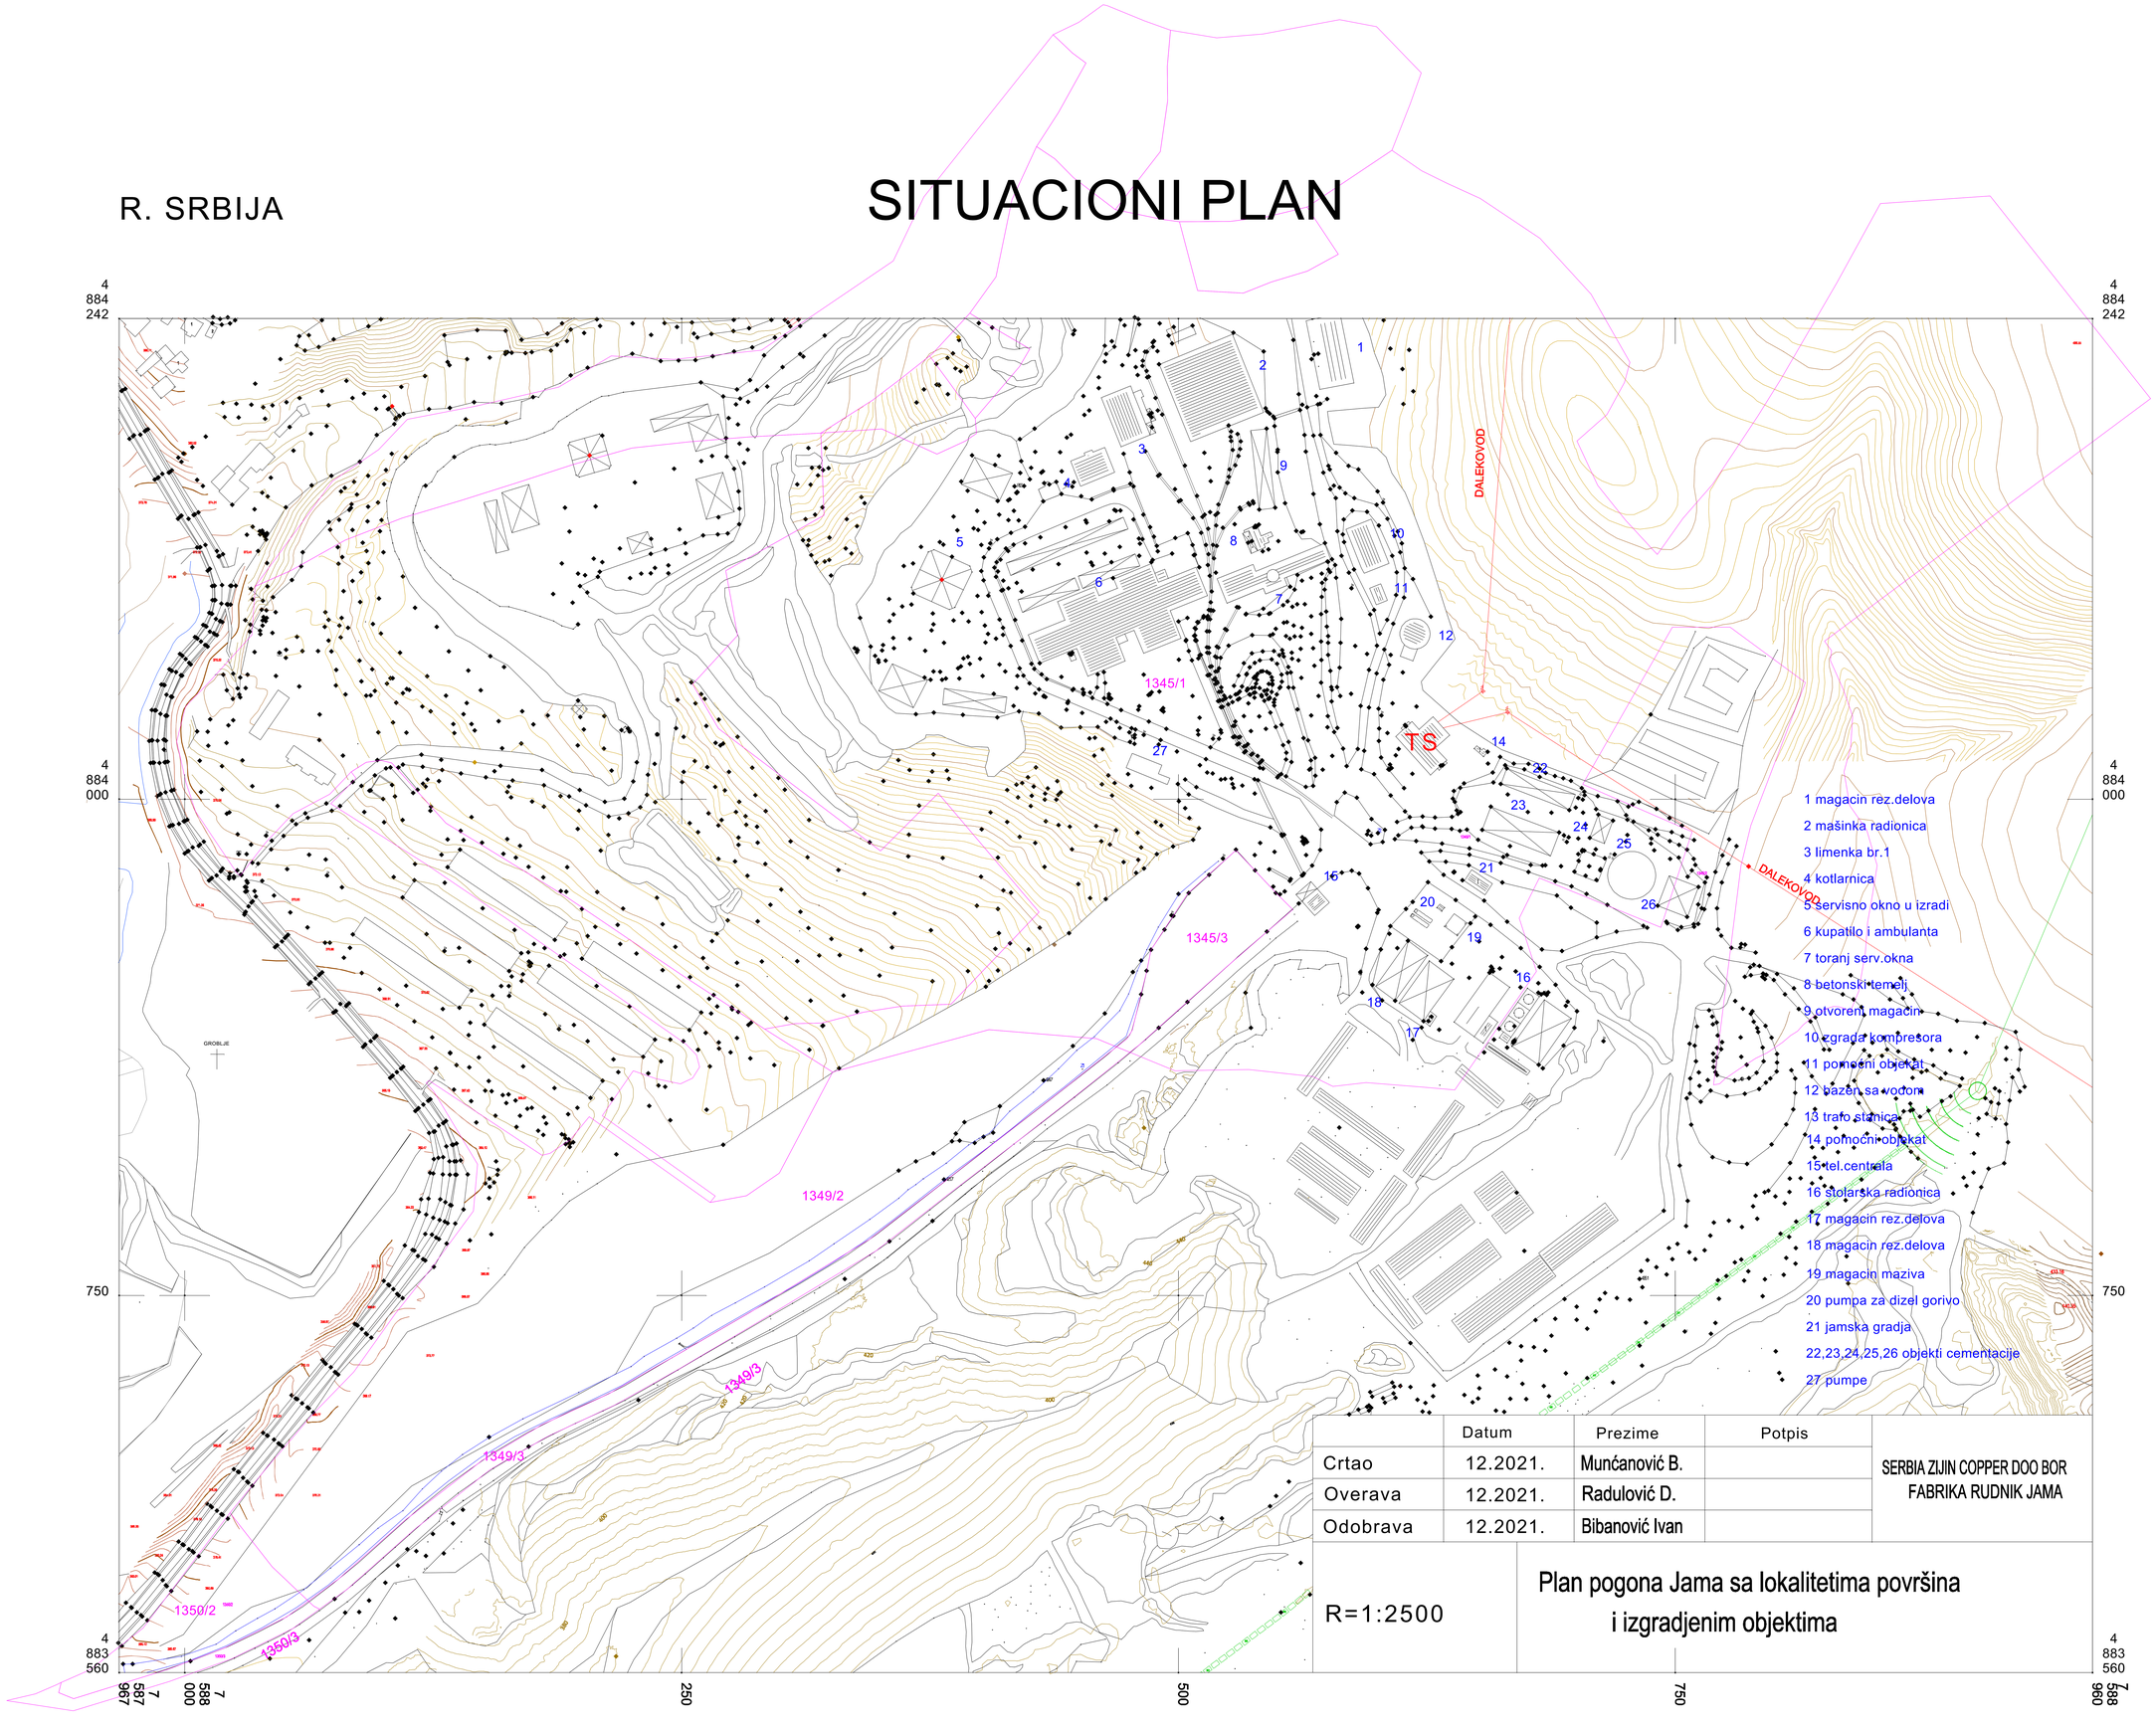

	Datum	Prezime	Potpis	
Crtao	12.2021.	Munćanović B.		SERBIA ZIJIN COPPER DOO BOR FABRIKA RUDNIK JAMA
Overava	12.2021.	Radulović D.		
Odobrava	12.2021.	Bibanović Ivan		
R=1:2500		Plan pogona Jama sa lokalitetima površina i izgradjenim objektima		

RAZMERA 1:2500

1349/1