

**NOSILAC
PROJEKTA:**

AZVIRT BALKAN CONSTRUCTION DOO
Beograd Omladinskih brigada 90b,
Novi Beograd

OBJEKAT:

Izgradnja privremene instalacije komprimovanog prirodnog gasa (KPG) za potrebe tehnoloških potrošača u okviru privremenog kompleksa asfaltne, betonske baze i gradilišnog kampa u funkciji izgradnje dela puta Obilaznice oko Beograda

MESTO GRADNJE:


Deonica Ostružnica - Bubanj potok, na k.p. br. 2096, 2097, 2098 i 2099 K.O. Kneževac, na teritoriji gradske opštine Rakovica, na području grada Beograda

VRSTA PROJEKTA: MIKRO I MAKRO LOKACIJA


Datum:

Januar 2021


Makrolokacija

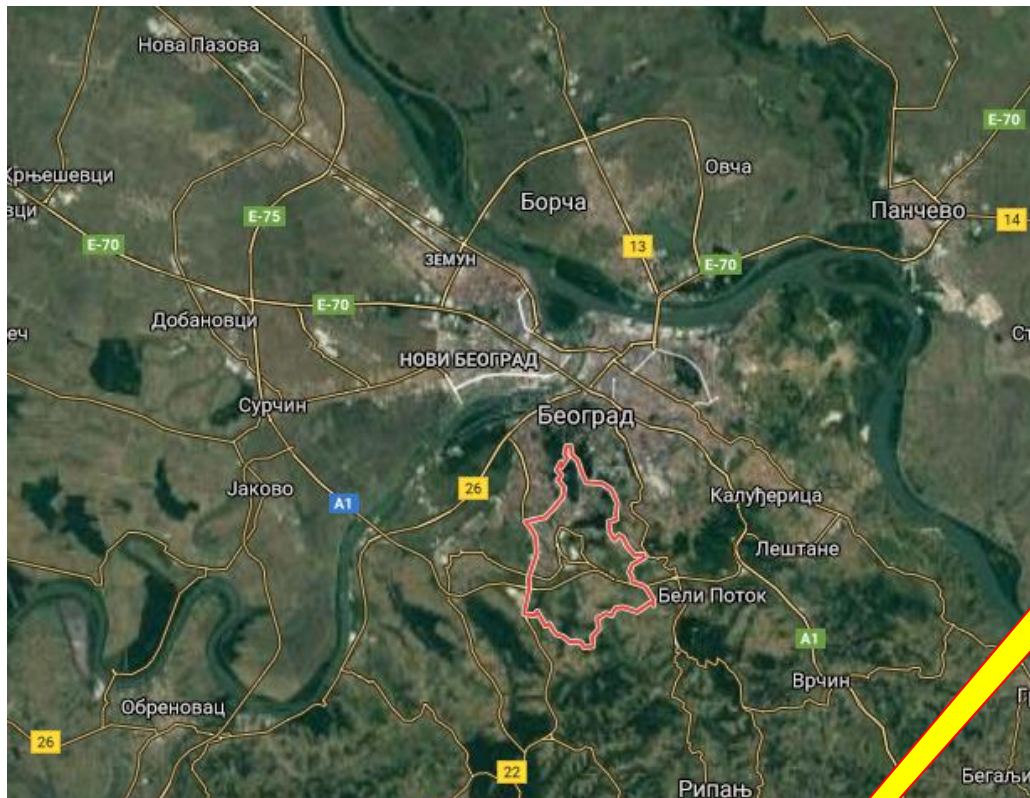


Lokacija

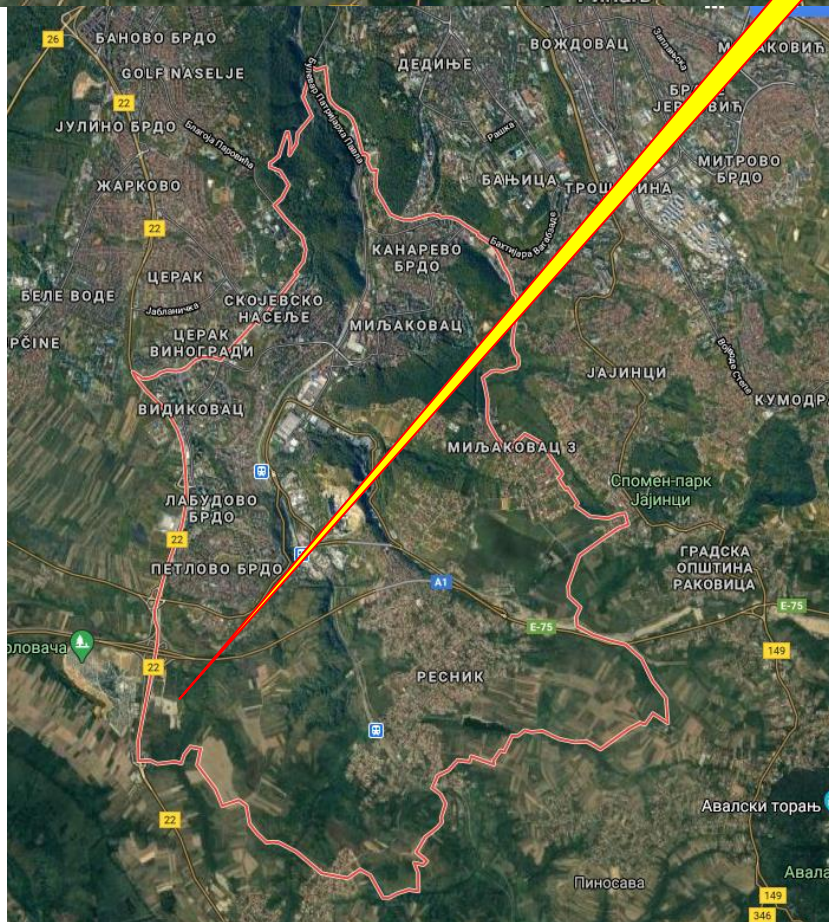

Mikrolokacija

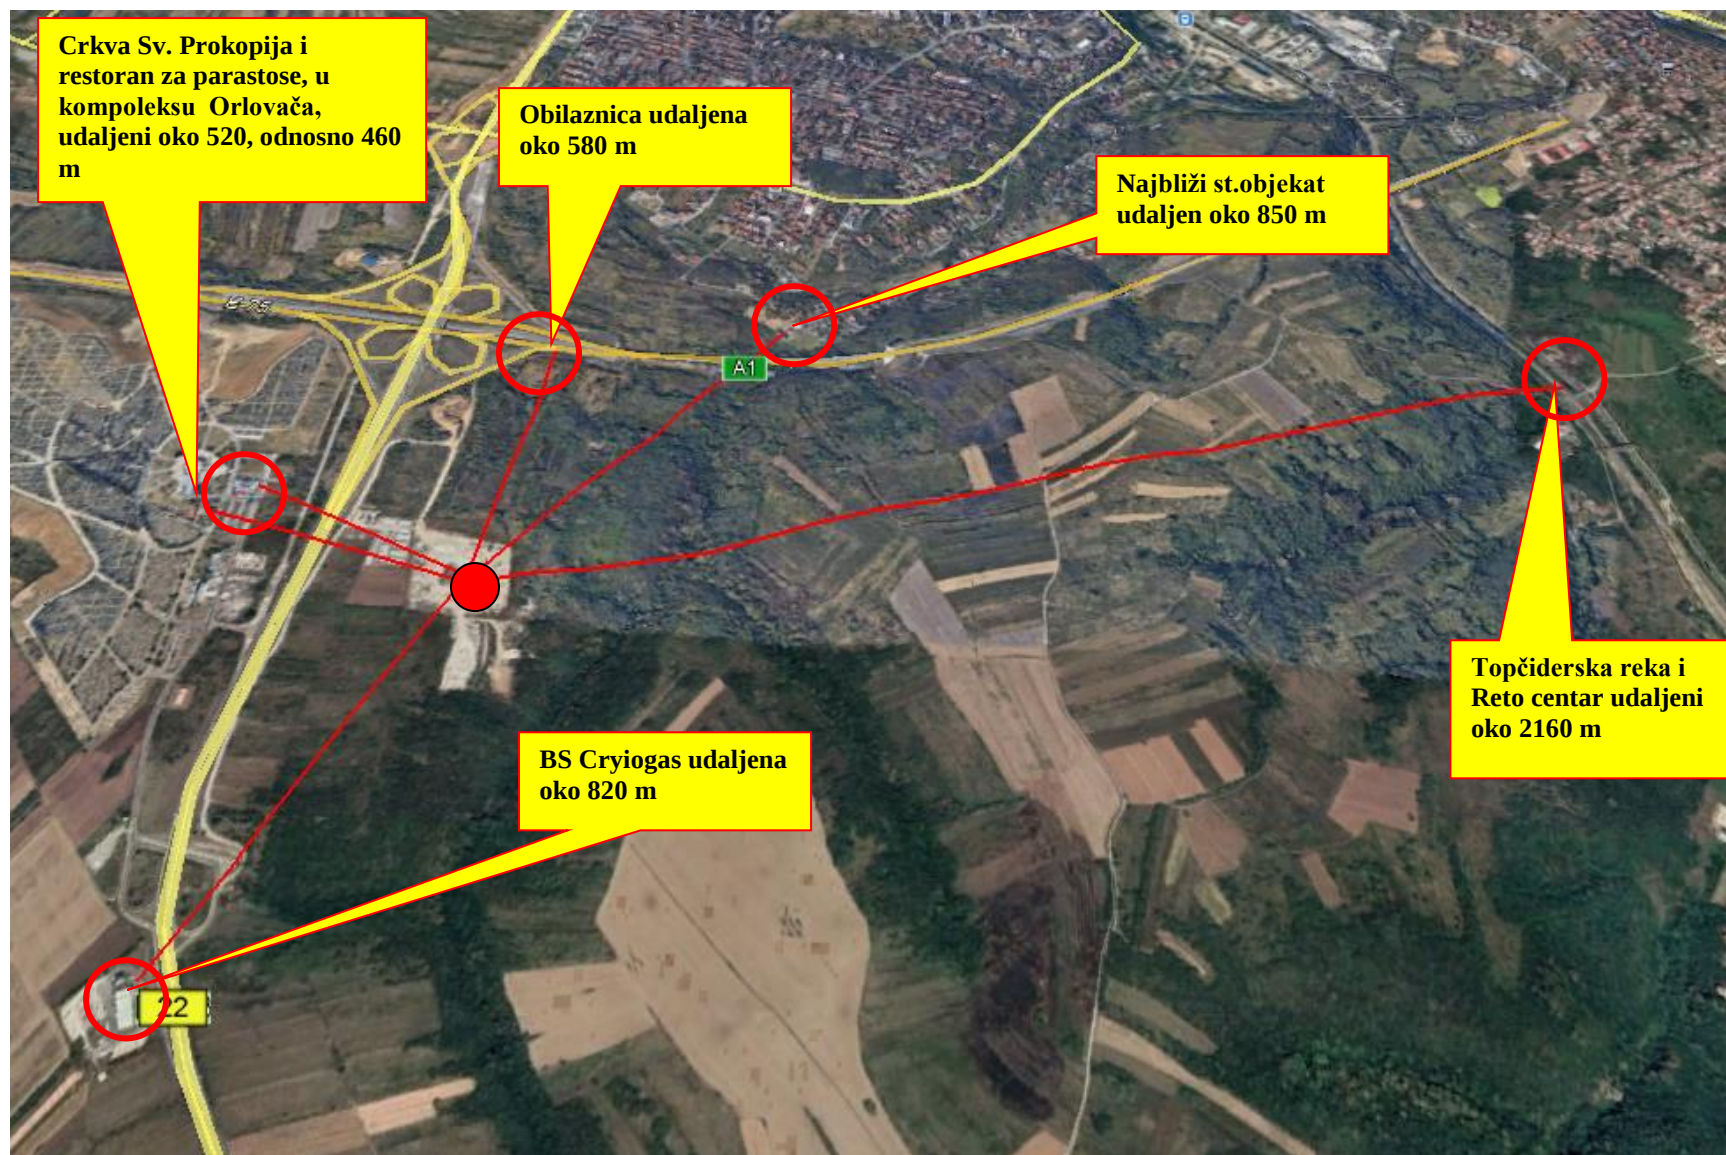

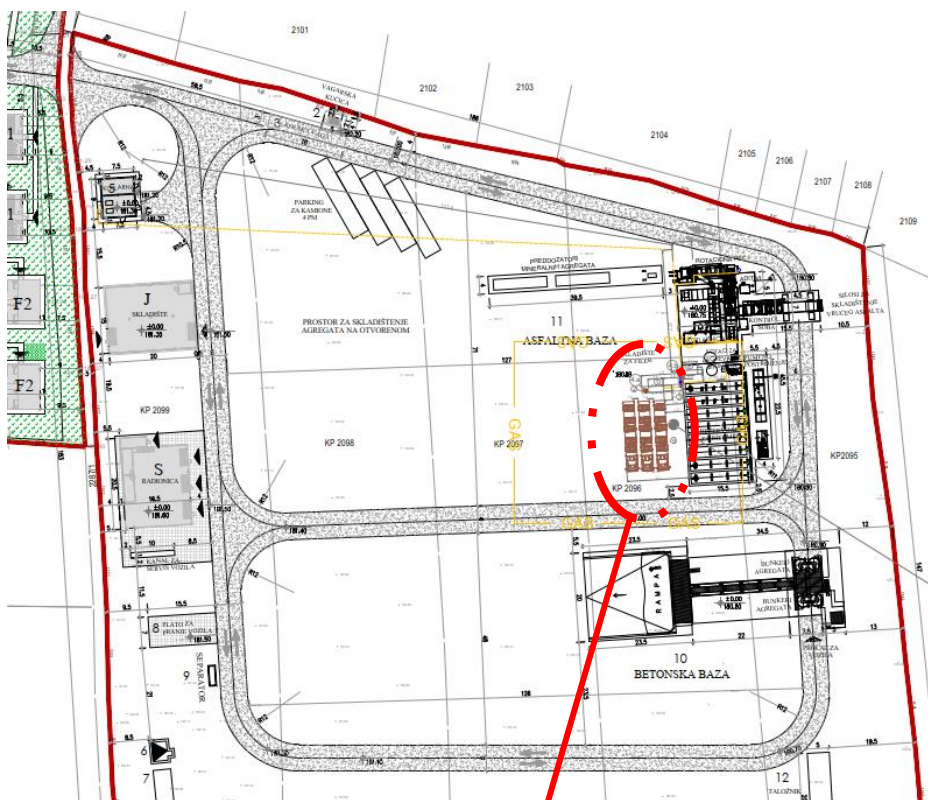

SITUACIONI PLAN
R 1:500

Legenda:

Instalacija komprimovanog prirodnog
gasa KPG

1. Memoregulaciona stanica za KPG

$Q=2 \times 1250 \text{ m}^3/\text{h}$

$p_1=15\text{--}200 \text{ bar}$

$p_2=6 \text{ bar} / 3 \text{ bar}$

2. Pretakački most kom.2

3. Protiv požarna slavina DN100 PN16

4. Gasovod

a) visokog pritiska $p=200 \text{ bar}$ $\varnothing 32 \times 3,5 \text{ mm}$

b) srednjeg pritiska $p=3 \text{ bar}$
 $\varnothing 114 \times 3,6 \text{ mm}$

5. Mobilno skladište bez

kompresora (trajler ili platforma)

6. Objekat za smeštaj kotlova
 $2 \times 50 \text{ kW}$

ZA FILEN

