


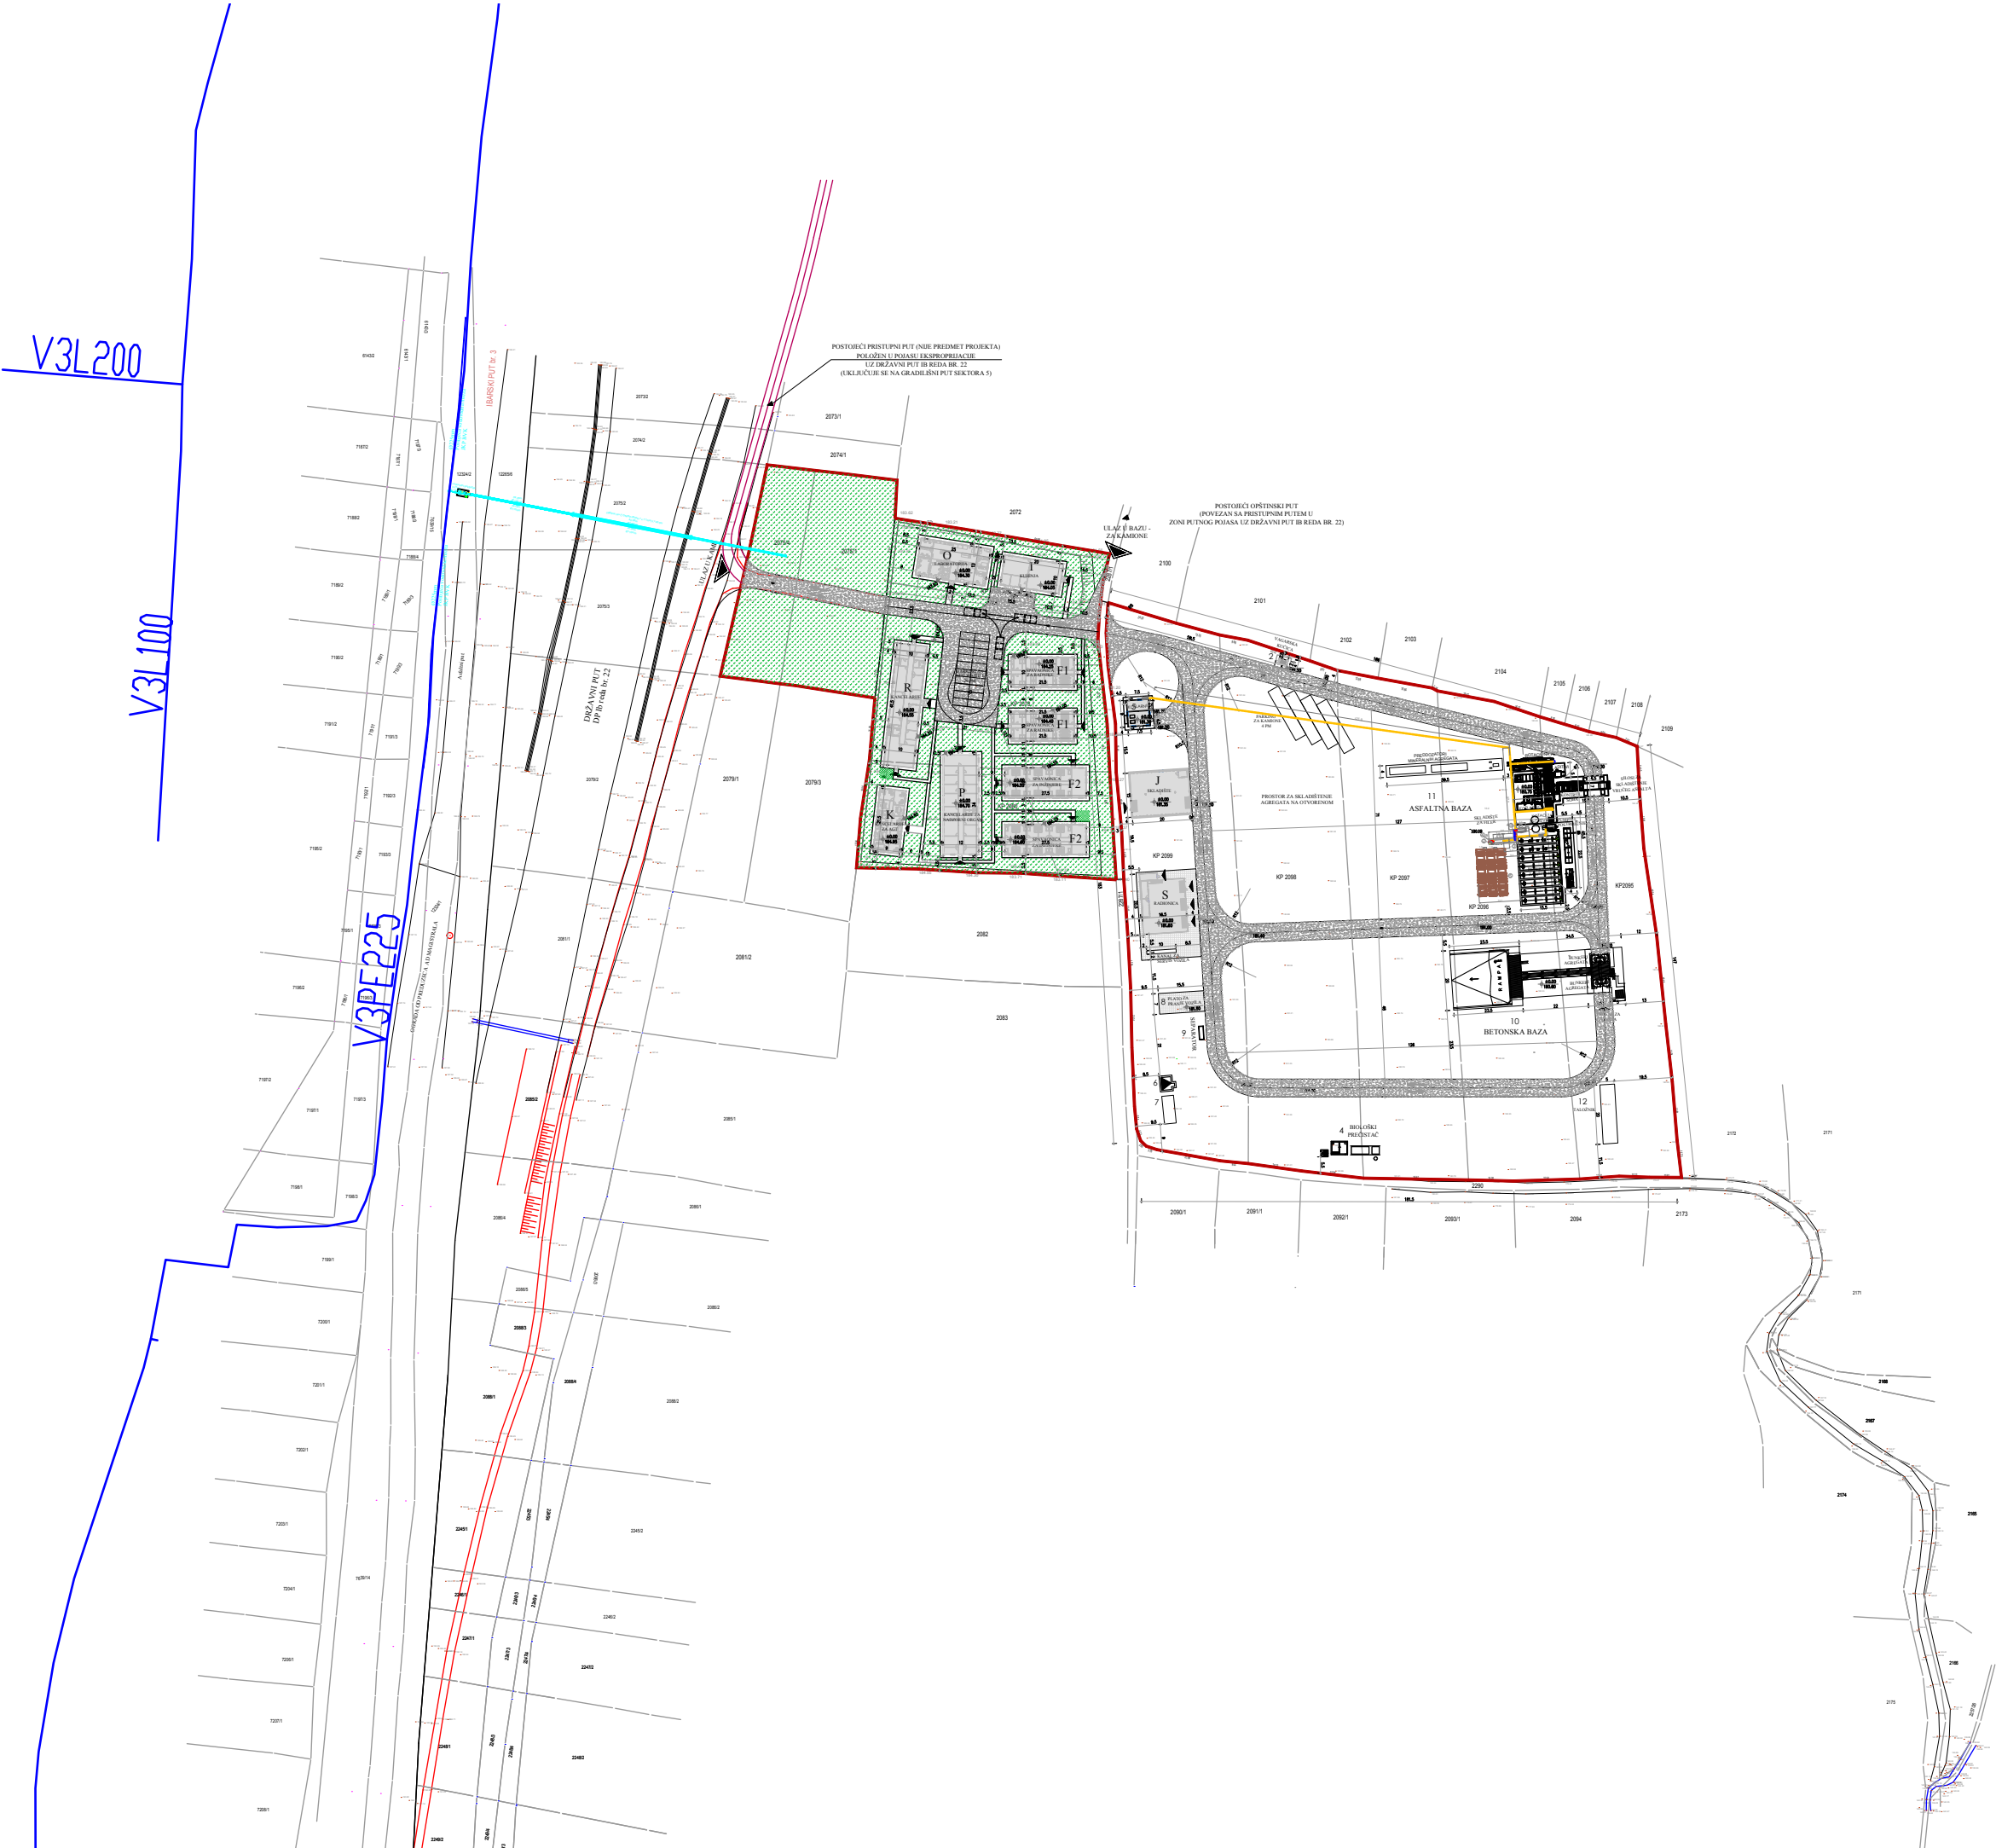

PLANIRANI OBJEKTI

KAMP (administrativni i objekti za odmor radnika)	
O - LABORATORIJA	P= 105,30 m ²
K - KUHINJA	P= 204,64 m ²
R - KANCELARIJE	P= 425,11 m ²
P - KANCELARIJE	P= 109,45 m ²
F1 - KANCELARIJE	P= 411,98 m ²
F2 - SPALOVNICA	P= 219,58 m ²
F2 - SPALOVNICA	P= 283,75 m ²

PROIZVODNO-SERVISNI DEO (sa postrojenjem na ulazu i betonskim bazom)	
J - SKLADIŠTE	P= 500,00 m ²
S - SERVISRAČIONICA	P= 291,16 m ²
2 - VAGARSKA KUĆICA	P= 6,00 m ²
3 - KOKSKA VAGA	
4 - BROLJOSKI PREČISTIAČ	
5 - KOTLARNICA SA VEŠER	P= 70,23 m ²
6 - TRAFORANICA (posredni postrojenje projekta)	
7 - DIGEL AGREGAT	
8 - PLATO ZA PRANJE VOZILA	
9 - SEPARATOR MASTI I ULJA	
10 - BETONSKA BAZA	
11 - ASFALTNJA BAZA	
12 - SEPARATOR TALOŽNIK	

LEGENDA

- Oblast projekta - građevne parcele
- Ular u kompleks
- Ular u objektu
- Trafikantica
- Planirani montažni objekti
- Interne saobraćajnice od tucanika
- Betonski plato

Kod objekta Servisa S, Skladista J i Kofarnice sa vešerom - kosa 40,00 predstavlja kosa završnog poda objekta

Kod objekta R, K, P, Kancelarije, O, Laboratorije, F1 i F2 - Spalovnice - kosa 40,00 predstavlja kosa završnog poda za svaki objekat (a kosa je za 35 cm usud gornje kose temelja od photo)

Postrojenja vodonosne mreže