




РЕПУБЛИКА СРБИЈА
РЕПУБЛИЧКИ ГЕОДЕТСКИ ЗАВОД
Сектор за катастар непокретности - Одељење за катастар водова Београд
Број: 952-04-301-4566/2020

КОПИЈА КАТАСТАРСКОГ ПЛАНА ВОДОВА

Град / Општина БЕОГРАД

Размера: 1:1000

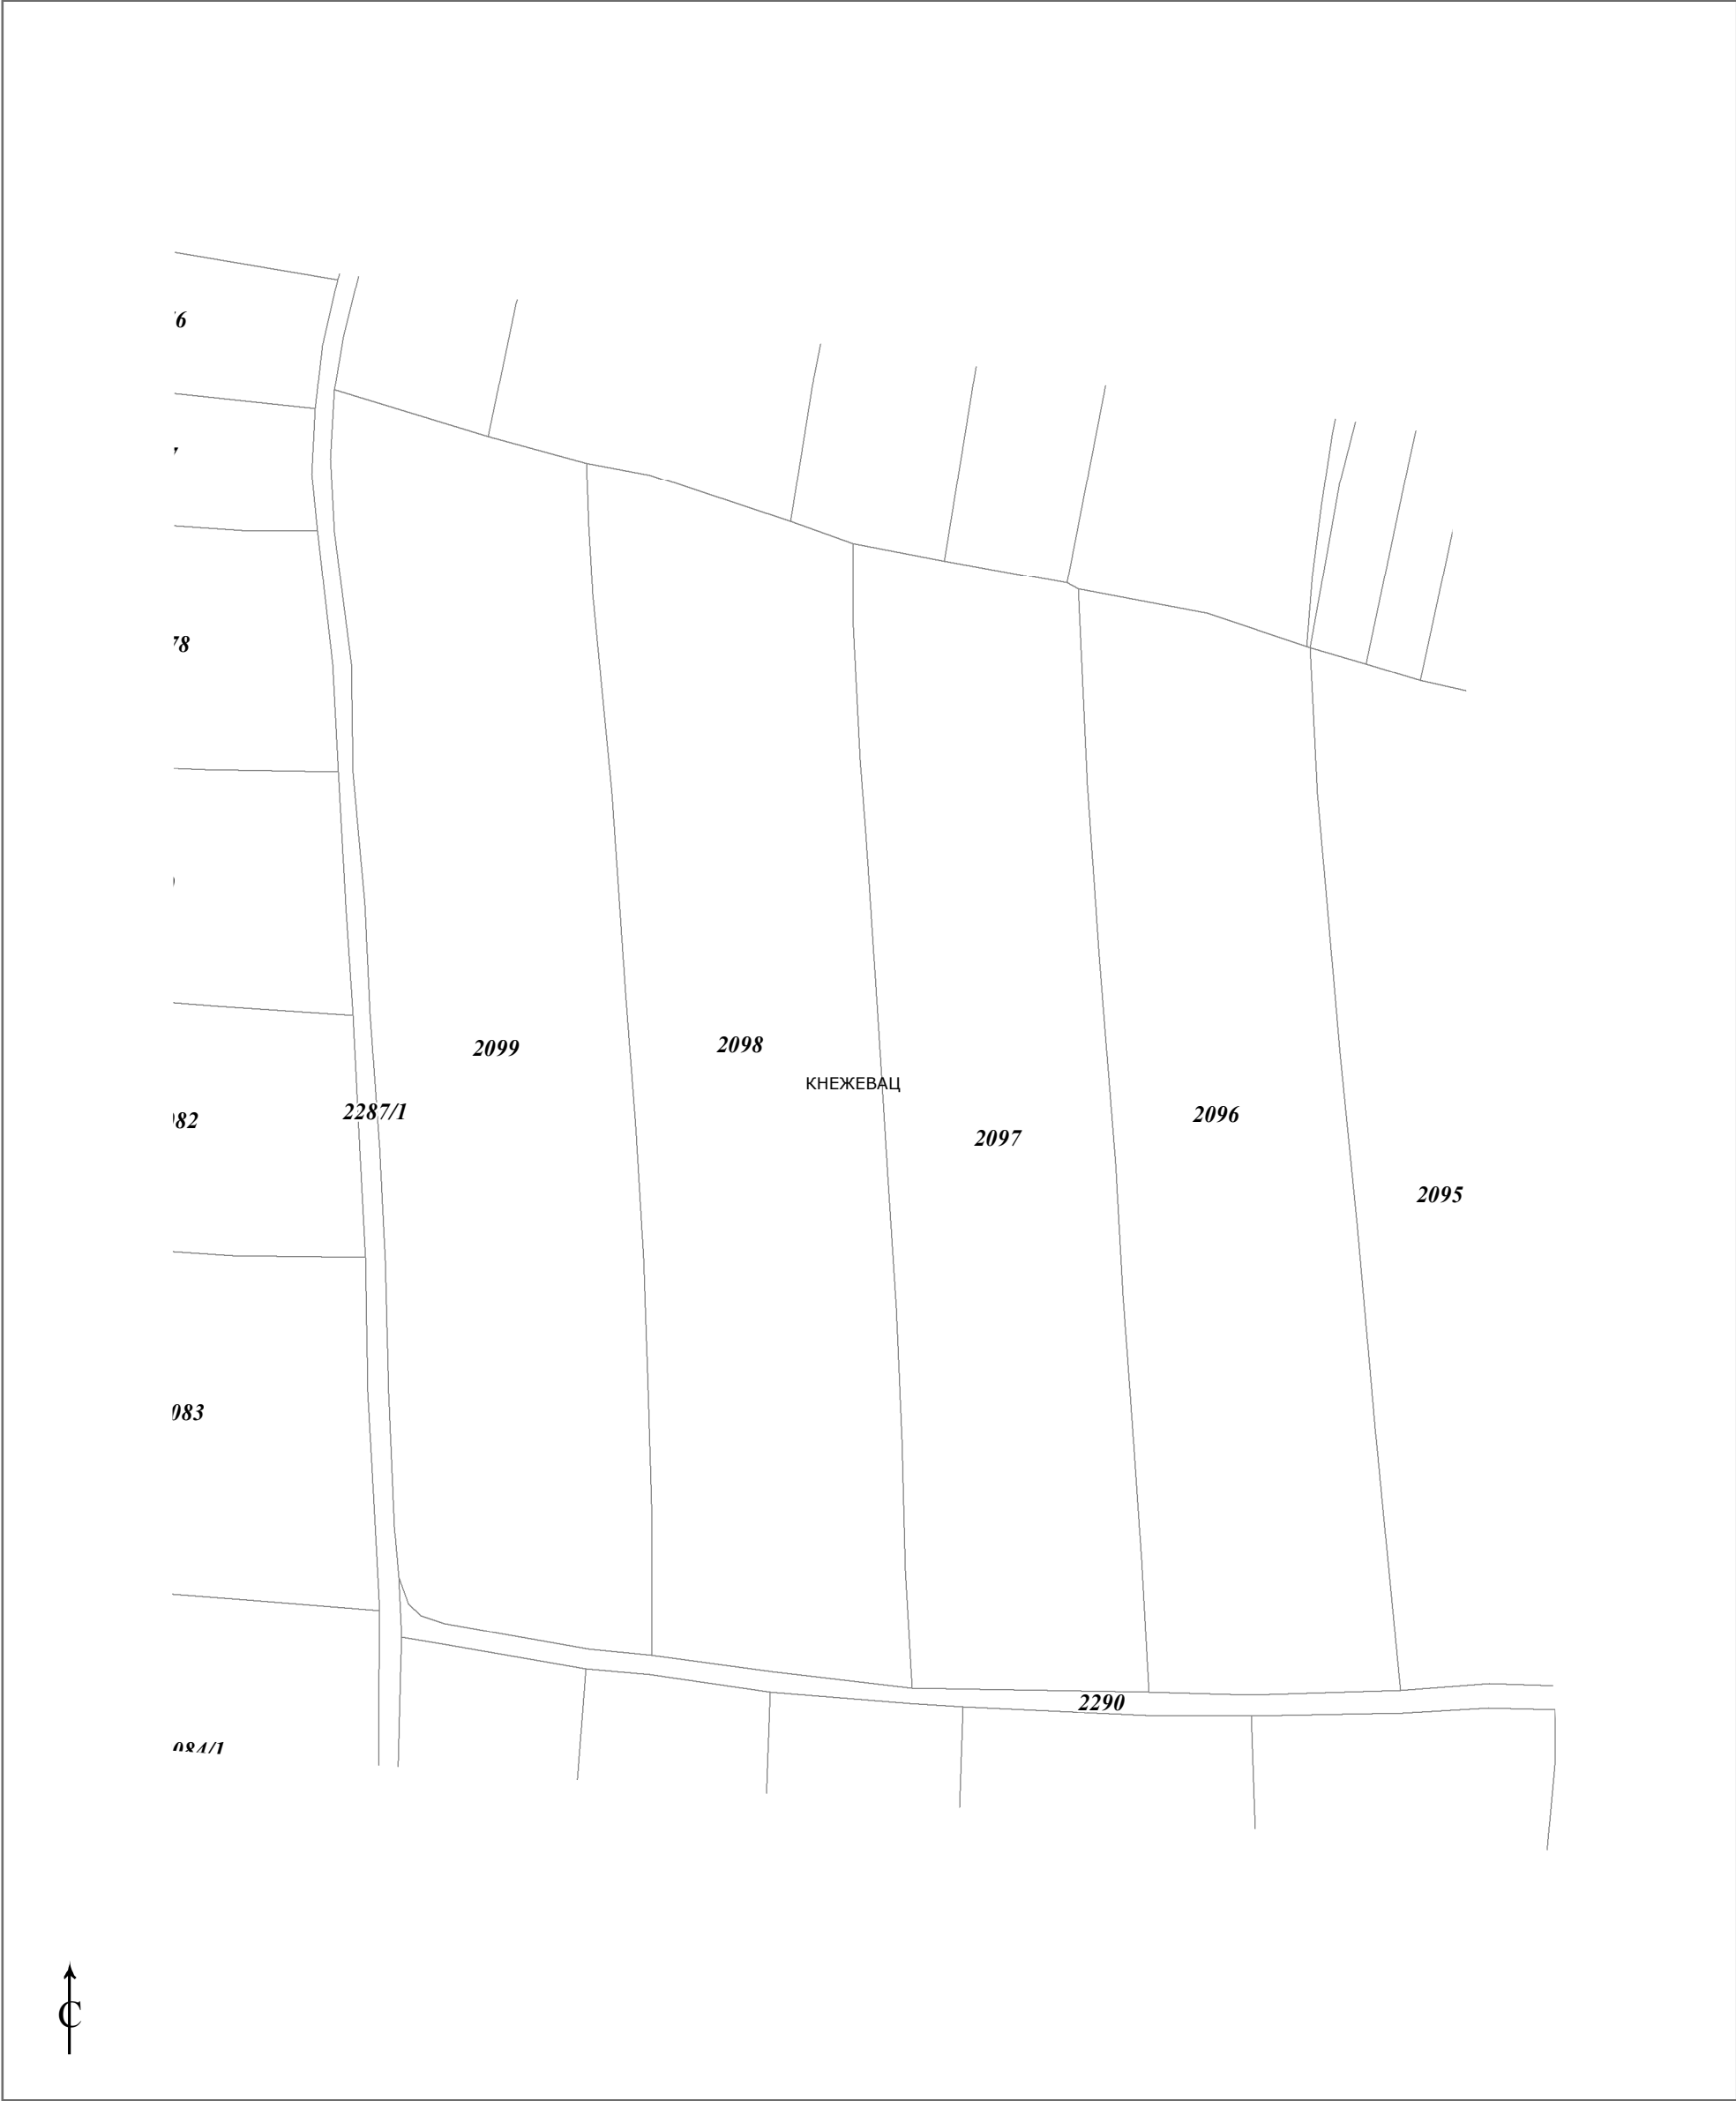

Копија плана водова је верна оригиналу.
Београд
29.10.2020.године

ОВЛАШЋЕНО ЛИЦЕ

Славољуб Степић, дипл.инж.геод.