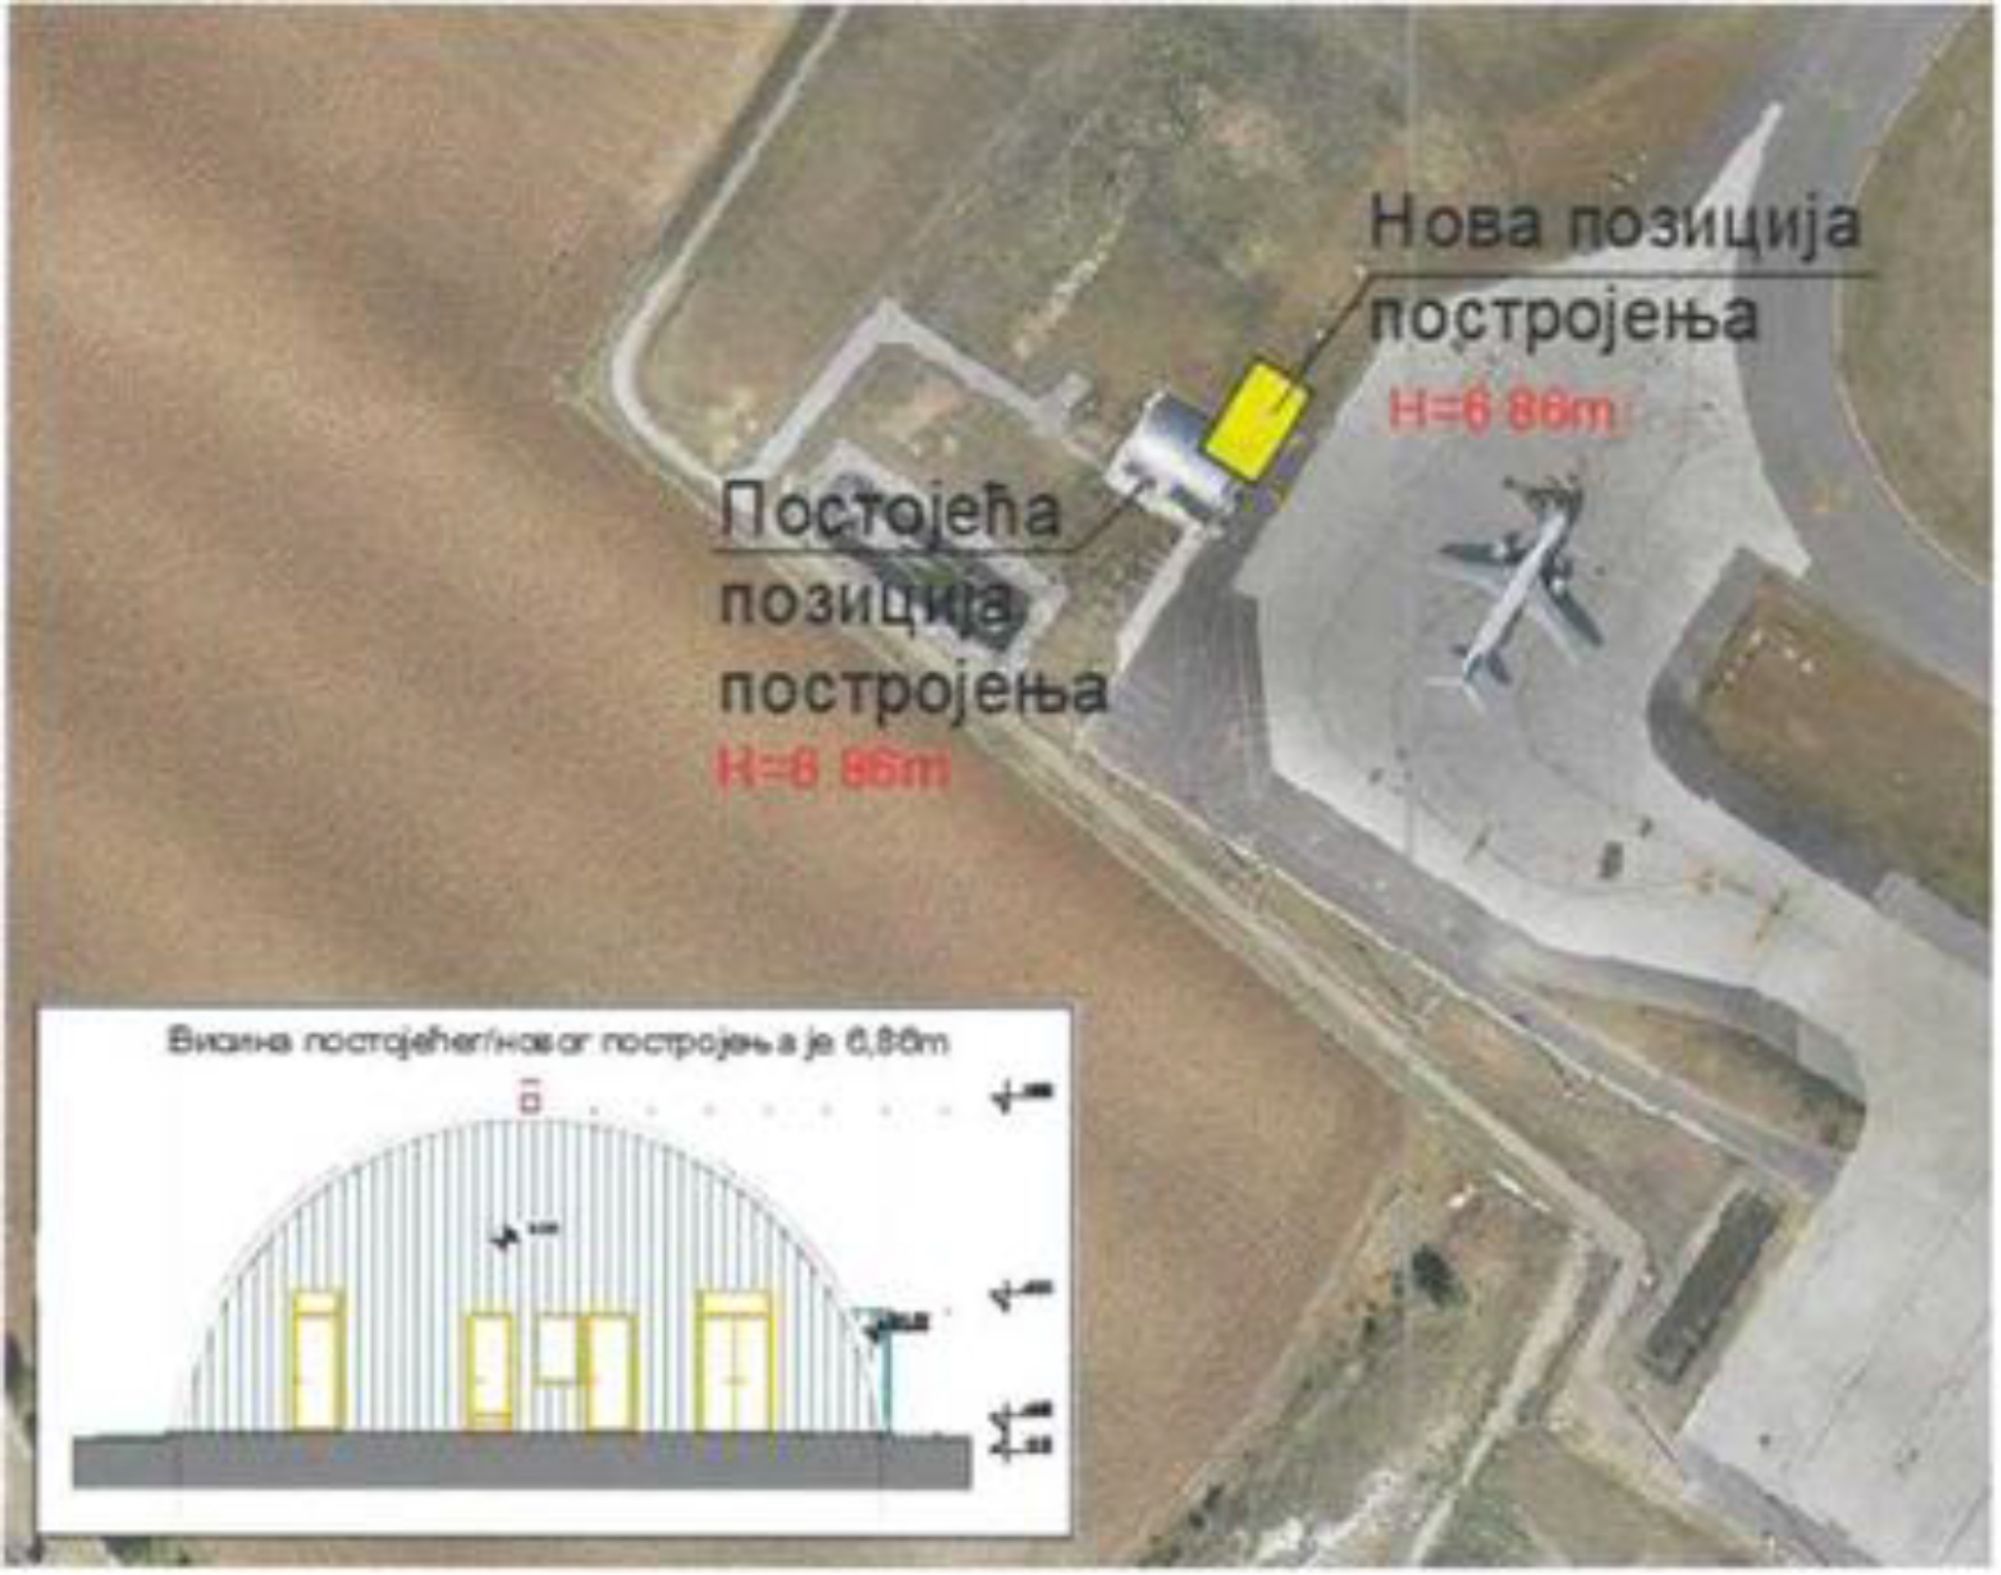
Нова позиција
постројења
H=6.86m
Постојећа
позиција
постројења
H=6.86m
Висина постојећег/новог постројења је 6,86m