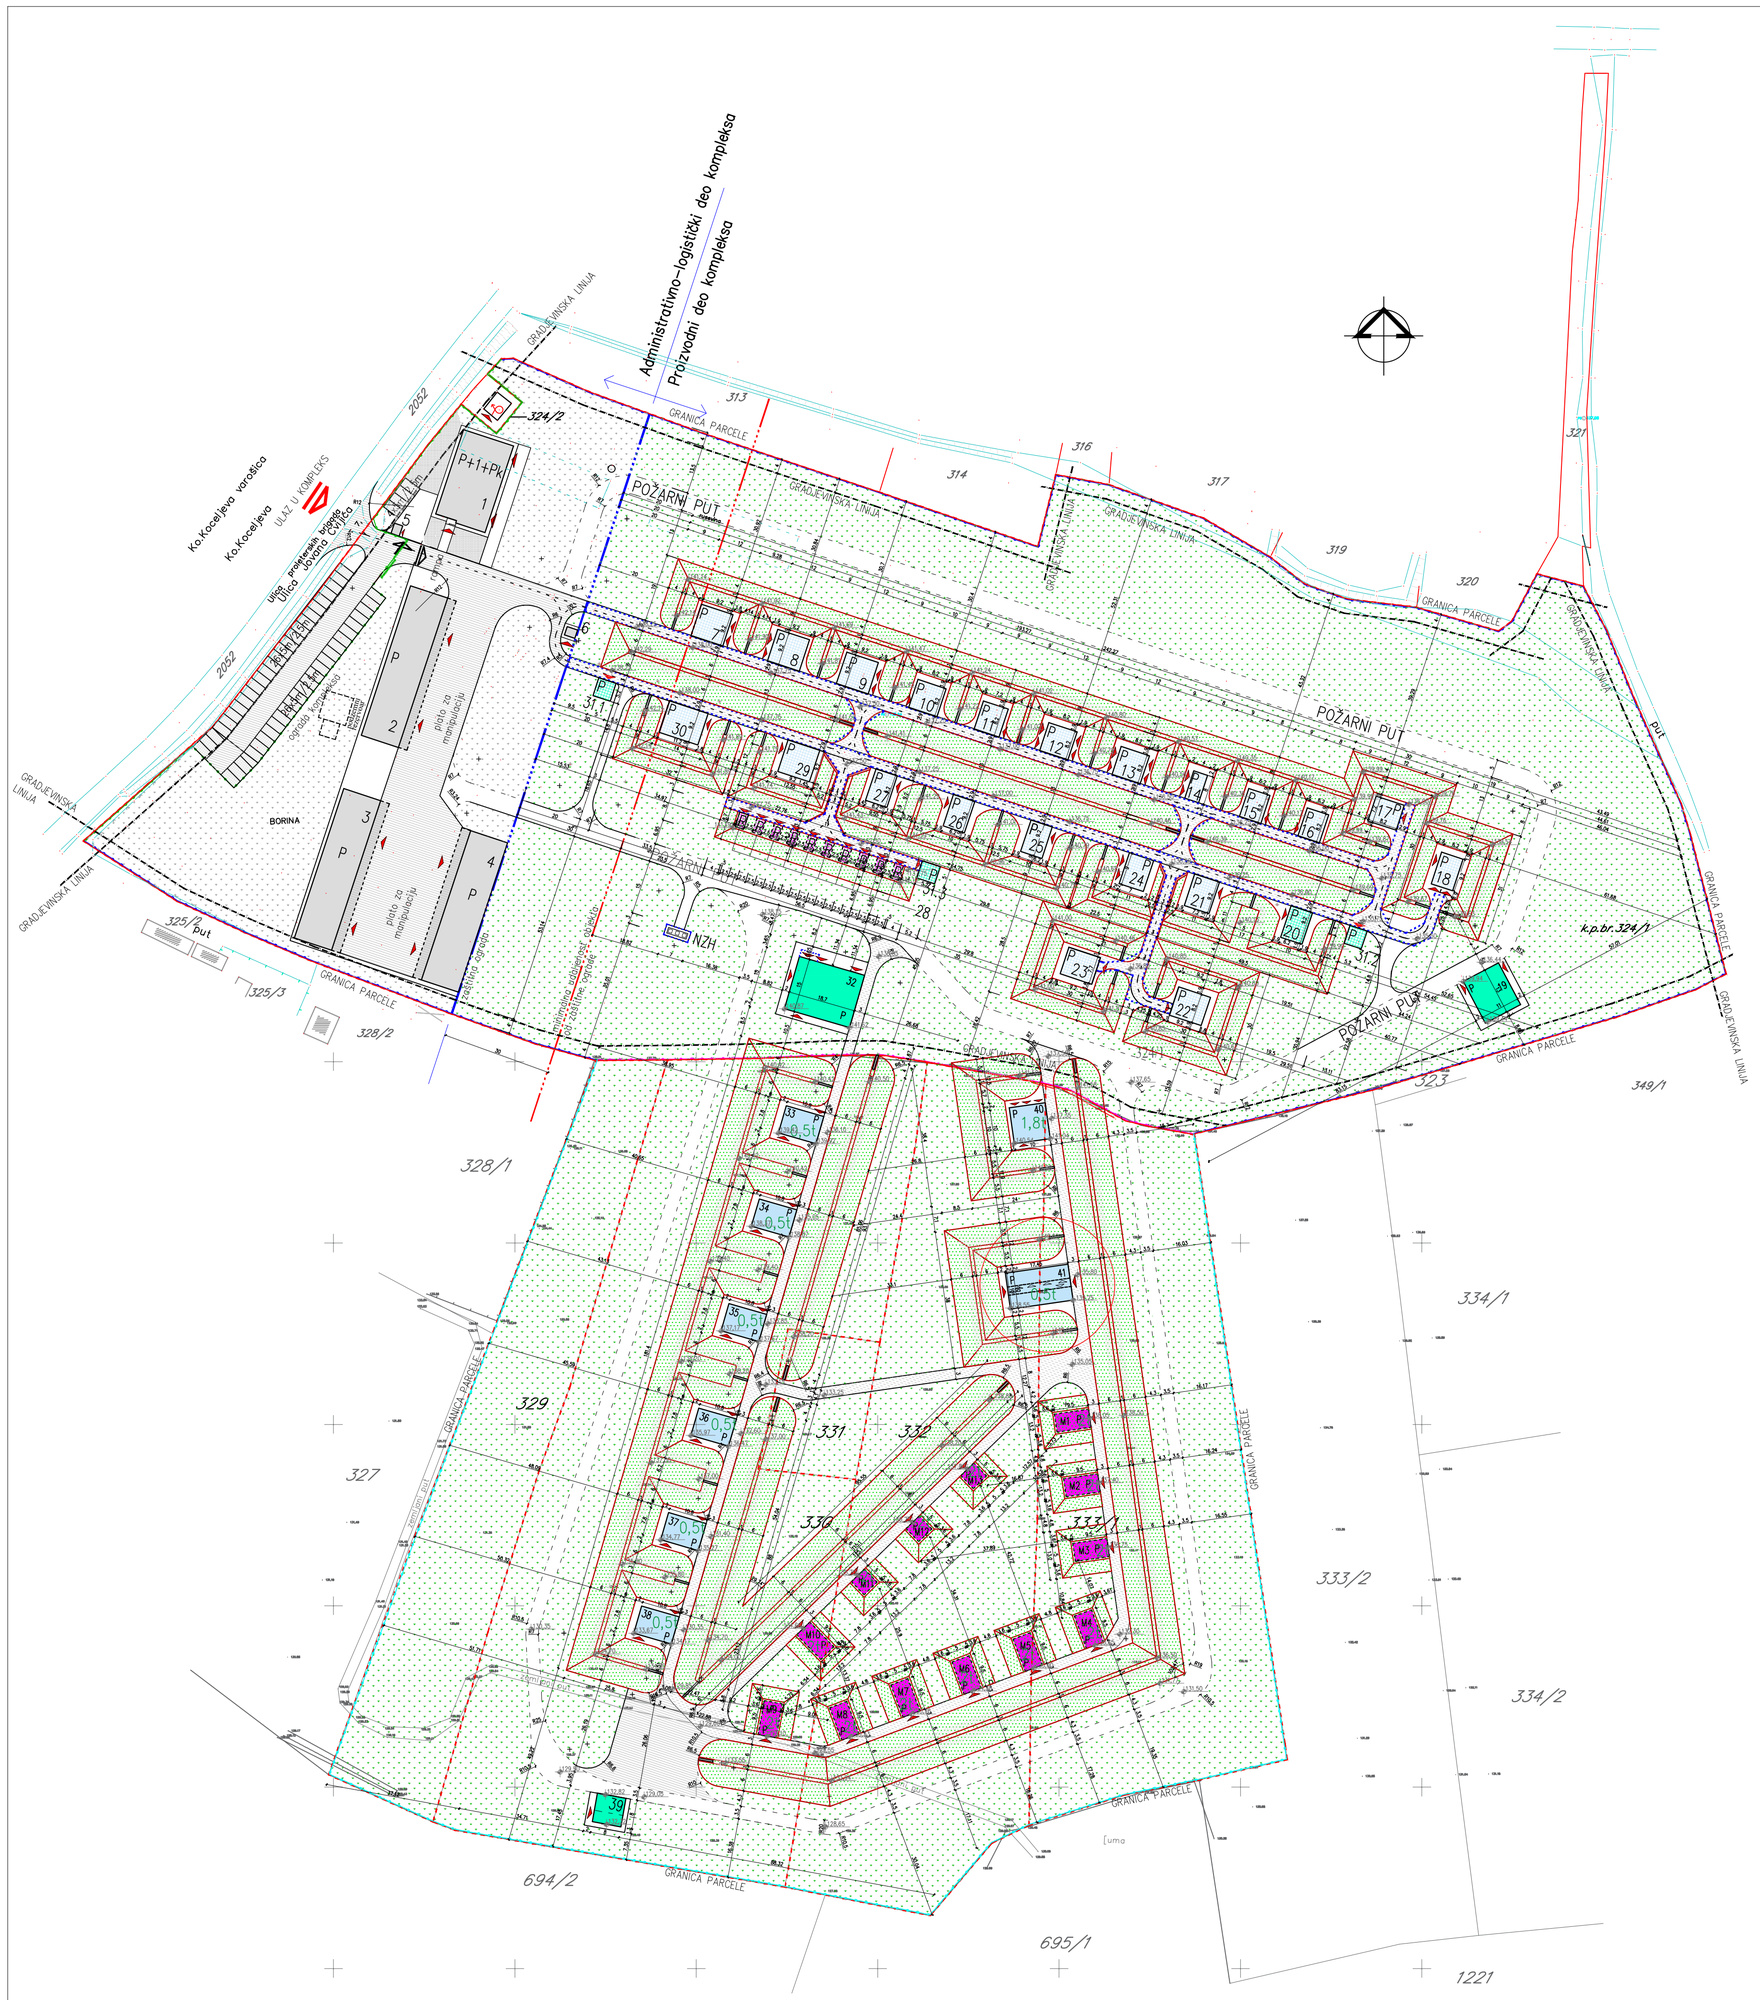

STARI BR.
23
14
32
31
24
25
17
21
20
22
12
13
18
3a
5
2
11
4
1
30
6
7
3b
29
10
9
19
8
16
26

LEGENDA – OBJEKTI

BR.OB.	NAMENA	ETNT.(kg)	DIM.(m)	KATEGORIJA F.M.	ukupna BRGP objekta	vrsta radova
1	Upravna zgrada			/	1084.11 m^2	nije predmet projekta
2	Proizvodni objekat I				470.35 m^2	nije predmet projekta
3	Proizvodni objekat III – Sušenje cevi, skladištenje papira i ambalaže			/	470.35 m^2	nije predmet projekta
4	Proizvodni objekat II – Skladištenje, sušenje i mlevenje kaolina i punjenje balasta			/	470.35 m^2	nije predmet projekta
5	Portirnica 1		3 x 2.4	/	7.20 m^2	nije predmet projekta
6	Portirnica 2		3 x 2.4	/	7.20 m^2	nije predmet projekta
7	Radionica za proizvodnju pirotehničkih komponenata	75	9.2 x 9.2		84.64 m^2	rekonstrukcija
8	Radionica za proizvodnju pirotehničkih komponenata	45	9.2 x 9.2		84.64 m^2	rekonstrukcija
9	Magacin pirotehničkih komponenata	45	9.2 x 9.2		84.64 m^2	rekonstrukcija
10	Radionica za proizvodnju pirotehničkih komponenata	45	8.2 x 8.2		67.24 m^2	rekonstrukcija
11	Magacin pirotehničkih komponenata	45	7.2 x 8.2		59.04 m^2	rekonstrukcija
12	Radionica za proizvodnju pirotehničkih komponenata	55	8.2 x 8.2		67.24 m^2	rekonstrukcija
13	Radionica za proizvodnju pirotehničkih komponenata	75	8.2 x 8.2		67.24 m^2	rekonstrukcija
14	Radionica za proizvodnju pirotehničkih komponenata	55	8 x 4		32 m^2	rekonstrukcija
15	Pogonska laboratorija	45	8.2 x 6.2		50.84 m^2	rekonstrukcija
16	Kompozicijska soba, priručno skladište, prosejavanje pir.smeša	8	8.2 x 6.2		50.84 m^2	nije predmet projekta
17	Magacin pirotehničkih komponenata	48	8.2 x 7.2		59.04 m^2	rekonstrukcija
18	Sušara	95	9.2 x 6.2		57.04 m^2	rekonstrukcija
19	Magacin hemikalija		13 x 11		143 m^2	nova gradnja
20	Magacin hemikalija		9.2 x 6.2		57.04 m^2	nije predmet projekta
21	Radionica za proizvodnju pirotehničkih komponenata	55	7.2 x 9.2		66.24 m^2	rekonstrukcija
22	Magacin pirotehničkih komponenata	240	9.2 x 8.2		75.44 m^2	rekonstrukcija
23	Magacin pirotehničkih komponenata	340	9.2 x 7.7		70.84 m^2	rekonstrukcija
24	Radionica za proizvodnju pirotehničkih komponenata	55	9 x 7		63 m^2	rekonstrukcija
25	Radionica za proizvodnju pirotehničkih komponenata	160	6.2 x 9.2		57.04 m^2	rekonstrukcija
26	Magacin pirotehničkih komponenata	125	9.2 x 6.2		57.04 m^2	rekonstrukcija
27	Magacin pirotehničkih komponenata	95	9.2 x 6.2		57.04 m^2	rekonstrukcija
28	Radionica za proizvodnju pirotehničkih komponenata	95	4.2 x 2.5		105 m^2	rekonstrukcija
29	Magacin pirotehničkih komponenata	95	9.2 x 9.2		84.64 m^2	rekonstrukcija
30	Magacin pirotehničkih komponenata	200	9.2 x 11.2		103.04 m^2	rekonstrukcija
31	Sanitarni čvor (3 objekta)		5 x 5.2		78 m^2	nije predmet projekta
32	Skladišno-proizvodni objekat		15 x 18.7		280.50 m^2	nova gradnja
33	Radionica za proizvodnju pirotehničkih komponenata	250	7.8 x 10.8		84.24 m^2	nova gradnja
34	Radionica za proizvodnju pirotehničkih komponenata	250	7.8 x 10.8		84.24 m^2	nova gradnja
35	Radionica za proizvodnju pirotehničkih komponenata	400	7.8 x 10.8		84.24 m^2	nova gradnja
36	Radionica za proizvodnju pirotehničkih komponenata	400	7.8 x 10.8		84.24 m^2	nova gradnja
37	Radionica za proizvodnju pirotehničkih komponenata	250	7.8 x 10.8		84.24 m^2	nova gradnja
38	Radionica za proizvodnju pirotehničkih komponenata	250	7.8 x 10.8		84.24 m^2	nova gradnja
39	Skladište ambalaže i etiketa		8 x 8		64 m^2	nova gradnja
40	Sušara	900	10 x 10		100 m^2	nova gradnja
41	Radionica za proizvodnju pirotehničkih komponenata	250	17.5 x 10		174.50 m^2	nova gradnja
M1	Magacin pirotehničkih komponenata	1000	5 x 9.5		47.50 m^2	nova gradnja
M2	Magacin pirotehničkih komponenata	1000	5 x 9.5		47.50 m^2	nova gradnja
M3	Magacin pirotehničkih komponenata	1000	5 x 9.5		47.50 m^2	nova gradnja
M4	Magacin pirotehničkih komponenata	1000	5 x 9.5		47.50 m^2	nova gradnja
M5	Magacin pirotehničkih komponenata	1000	5 x 9.5		47.50 m^2	nova gradnja
M6	Magacin pirotehničkih komponenata	1000	5 x 9.5		47.50 m^2	nova gradnja
M7	Magacin pirotehničkih komponenata	1000	5 x 9.5		47.50 m^2	nova gradnja
M8	Magacin pirotehničkih komponenata	1000	5 x 9.5		47.50 m^2	nova gradnja
M9	Magacin pirotehničkih komponenata	1000	5 x 9.5		47.50 m^2	nova gradnja
M10	Magacin pirotehničkih komponenata	1000	5 x 9.5		47.50 m^2	nova gradnja
M11	Magacin baruta	2000	5 x 5		25 m^2	nova gradnja
M12	Magacin baruta	2000	5 x 5		25 m^2	nova gradnja
M13	Magacin baruta	2000	5 x 5		25 m^2	nova gradnja
NZH	Nadstrešnica za hemikalije – 2000 l alkohola + 1000 l acetona		3 x 7		21 m^2	nova gradnja
	BRUTO RAZVIJENA GRAĐEVINSKA POVRŠINA OBJEKATA NEOPASNOG DELA				2509.56 m^2	
	BRUTO RAZVIJENA GRAĐEVINSKA POVRŠINA POSTOJEĆIH OBJEKATA PROIZVODNOG DELA				1638.80 m^2	
	BRUTO RAZVIJENA GRAĐEVINSKA POVRŠINA NOVOPROJEKTOVANIH OBJEKATA PROIZVODNOG DELA				1838.44 m^2	
	BRUTO RAZVIJENA GRAĐEVINSKA POVRŠINA SVIH OBJEKATA U KOMPLEKSU				5986.80 m^2	

NAPOMENA: OBJEKTI OZNAČENI SIVOM BOJOM SU PREDMET POSEBNOG PROJEKTA (PRIKAZANI SU U TABELI BUDUĆI DA SE NALAZE NA PREDMETNOJ PARCELI).

LEGENDA:

- Granica parcele
- Gradjevinska linija
- Postojeća modularna ograda sa parapetom sa čeone strane ka glavnoj saobraćajnici, h=2.20 m
- Postojeća pletena ograda oko kompleksa koja se zadržava (sa tri strane) razapeta između bet. stubova visine h=2,20 m, sa završno postavljena tri reda bodljikave žice
- Novoprojektovana pletena ograda oko kompleksa (sa tri strane) razapeta između bet. stubova visine h=2,20 m, sa završno postavljena tri reda bodljikave žice
- Postojeća pletena ograda koja se uklanja
- Pletena ograda koja razdvaja administrativni od proizvodnog dela kompleksa h=2.20 m, l=173 m
- Najmanje rastojanje od zaštitne ograde do opasnih objekata (30m)
- Položaj nadstrešnice iznad saobraćajnice
- Glavni ulaz u kompleks
- Ulaz u objekat
- Kolski ulaz na plato upravne zgrade
- Ulaz u kompleks za teretna vozila
- Postojeći opasni nadzemni objekti proizvodnog dela kompleksa zaštićeni nasipom
- Postojeći neopasni nadzemni objekti proizvodnog dela kompleksa
- Postojeći ukopani opasni objekti proizvodnog dela kompleksa
- Novoprojektovani opasni nadzemni objekti proizvodnog dela kompleksa zaštićeni nasipom
- Novoprojektovani neopasni nadzemni objekti proizvodnog dela kompleksa
- Novoprojektovani ukopani opasni objekti proizvodnog dela kompleksa
- Objekti administrativno-logističkog dela kompleksa (nisu predmet projekta)
- Saobraćajnice i platoi
- Put za vatrogasno vozilo
- Parking mesta
- Postojeća trafostanica
- Zelene travnate površine
- Popločane površine
- Zemljani nasip

SITUACIONI PLAN - NOVOPROJEKTOVANO STANJE R 1:1000

Institut Tehnologija Nasilja
15000 Šabac, Braće Nedića 1
Tel. 015/355-588 fax 015/349-654
office@set.rs
KONSALTING PLANIRANJE PROJEKTOVANJE IZGRADNJA

odgovorni projektant: Vesna Mijailović Filipović, dipl.inž.tehn. IKS Licenca 371 L218 12

investitor: "BALKANIA LTD" doo, ul. Jovana Cvijića 29a 15220 Koceljeva

projektant:

naziv projekta: REKONSTRUKCIJA POSTOJEĆIH OBJEKATA U OKVIRU PROIZVODNOG DELA KOMPLEKSA FABRIKE ZA PROIZVODNJU PIROTEHNIČKIH SREDSTAVA U KOCELJEVI NA K.P.BR. 324/1 KO KOCELJEVA-VAROŠICA I IZGRADNJU NOVIH OBJEKATA U POSTOJEĆEM I NOVOFORMIRANOM DELU KOMPLEKSA NA KAT. PARC. BR. 324/1, 329, 330, 331, 332 I 333/1 KO KOCELJEVA-VAROŠICA

naziv i oznaka dela projekta: 7 - PROJEKAT TEHNOLOGIJE

kontrola:

crtež: SITUACIONI PLAN - NOVOPROJEKTOVANO STANJE

razmera: 1:1000

direktor: Milenca Srećković, dipl.inž.grad.

vrsta projektne dokumentacije: IDP - Idejni projekat

datum: Decembar, 2021.god.

crtež br. : 0.2