



BLOK TEHNOLOŠKA ŠEMA


Linija za pripremu unutrašnjih cevi

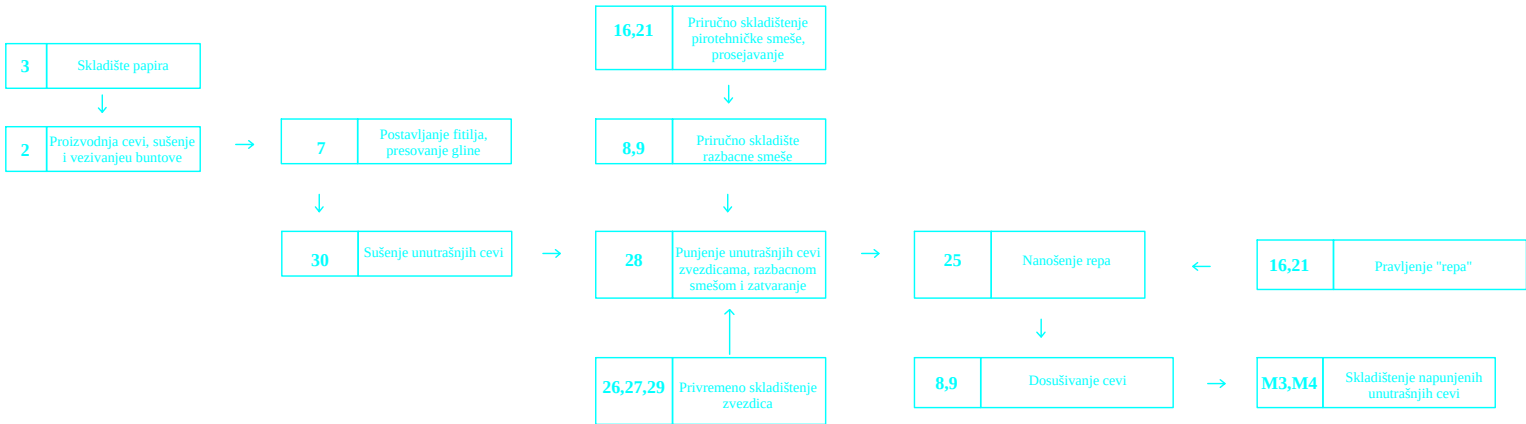


Linija za pripremu spoljašnjih cevi

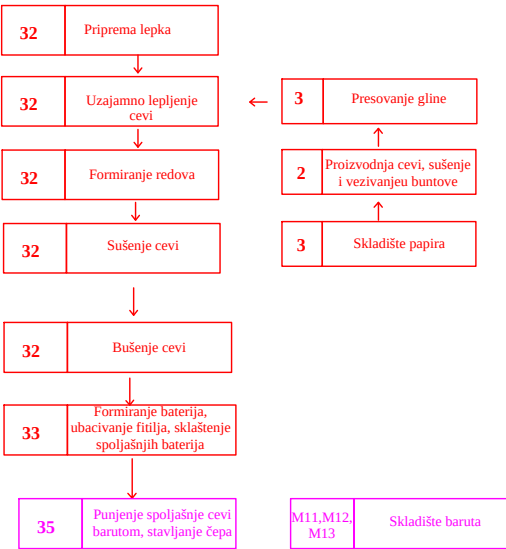

Linija za proizvodnju smeša i zvezdica

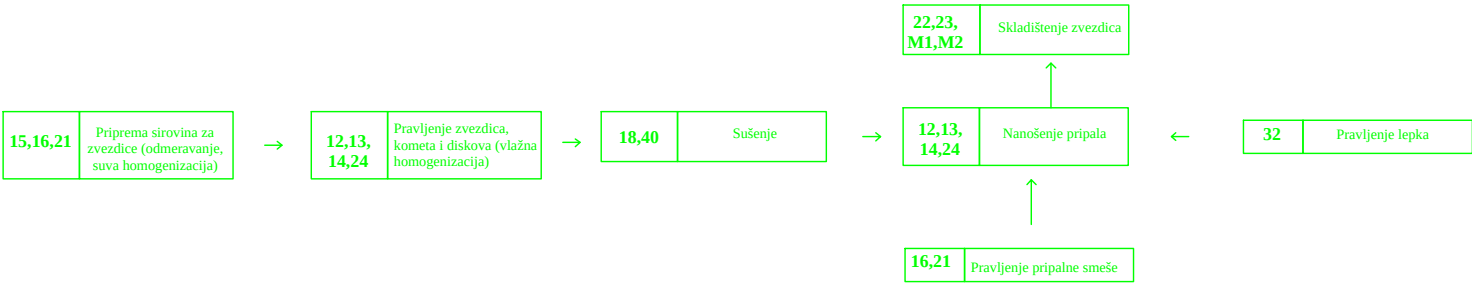

Kompletiranje baterija

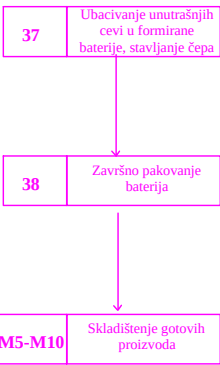

15000 Šabac, Braće Nedića 1
Tel. 015/355-588 fax 015/349-654
office@set.rs

KONSALTING PLANIRANJE		PROJEKTOVANJE IZGRADNJA	
odgovorni projektant: Vesna Mijailović Filipović, dipl.inž.tehn. IKS Licenca 371 L218 12		investitor: "BALKANIA LTD" doo, ul. Jovana Cvijića 29a 15220 Koceljeva	
projektant:		naziv projekta: REKONSTRUKCIJA POSTOJEĆIH OBJEKATA U OKVIRU PROIZVODNOG DELA KOMPLEKSA FABRIKE ZA PROIZVODNJU PIROTEHNIČKIH SREDSTAVA U KOCELJEVI NA K.P.BR. 324/1 KO KOCELJEVA-VAROŠICA I IZGRADNJU NOVIH OBJEKATA U POSTOJEĆEM I NOVOFORMIRANOM DELU KOMPLEKSA NA KAT. PARC. BR. 324/1, 329, 330, 331, 332 I 333/1 KO KOCELJEVA-VAROŠICA	
kontrola:		naziv i oznaka dela projekta: 7 - PROJEKAT TEHNOLOGIJE	
direktor: Milenc Srećković, dipl.inž.građ.		crtež:	
vrsta projektne dokumentacije: IDP - Idejni projekat		datum: Decembar, 2021.god.	
		razmera: BLOK TEHNOLOŠKA ŠEMA	
		crtež br. : 2	