

РЕПУБЛИКА СРБИЈА
РЕПУБЛИЧКИ ГЕОДЕТСКИ ЗАВОД
Служба за катастар непокретности Мионица
(назив унутрашње јединице)

Београд
(седиште)


Број: 952-04-008-5377/2022

КОПИЈА КАТАСТАРСКОГ ПЛАНА

КО Струганик

Катастарска парцела број 23/1.23/2, 24, 25/1, 25/2, 26...

Размера штампе 1: 5000

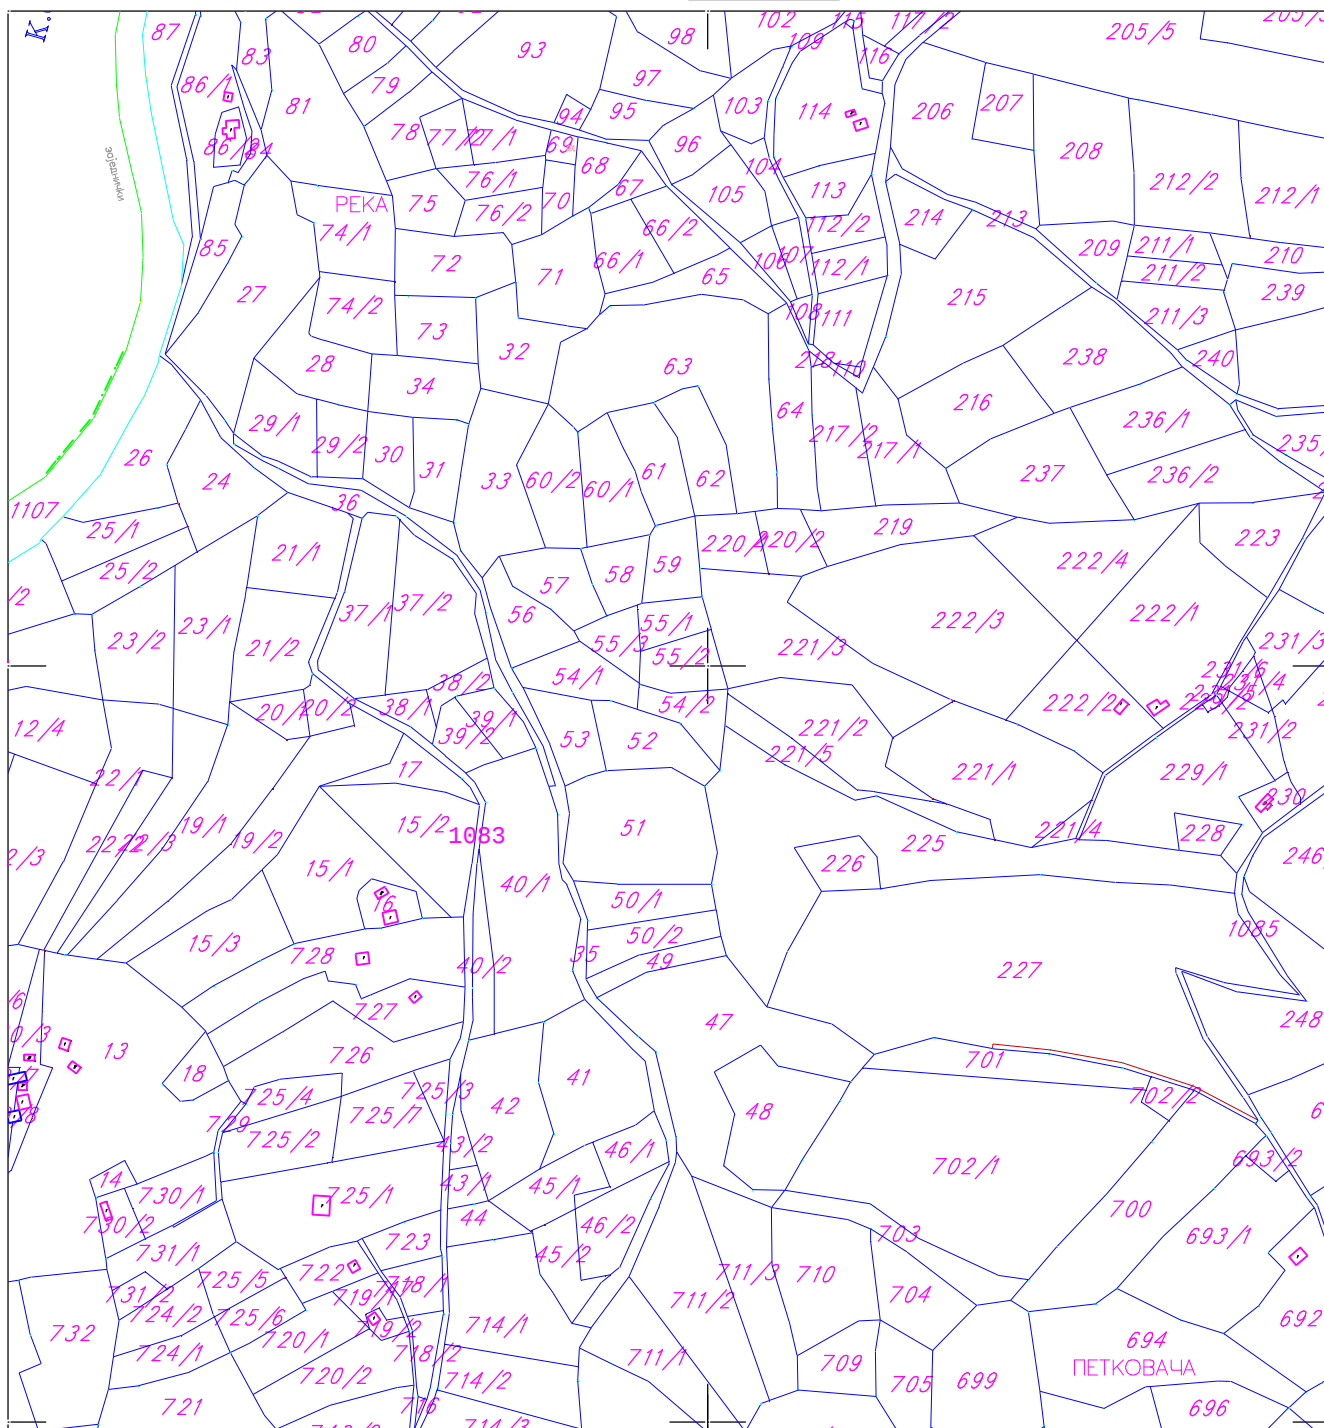

Напомена:

Датум издавања:

18.03.2022 године

ОБЕРАВА:

М.П.