

РЕПУБЛИКА СРБИЈА
РЕПУБЛИЧКИ ГЕОДЕТСКИ ЗАВОД
Служба за катастар непокретности Мионица
(назив унутрашње јединице)

Београд
(седиште)


Број: 952-04-008-5377/2022

КОПИЈА КАТАСТАРСКОГ ПЛАНА

К0 Струганик

Катастарска парцела број $\frac{1/1, 1/2, 1/3, 2/1, 2/2}{4, 11, 20/1, 20/2 \dots}$

Размера штампе 1: 5000

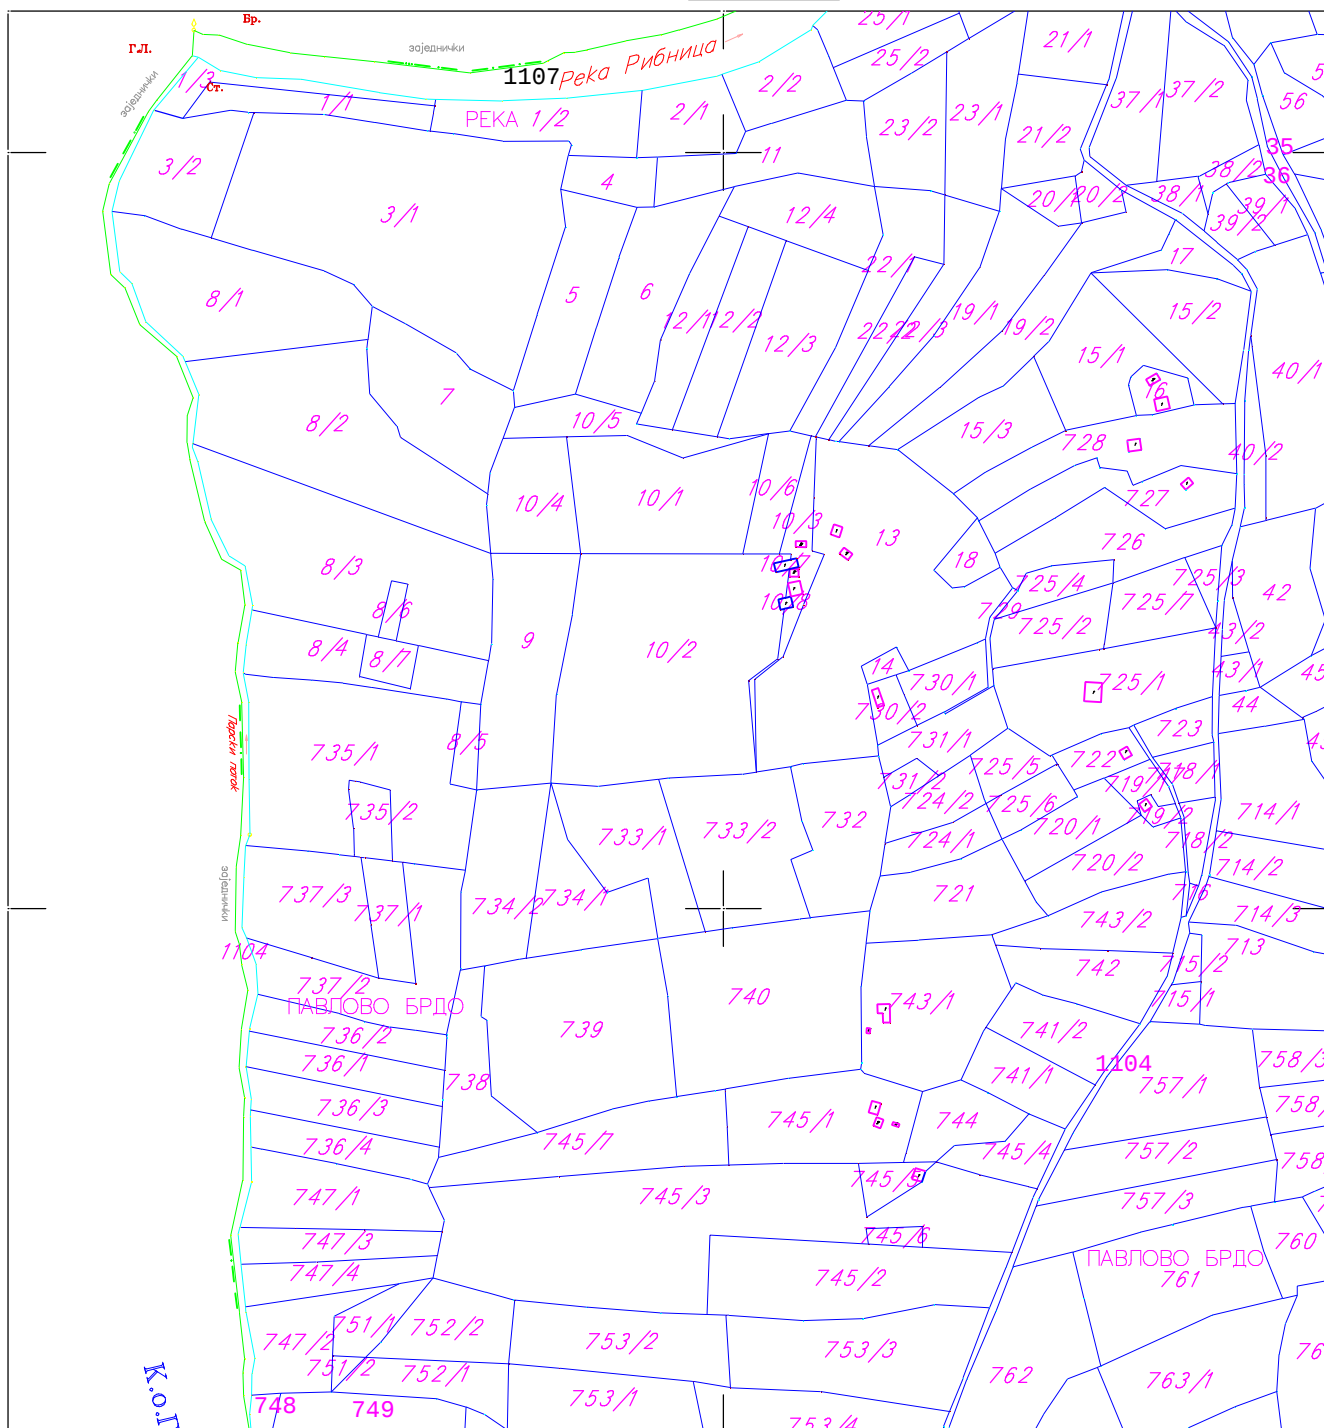

Напомена:

Датум издавања:

18.03.2022 године

ОБЕРАВА:

М.П.