


Број: 952-04-008-5377/2022

КОПИЈА КАТАСТАРСКОГ ПЛАНА

КО Паштрић

Катастарска парцела број 1035, 1035, 1043, 1224/2
1224/2, 1225/1, 1225/2, 1226.

Размера штампе 1: 5000

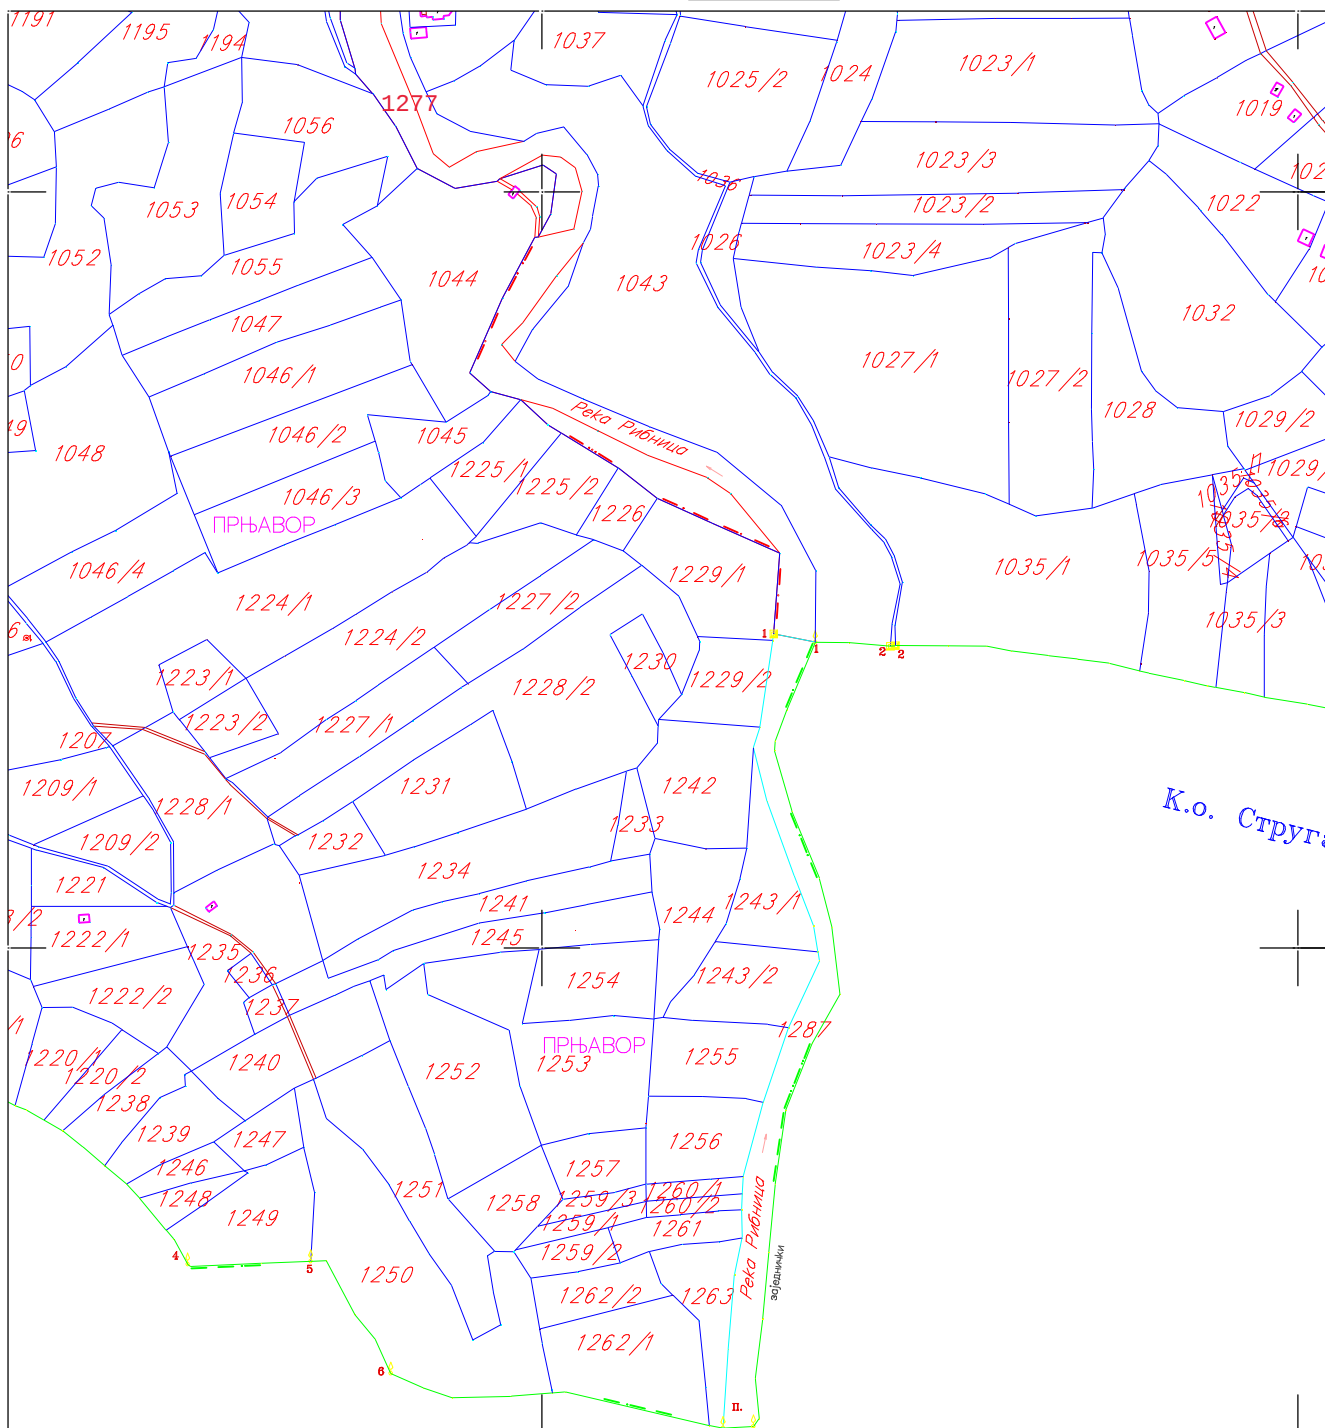

Напомена:

Датум издавања:

18.03.2022 године

ОВЕРАВА:

М.П.