

РЕПУБЛИКА СРБИЈА
РЕПУБЛИЧКИ ГЕОДЕТСКИ ЗАВОД
Служба за катастар непокретности Мионица
(назив унутрашње јединице)

Београд
(седиште)


Број: 952-04-008-5377/2022

КОПИЈА КАТАСТАРСКОГ ПЛАНА

КО Брежђе

Катастарска парцела број 907, 908, 1782...

Размера штампе 1: 5000

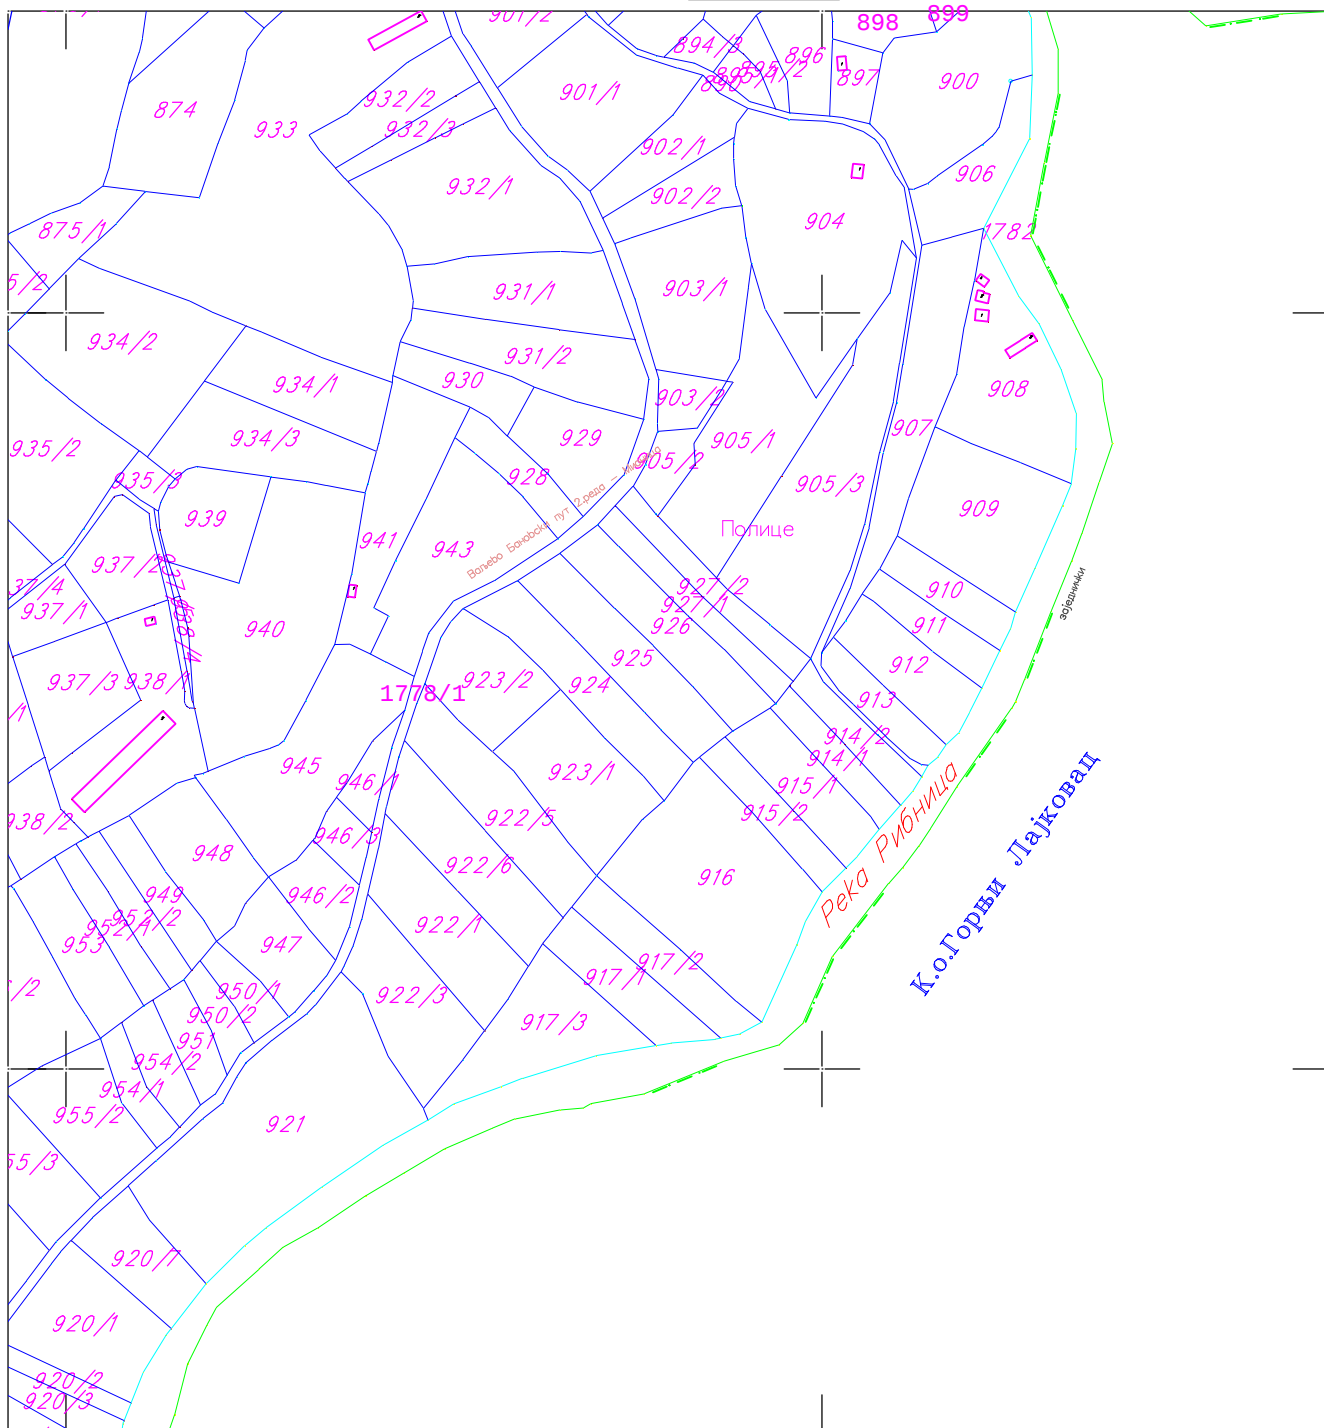

Напомена:

Датум издавања:

18.03.2022 године

ОВЕРАВА:

М.П.