


STRUČNO MIŠLJENJE I URBANISTIČKO-TEHNIČKI
USLOVI ZA DEFINISANJE POVRŠINE
EKSPLOATACIONOG POLJA TEHNIČKOG
GRAĐEVINSKOG KAMENA - KREČNJAKA NA
LOKALITETU „ŽLIJEBAC“ NA DIJELU K.Č. 2048/1,
2045/1, 2045/2, 2048/3, 2048/4, 2048/2, 2046 ,5117 I
5134 K.O. ZVORNIK , OPŠTINA ZVORNIK

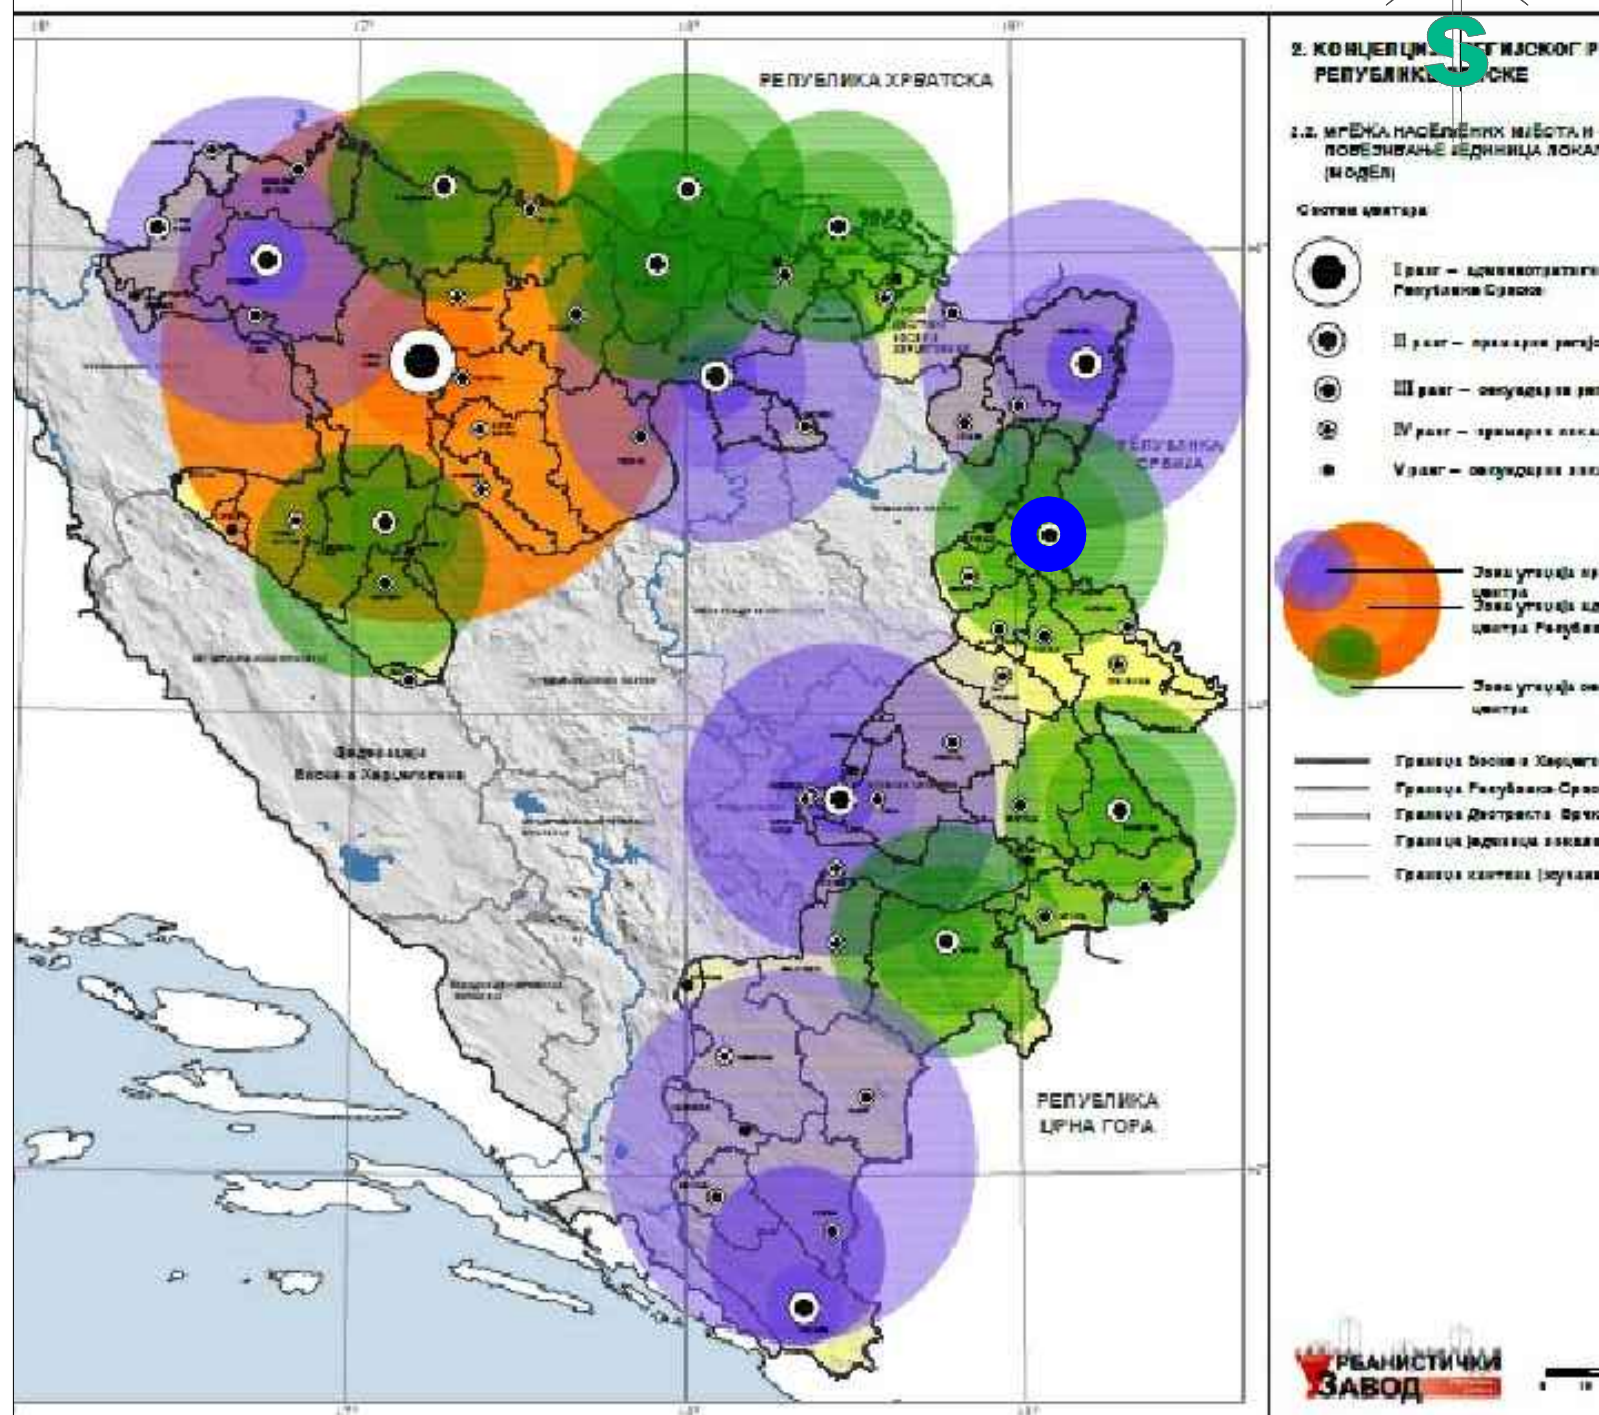

LEGENDA:



PREDMETNA LOKACIJA

naziv grafičkog priloga:

IZVOD IZ PROSTORNOG PLANA
REPUBLIKE SRPSKE

prilog br.2

UNIS

INSTITUT ZA EKOLOGIJU, ZAŠTITU NA RADU I
ZAŠTITU OD POŽARA - ISTOČNO SARAJEVO
NAUČNO ISTRAŽIVAČKI INSTITUT