



Водовод

ЈП КРАЉЕВО

Коридори Србије доо
Ул. Краља Петра бр.21
11000 Београд
МБ: 20498153
ПИБ: 105940792

ПИБ: 101772636
Мат.број: 07190891
Наш број: 3014/1
Датум: 31.10.2025.год

ПРЕДМЕТ: Израда техничких услова

- На основу Вашег захтева од 16.10.2025. године, заведеног код ЈКП-а "Водовод" Краљево под бројем 3014, којим сте тражили техничке услове за измештање ДВ 110 кВ бр. 1167Б/1 ТС Краљево 2 - ТС Краљево 5 и ДВ 110 кВ бр. 1167Б/2 ТС Краљево 5 - ЕВП Краљево у зони Аутопута Е-761, деоница: Крушевац (Кошеви) - Адрани, од км 27+600 до км 81+476.86, а на основу увида у постојеће ситуације, издају Вам се следећи:

ТЕХНИЧКИ УСЛОВИ

Водоводна мрежа

- На предметној локацији постоји изграђена улична водоводна мрежа која је у надлежности ЈКП-а "Водовод" Краљево, као што је приказано на ситуацији.

Фекална канализациона мрежа

- На предметној локацији постоји изграђена улична фекална канализациона мрежа која је у надлежности ЈКП-а "Водовод" Краљево, као што је приказано на ситуацији.

ОПШТИ УСЛОВИ

- Уколико ће се приликом изградње објекта, постављати инсталације које ће се постављати паралелно или укрштати са постојећим инсталацијама које су у надлежности ЈКП "Водовод" Краљево, потребно је предвидети растојања при паралелном вођењу (хоризонтално растојање) од минимум 1,0 м, а при укрштању (растојање по вертикали) минимум 0,5 м.
- Потребно је предвидети да се постоља надземних објеката, будућих стубова, темеља, шахти....итд (уколико се граде) налазе ван коридора наших инсталација као и њихових прикључака и то минимално 3,0 м лево и десно од



ЈКП "Водовод" Краљево
Ул. 27 марта бр. 2 ; 36000 Краљево
Телефон: централа: 036/234-303 ; директор: 036/307-103 ; факс: 036/234-464

осовине инсталације, уколико прорачун утицаја темеља на стабилност наших објеката (воде и канализације) не услови и већа одстојања.

- Све радове у близини постојећих инсталација изводити искључиво ручно, уз велику обазривост и обавезно присуство овлашћеног представника ЈКП "Водовод" Краљево.
- Обележавање свих инсталација у ингеренцији ЈКП-а "Водовод" Краљево мора се извршити на лицу места, минимум 7 дана пре планирања почетка радова, а на захтев инвеститора како не би дошло до оштећења инсталација. У случају оштећења инсталација све трошкове на поправци истих сноси инвеститор предметних радова.
- Такође, приликом подношења захтева за обележавање инсталација, инвеститор је у обавези да достави план, односно динамику извођења радона
- Све радове предвидети по важећим прописима и нормама за ову врсту радова.


НАПОМЕНА :

- На основу претходног неопходно је изградити пројектну документацију инсталација од старне овлашћеног пројектанта, у потпуности са претходно назначеним условима. Ови услови су саставни део локацијских услова за изградњу објекта на разматраној локацији.
- Технички услови важе 2 године од дана издавања
- У случају оштећења инсталација све трошкове на поправци истих сноси инвеститор предметних радова.
- Све радове предвидети у свему према правилима и прописима предвиђеним за ову врсту радова.
- Све имовинско-правне односе као и потребне дозволе за раскопавање јавних површина решава подносилац захтева.


ПРИЛОЗИ :

1. СИТУАЦИЈА

Саставио: Стефан Несторовић, маст.инж.грађ.

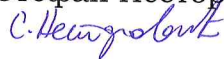

Руководилац
сектора техничке припреме и испитивања
Марија Јанковић, дипл.инж.грађ.

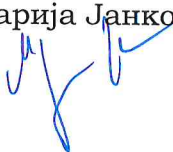

ЈКП "Водовод" Краљево
Извршни директор
Срећко Несторовић, дипл.инж.маш.




ЈКП "Водовод" Краљево
Ул.27 марта.бр.2 ; 36000 Краљево
Телефон:центра:036/234-303 ; директор:036/307-103 ; факс:036/234-464

ОПШТИНА КРАЉЕВО
КО КРАЉЕВО
КО СИРЧА

СИТУАЦИЈА

положаја инсталација у надлежности ЈКП-а "Водовод" Краљево за
измештање ДВ 110 КВ бр. 1167Б/1 ТС Краљево 2 - ТС Краљево 5 и
ДВ110 КВ бр. 1167Б/2 ТС Краљево 5 - ЕВП Краљево у зони аутопута
Е-761 деоница: Крушевац (Кошеви) - Адрани

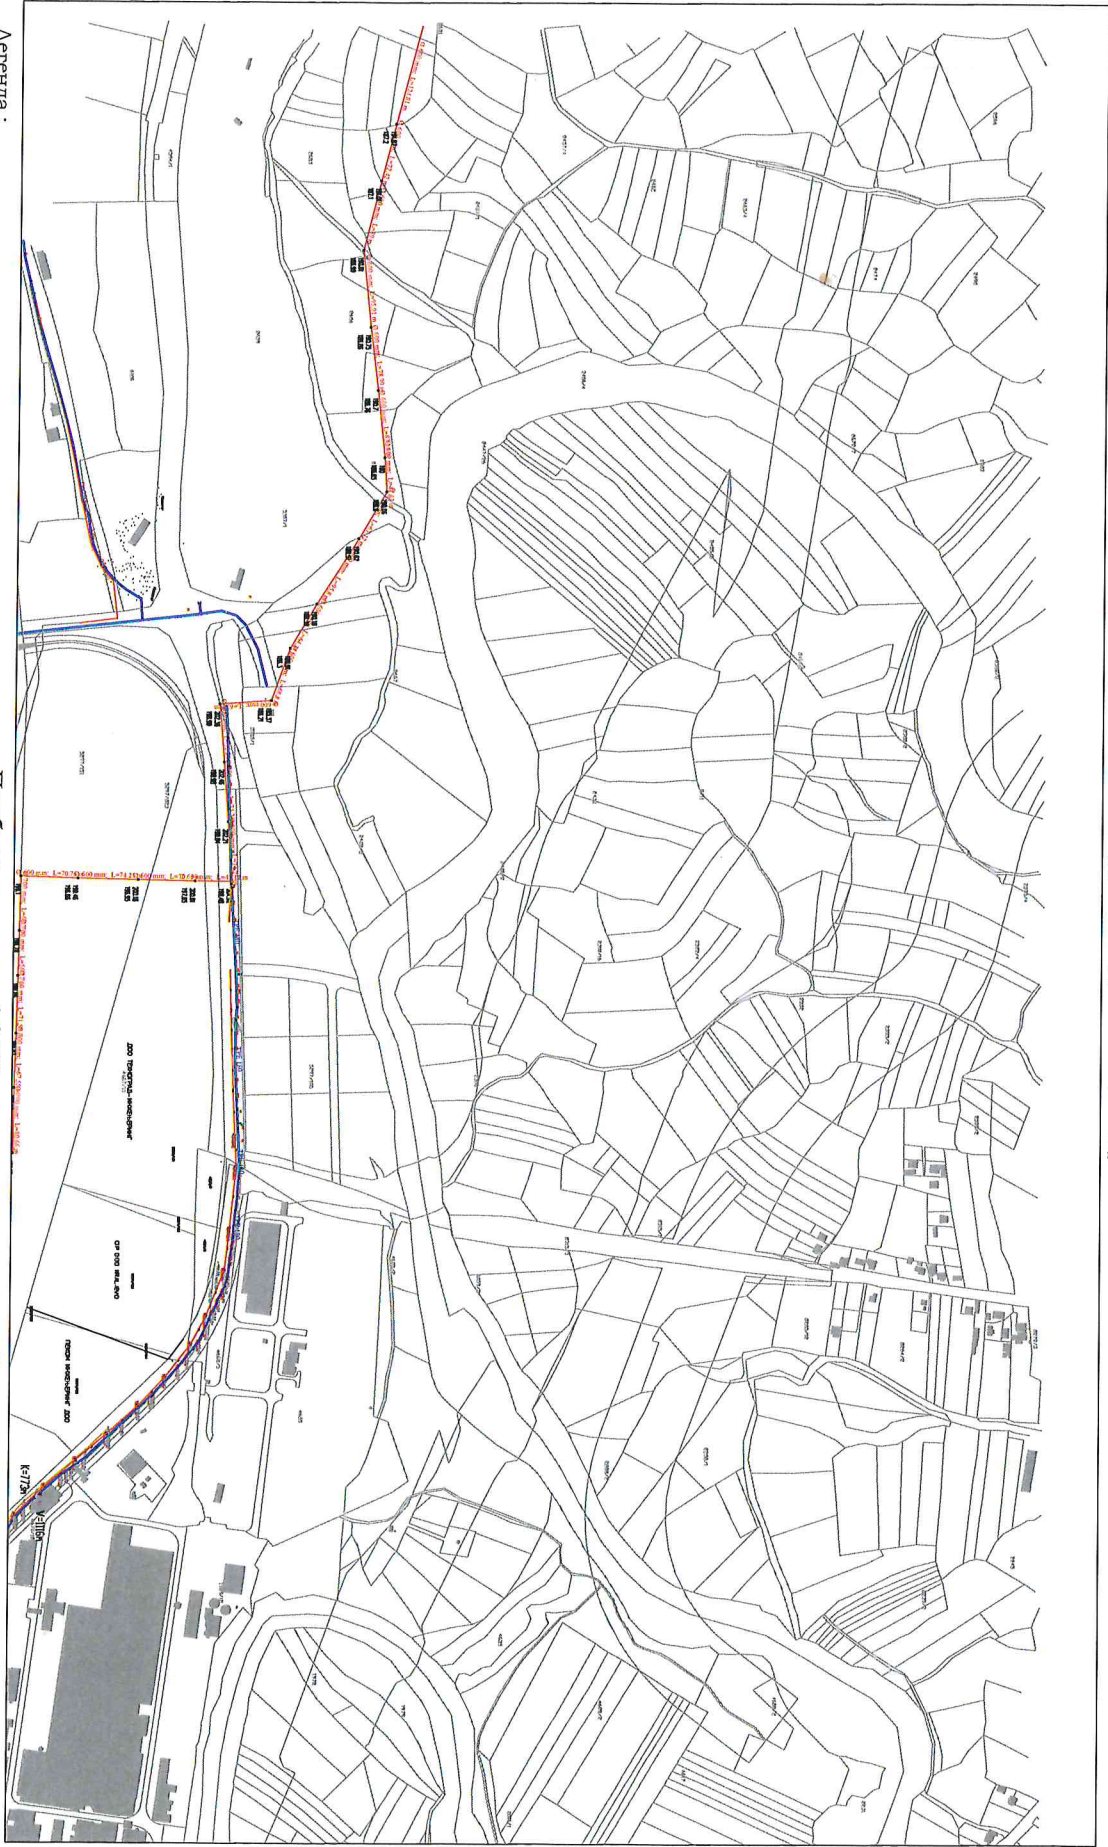

Легенда :

- Улична водоводна мрежа
- Улична фекална канализациона мрежа

Приближна размера 1:2500

Скицу израдио:

(Ђорђе Ђујић, маг.инж.геод.)