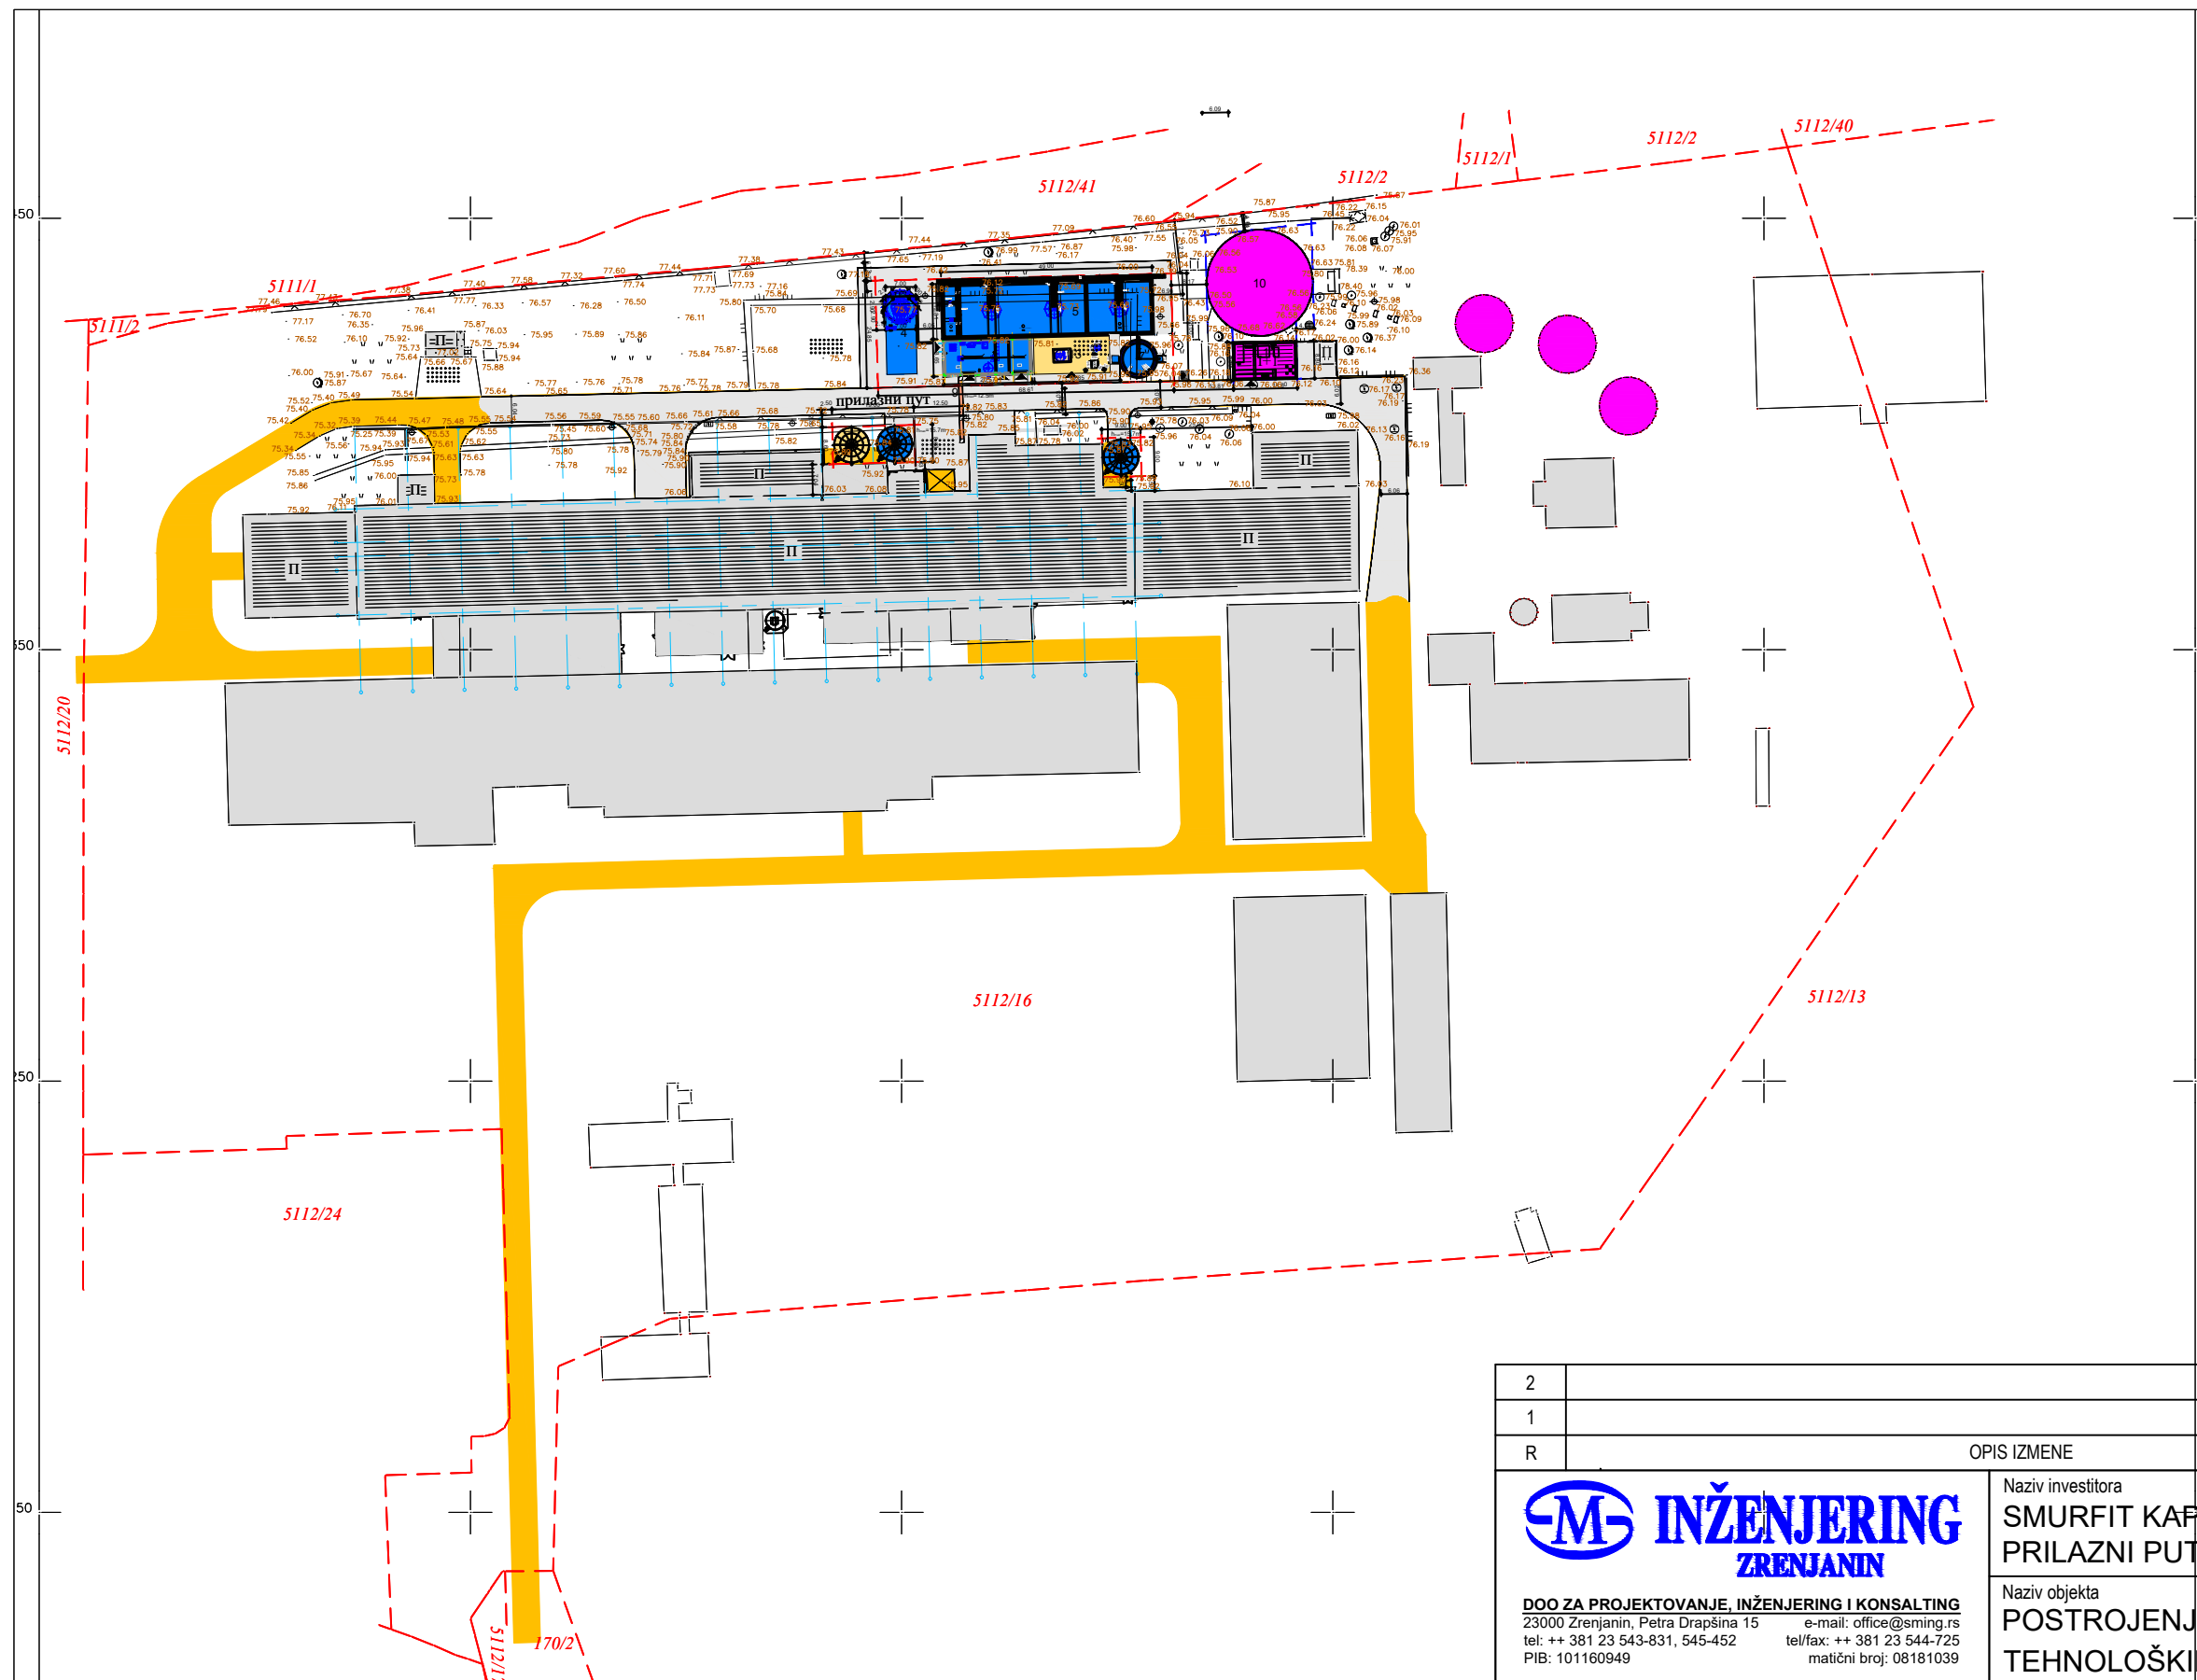


Vrsta tehničke dokumentacije IDEJNO REŠENJE		Oznaka IDR	Naziv dela projekta PROJEKAT ARHITEKTURE			Oznaka 1	Za izvođenje radova DOGRADNJA I REKONSTRUKCIJA			
Odgovorni projektant	Dragana Milenković, dipl. inž. arh. broj licence: 300 3391 03		Naziv crteža SITUACIONI PLAN ŠIRI PRIKAZ LOKACIJE							
Potpis			DATUM		Oktober 2021.	RAZMERA		1:1000	REVIZIJA	0
			CRTEŽ BROJ A-01					01/18		
			BR. TEH. DOK.		PROJEKAT	R. BR.	OBLAST	SVESKA	CRTEŽ	UKUPNO CRTEŽA