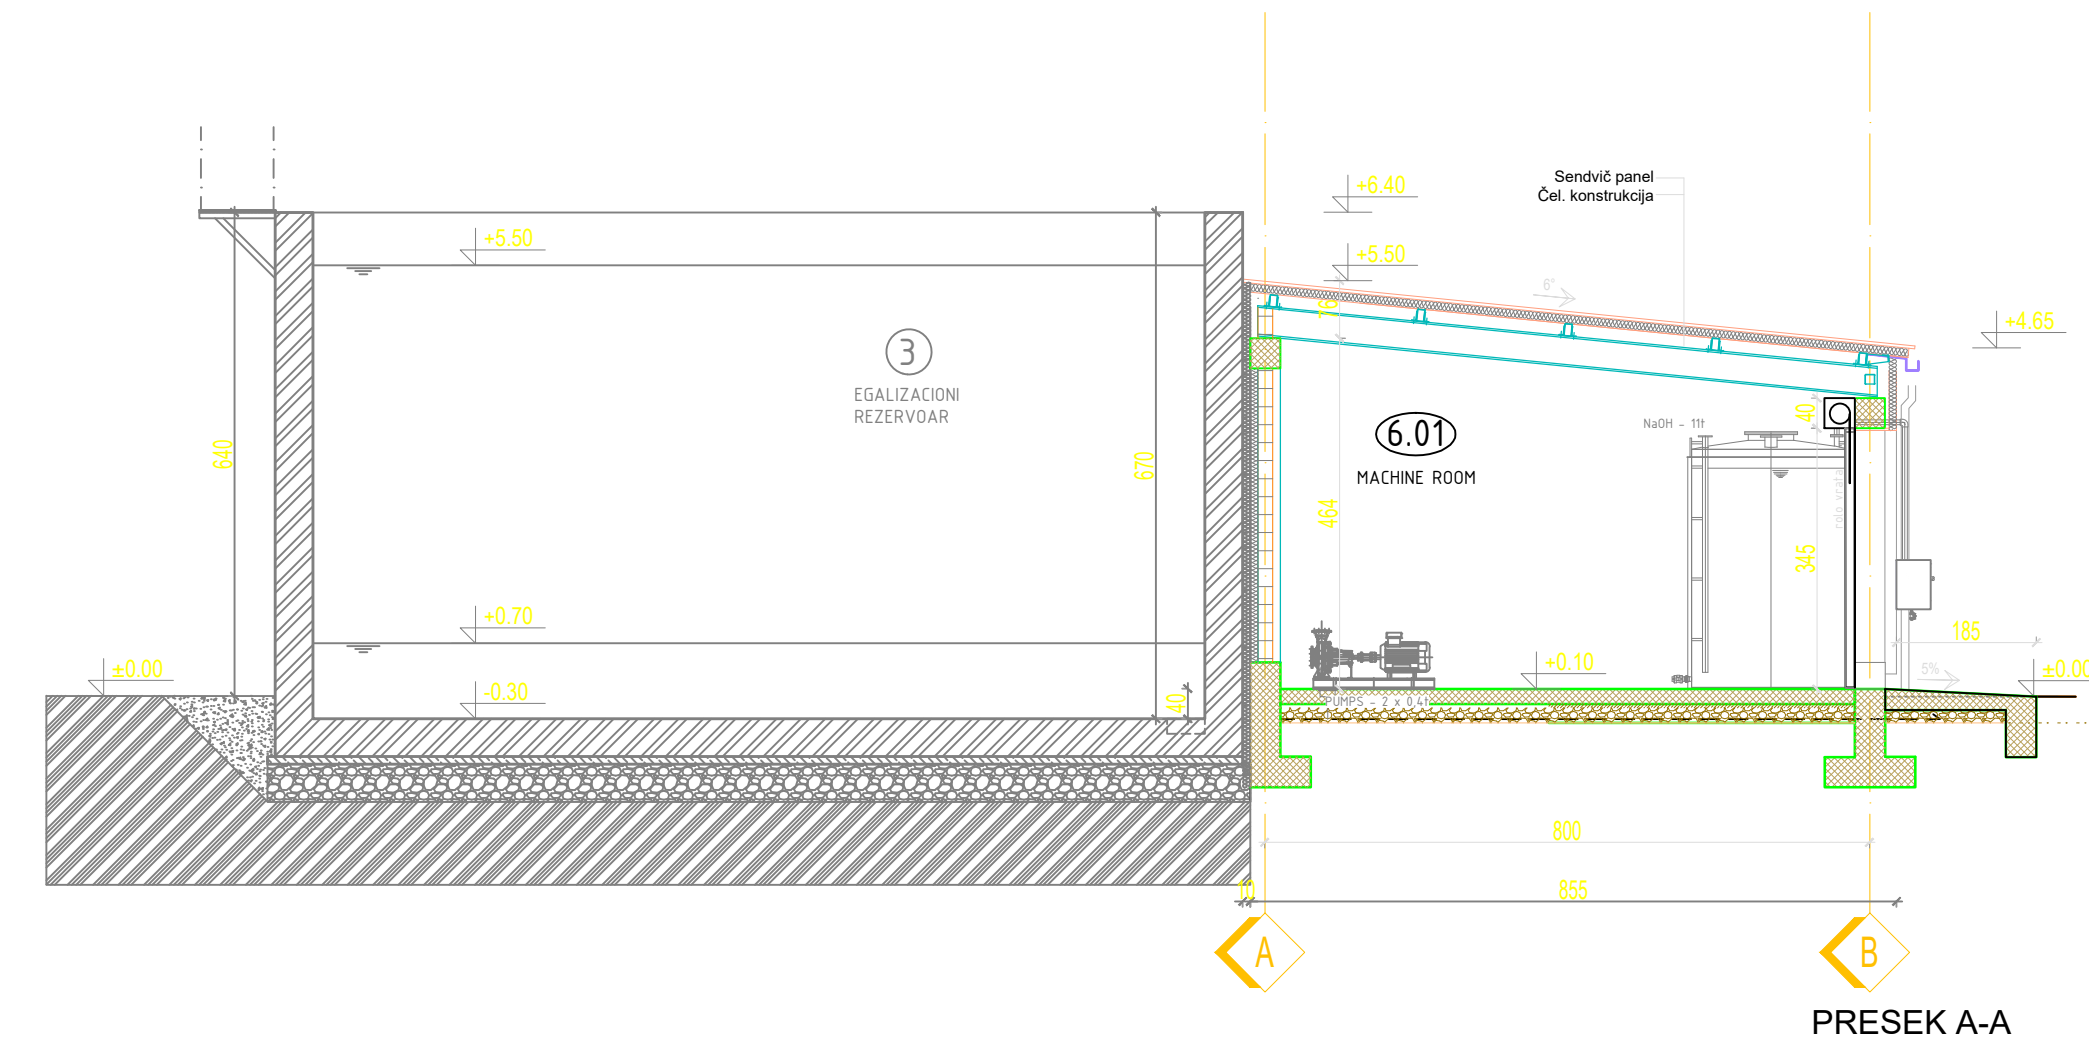
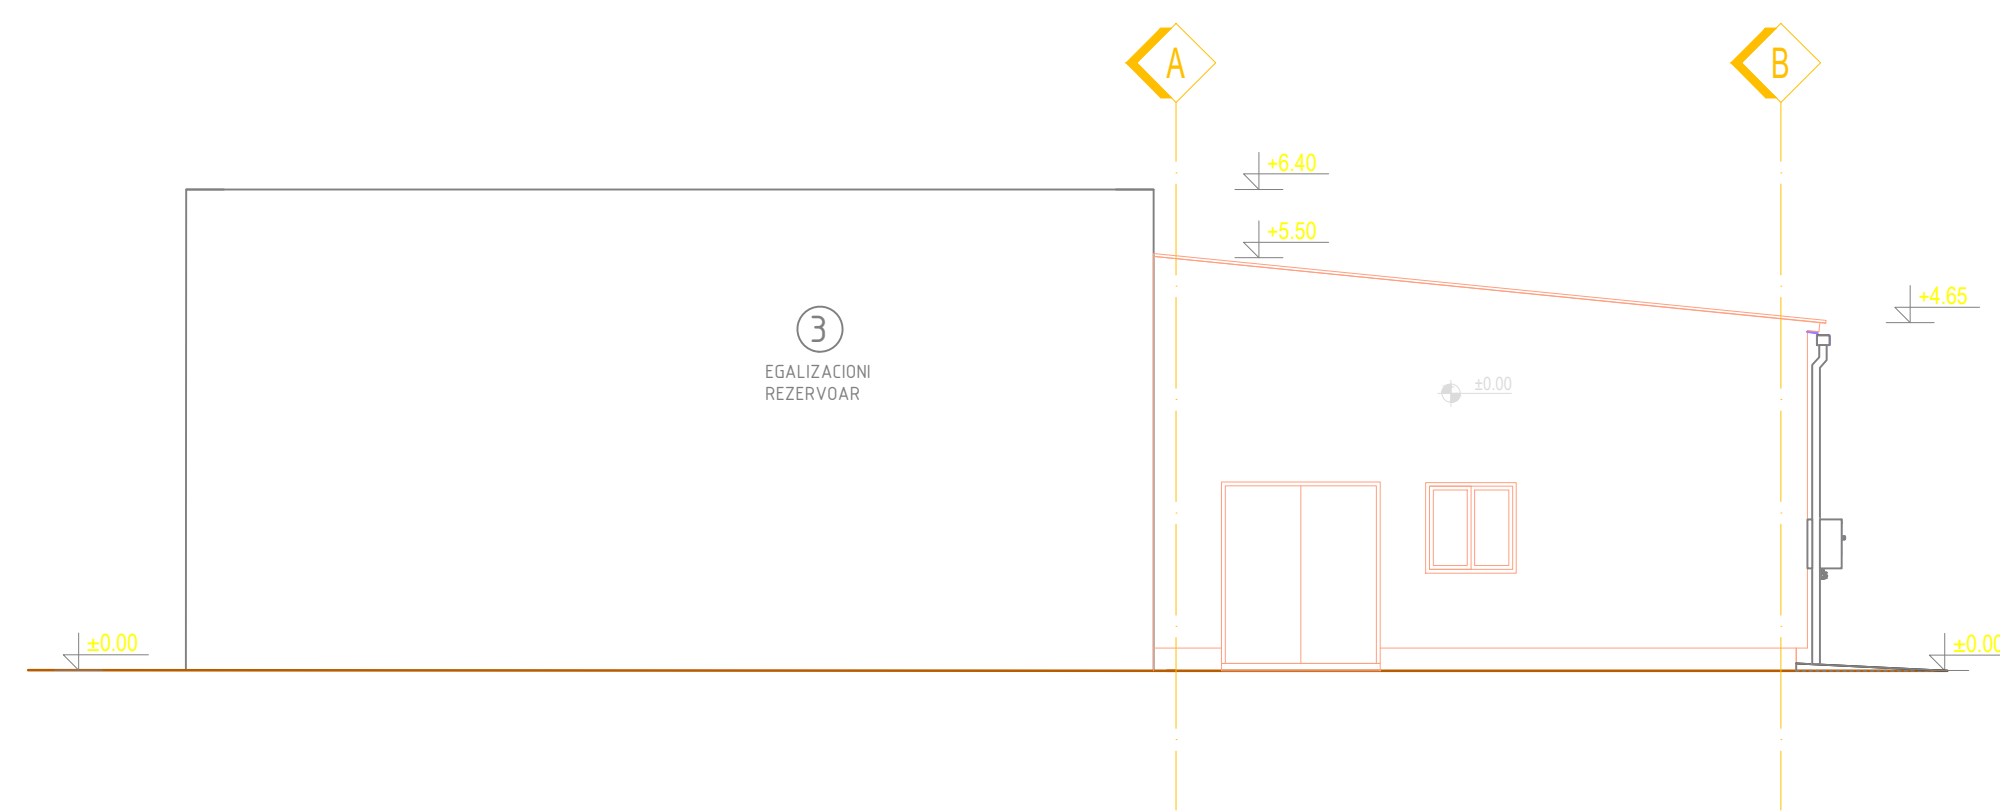
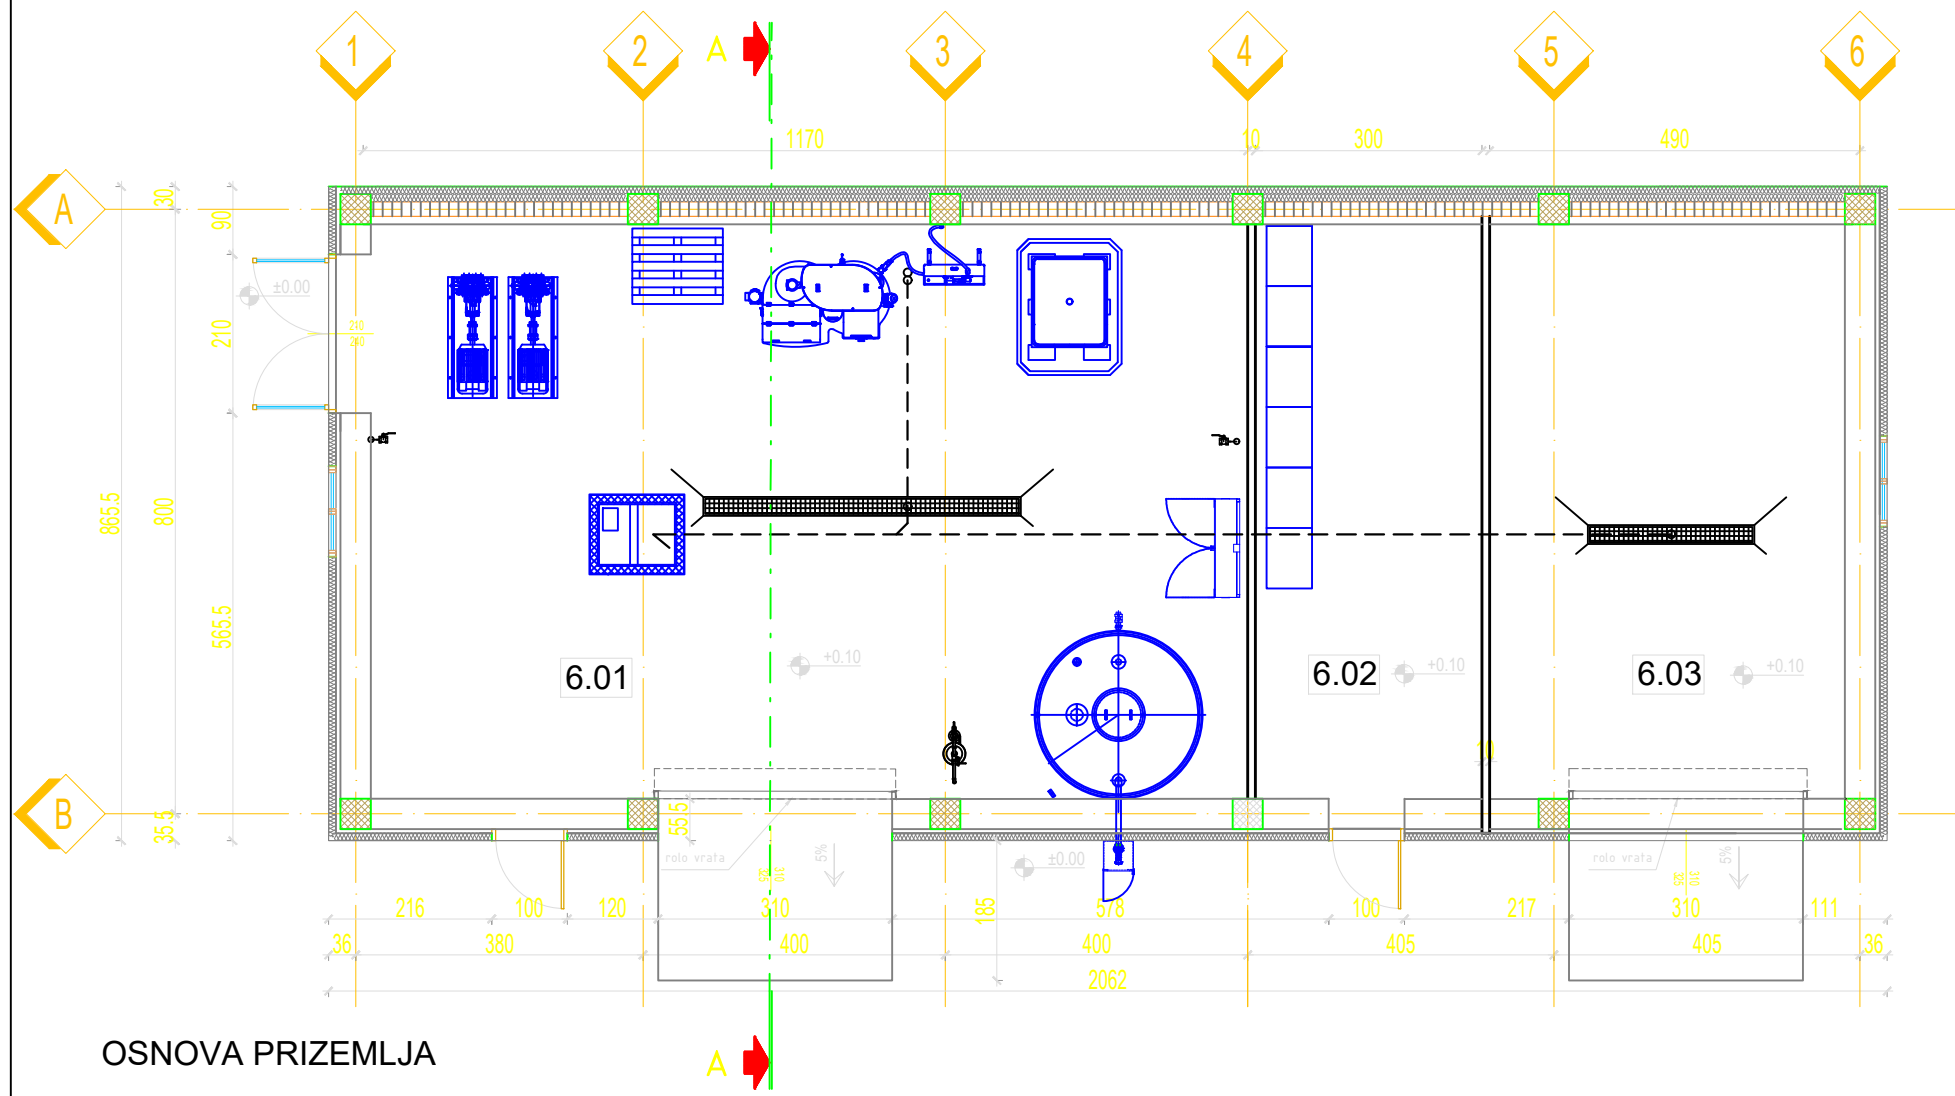
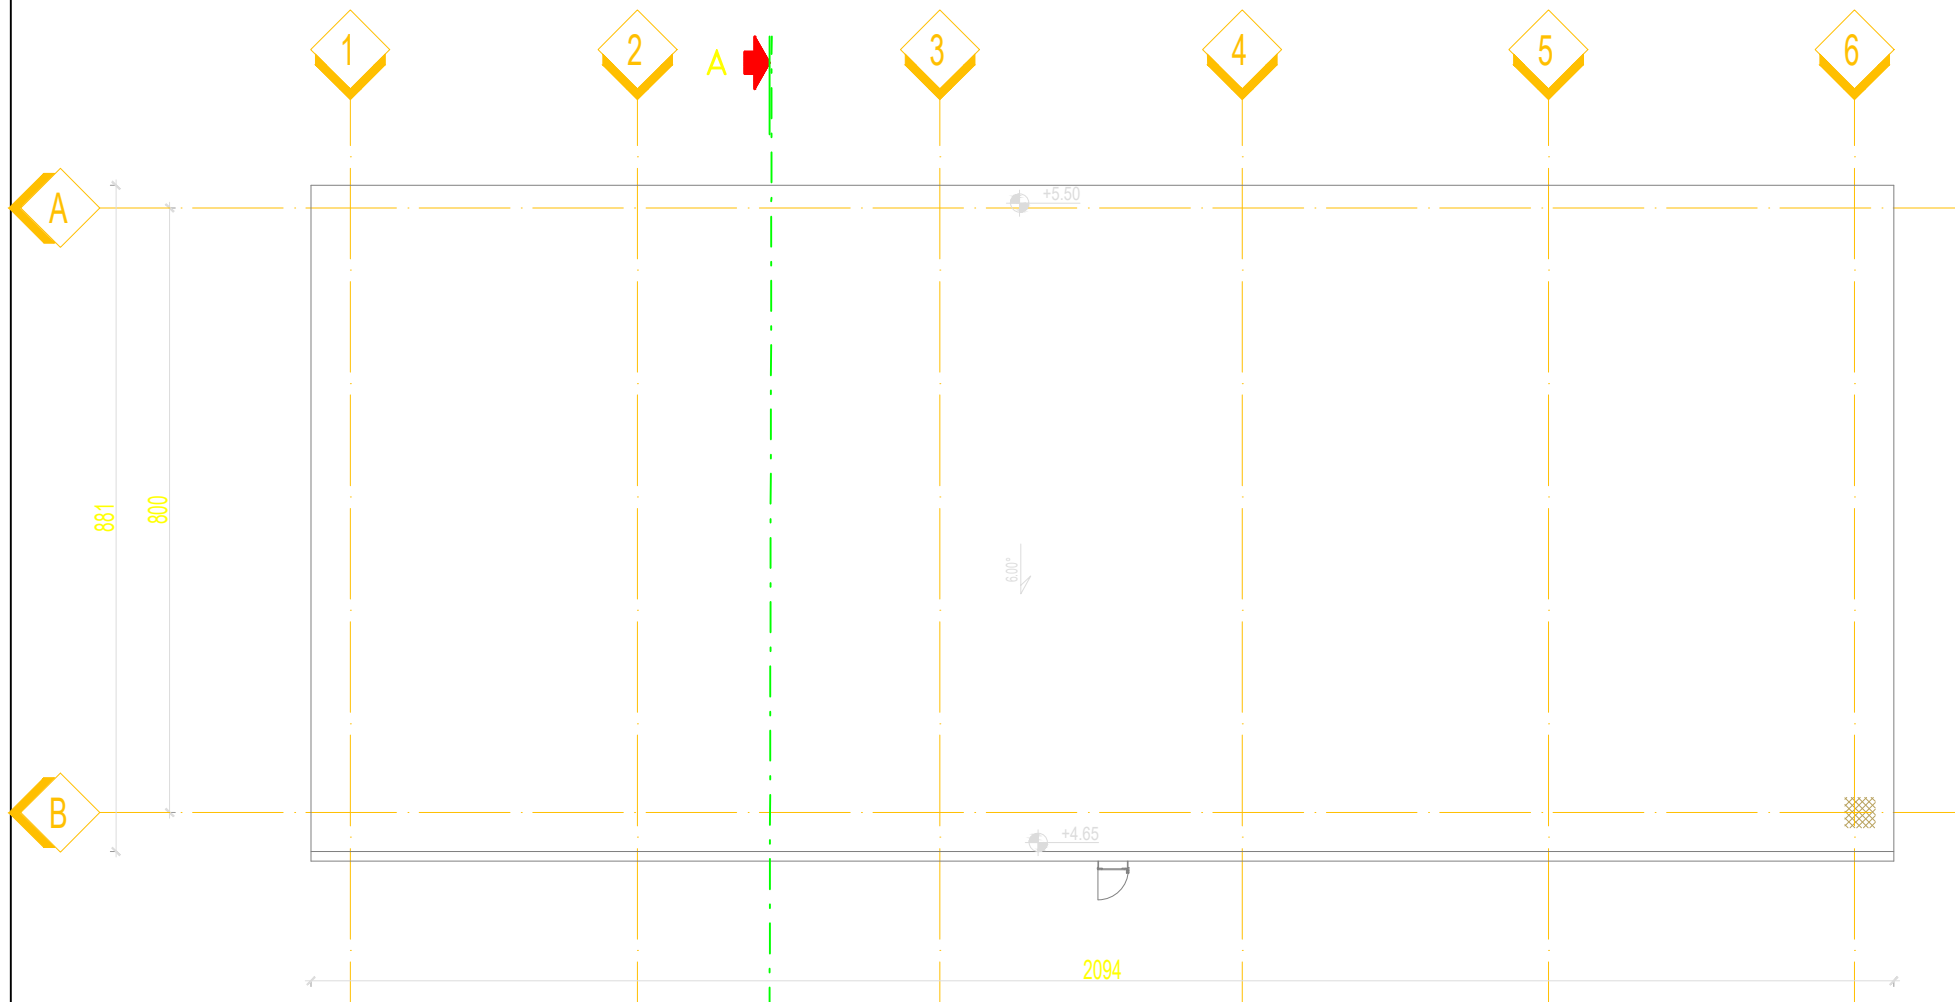
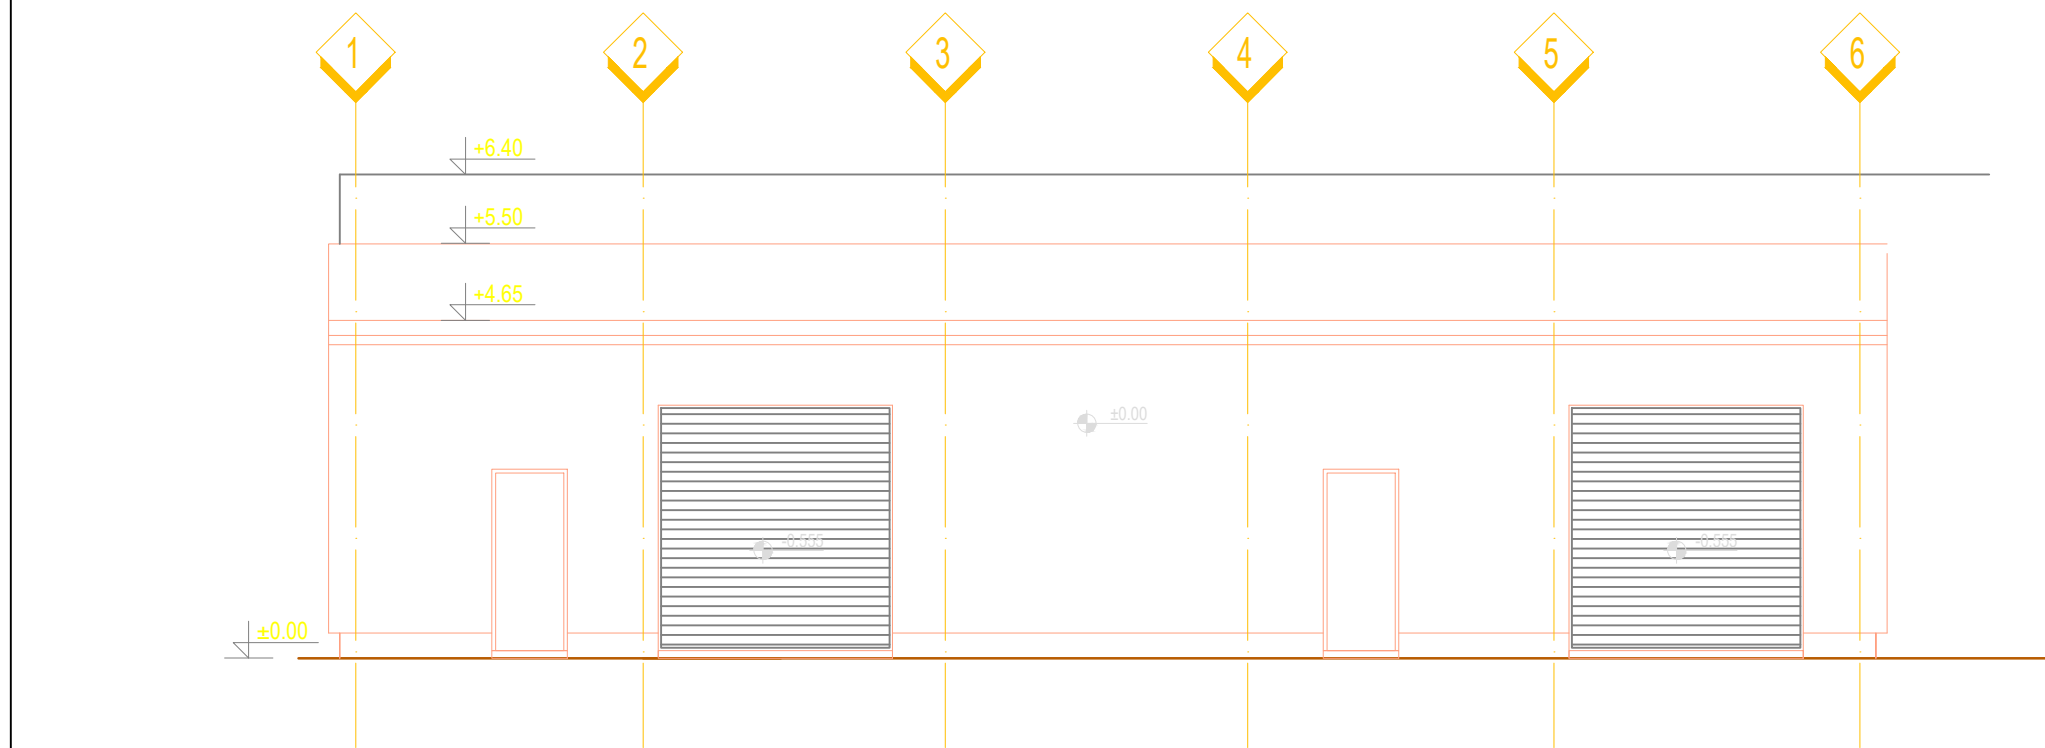


- OSNOVNI TEREN
- MRŠAVI BETON C12/15
- ISPUNA
- ŠLJUNAK
- OJAČAN VODONEPROPUSNI BETON C30/37
- ČELIČNA PLATFORMA

±0,000 - +76,00

redni broj	prostorija	P(m2)	O(m)	pod
OBJEKT 06 TEHNIČKI OBJEKT				
6.01	Mašinska prostorija sa opremom za doziranje	88.16	38.40	
6.02	Elektro prostorija	22.81	21.20	
6.03	Skladište hemikalija	35.74	24.61	

UKUPNA NETO POVRŠINA	146.71 m2
BRUTO POVRŠINA	178.42 m2

2			
1			
R	OPIS IZMENE		DATUM IZRADIO
INŽENJERING ZRENJANIN		Naziv investitora SMURFIT KAPPA D.O.O. BEOGRAD, PRILAZNI PUT ADA HUJI 9, BEOGRAD, SRBIJA	
DOO ZA PROJEKTOVANJE, INŽENJERING I KONSALTING 23000 Zrenjanin, Petra Drapšina 15 tel: ++ 381 23 643-831, 545-462 e-mail: office@zrenjanin.rs tel/fax: ++ 381 23 644-725 matični broj: 08181039		Naziv objekta POSTROJENJE ZA PREČIŠĆAVANJE TEHNOLOŠKIH OTPADNIH VODA	
Vrsta tehničke dokumentacije IDEJNO REŠENJE	Oznaka IDR	Naziv dela projekta PROJEKT ARHITEKTURE	Oznaka 1
Odgovorni projektant Dragana Milenković, dipl. inž. arh. broj licence: 300 3391 03	Naziv crteža OBJEKT 06 TEHNIČKI OBJEKT		
Potpis 	DATUM Oktobar 2021.	RAZMERA 1:100	REVIZIJA 0
CRTEŽ BROJ A-09			09/18
BR. TEH. DOK.	PROJEKT	R. BR.	UKUPNO CRTEŽA