
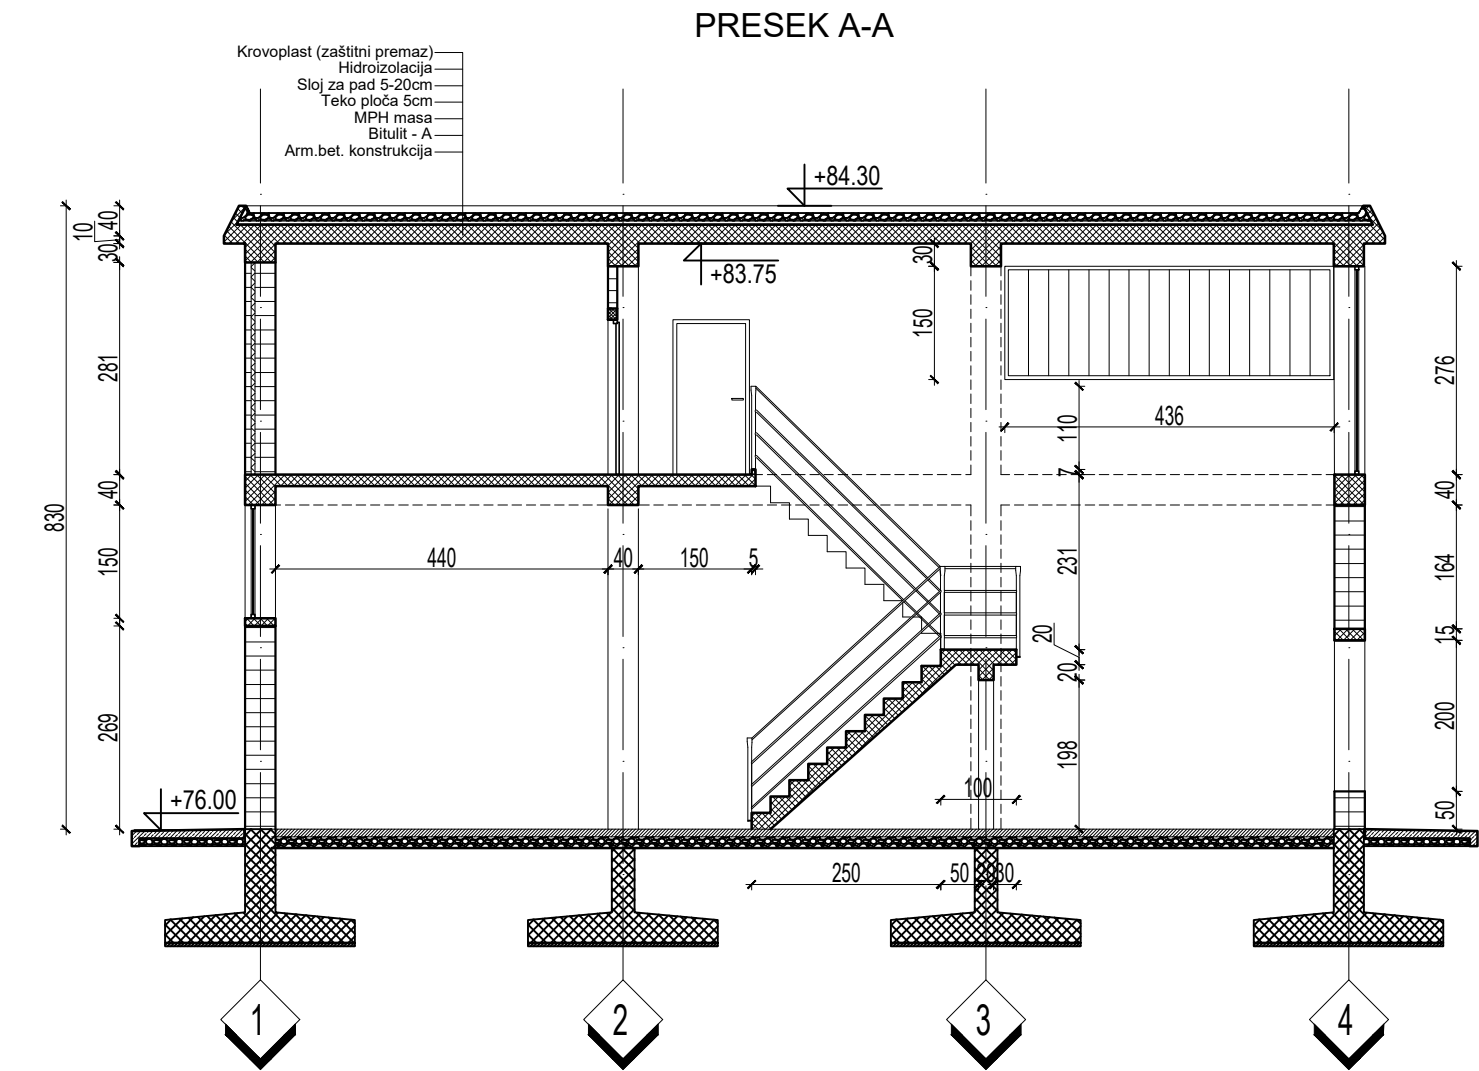
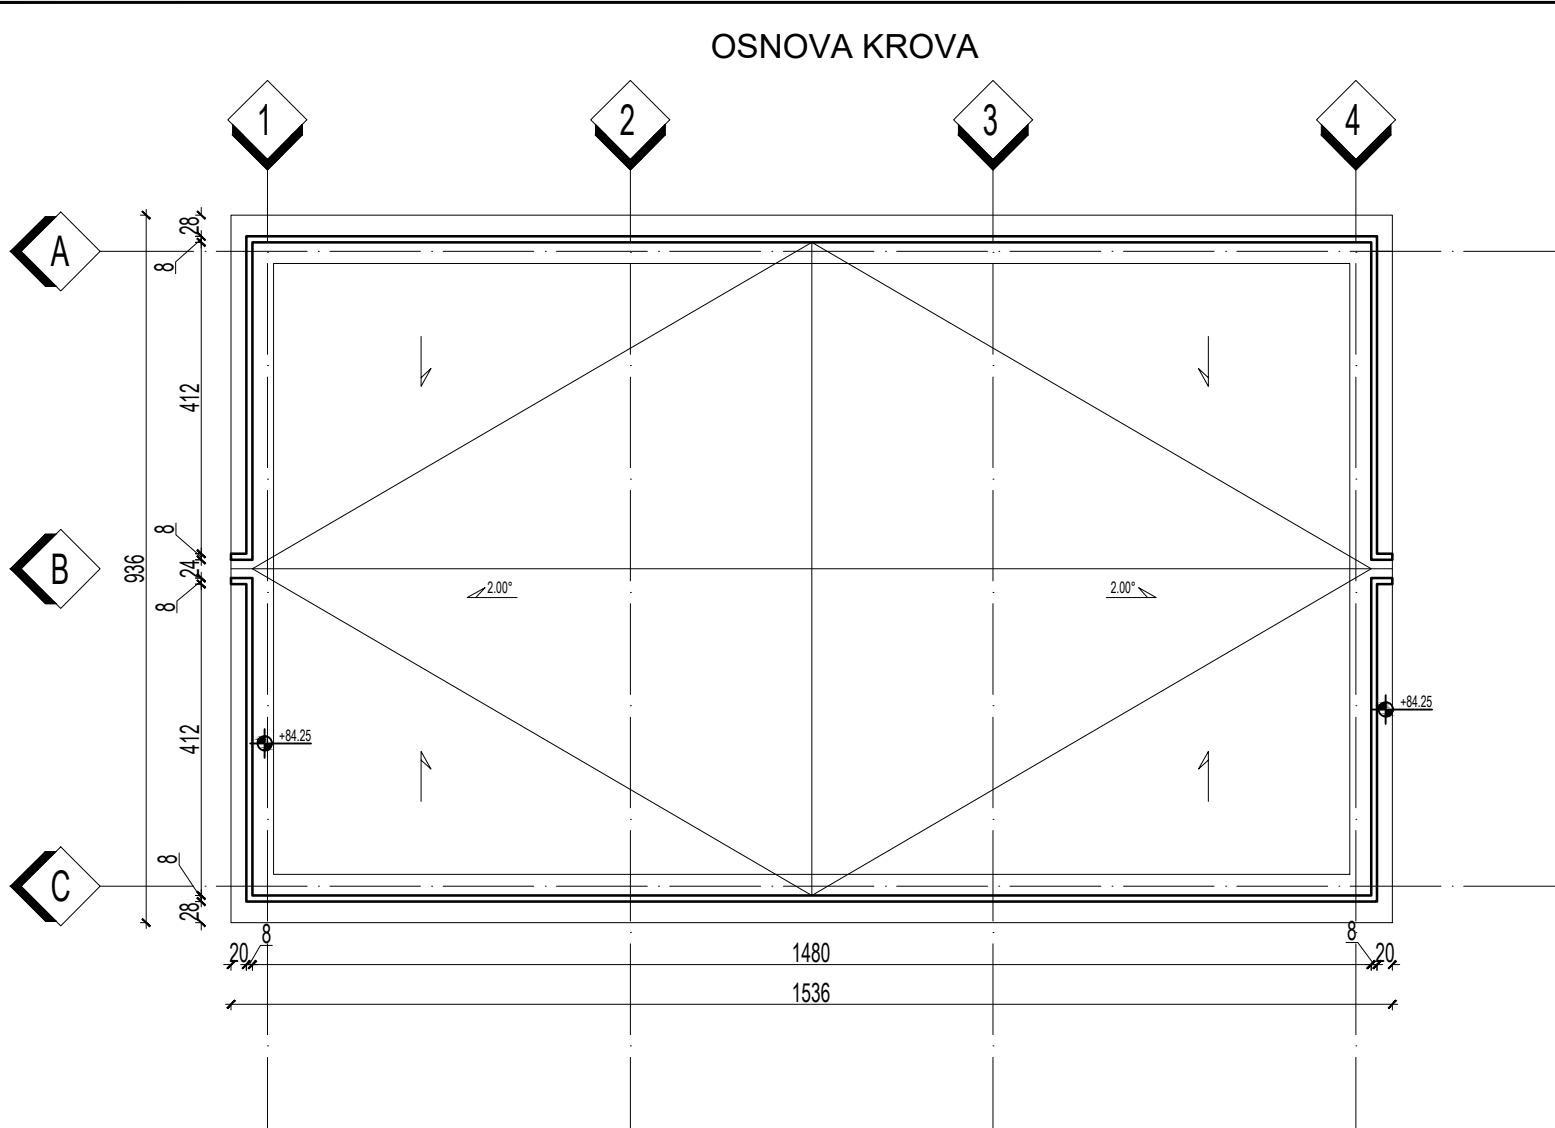
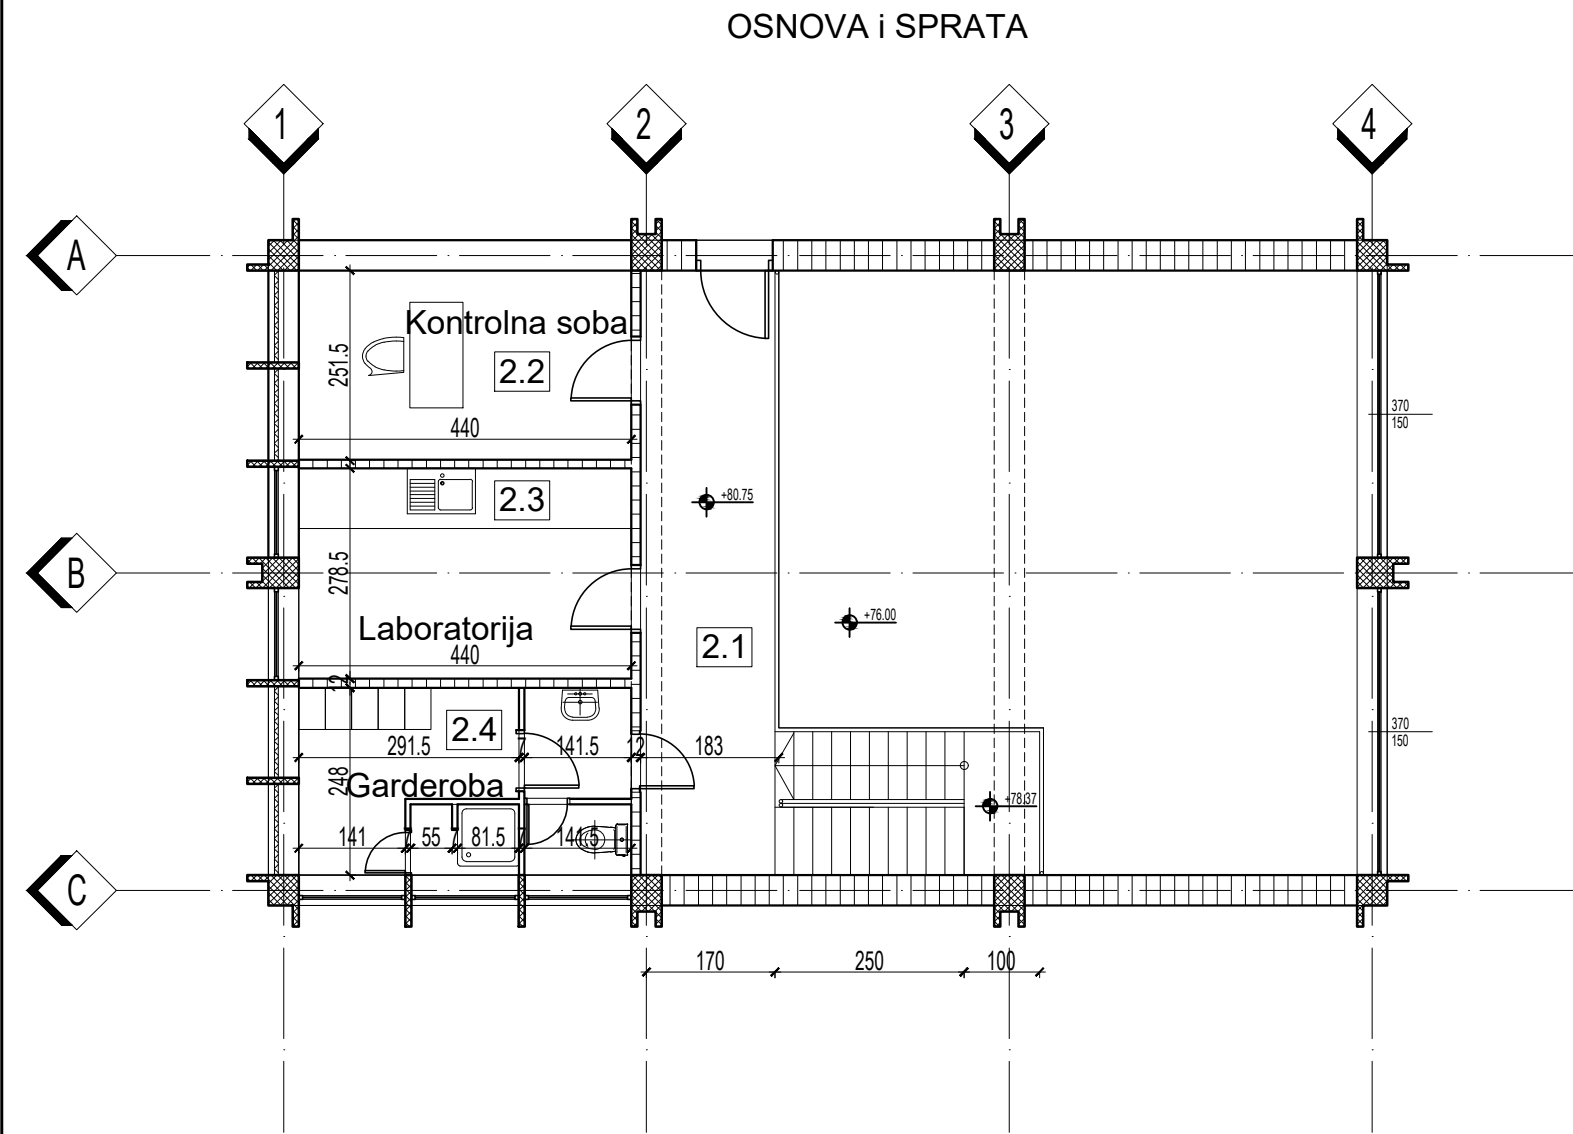


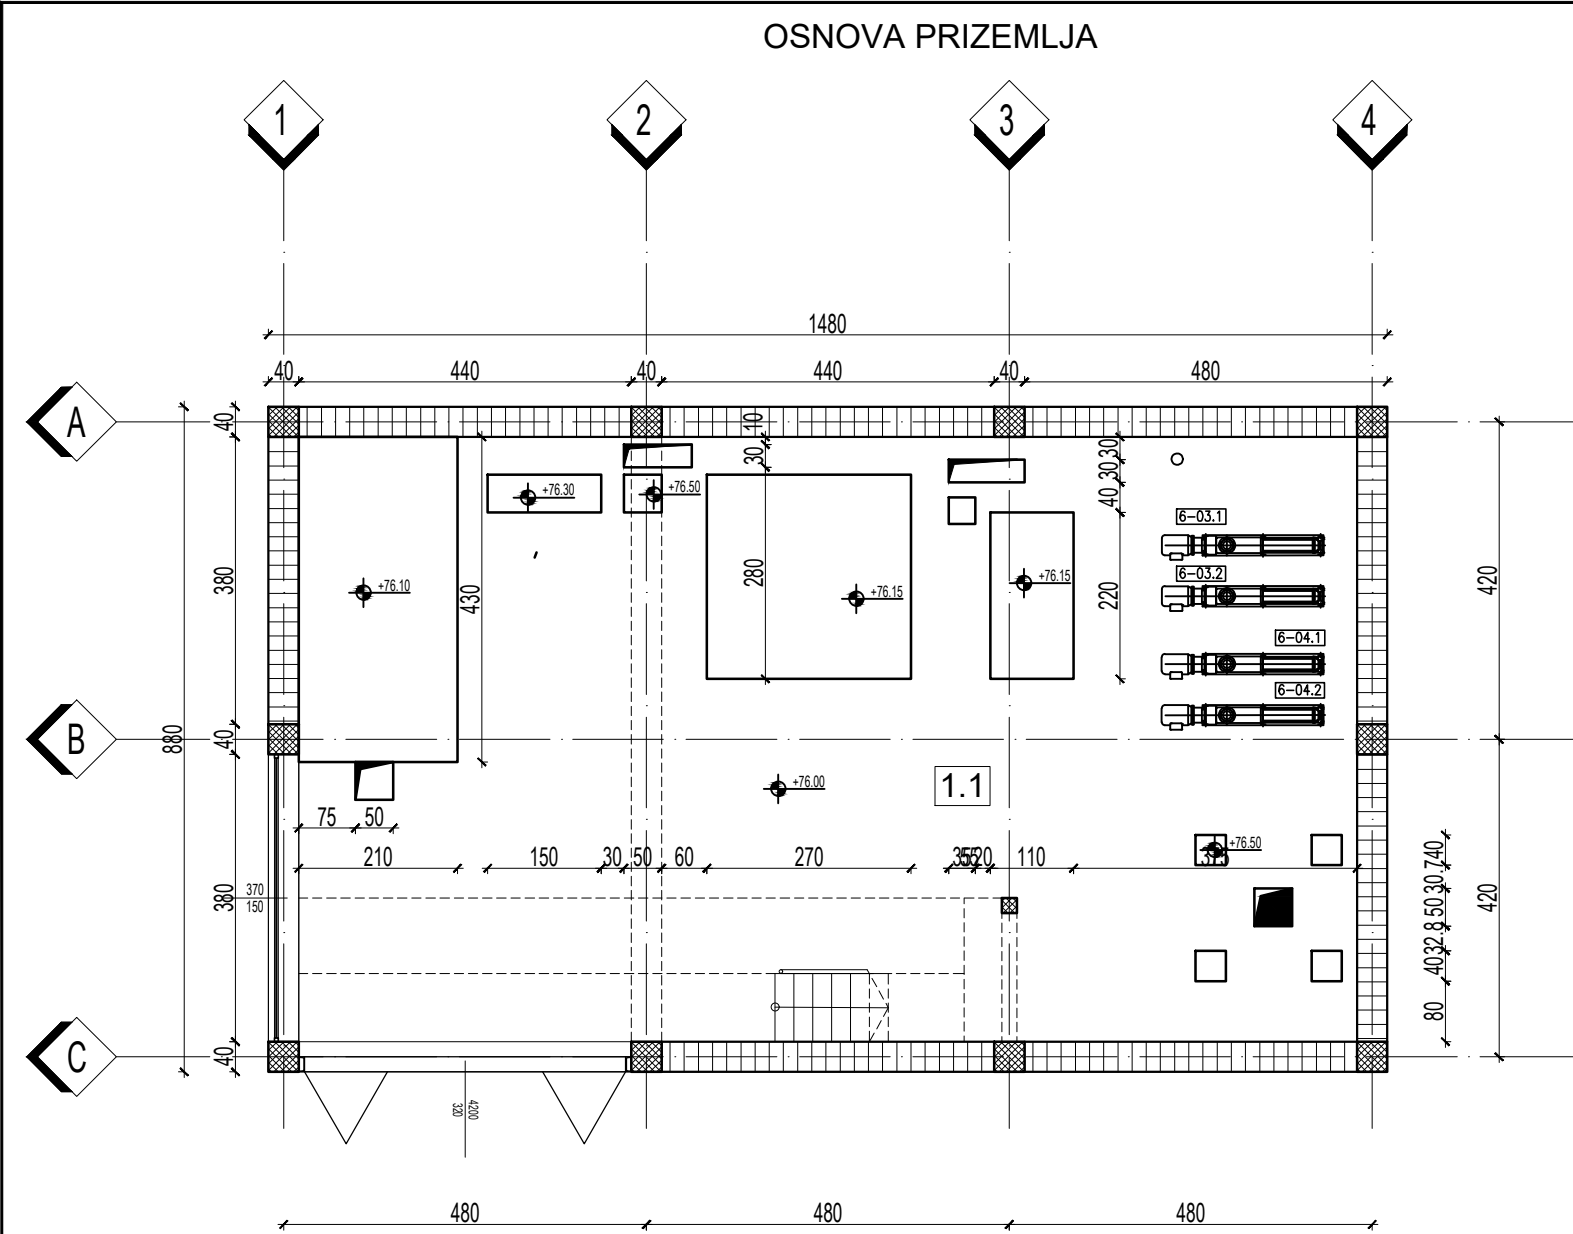

redni broj	prostorija	P(m2)	O(m)	pod
OBJEKAT 13_ZGRADA ZA DOZIRANJE DEHIDRATACIJU I MULJA				
1.1	Tehnička prostorija	112.00	44.00	

UKUPNA NETO POVRŠINA	112.00 m2
BRUTO POVRŠINA	130.24 m2

redni broj	prostorija	P(m2)	O(m)	pod
OBJEKAT 13_ZGRADA ZA DOZIRANJE DEHIDRATACIJU I MULJA				
2.1	Galerija sa stepeništem	21.46	26.67	
2.2	Kontrolna soba	10.02	13.81	
2.3	Laboratorija	12.25	14.37	
2.4	Garderoba sa sanitarnim čvorom	10.91	13.76	

UKUPNA NETO POVRŠINA	55.18 m2
BRUTO POVRŠINA	130.24 m2

UKUPNA NETO POVRŠINA OBJEKTA	167.18 m2
BRUTO POVRŠINA OBJEKTA	260.48 m2



2				
1				
R	OPIS IZMENE			DATUM IZRADIO
Naziv investitora SMURFIT KAPPA D.O.O. BEOGRAD, PRILAZNI PUT ADA HUJI 9, BEOGRAD, SRBIJA				
Naziv objekta POSTROJENJE ZA PREČIŠĆAVANJE TEHNOLOŠKIH OTPADNIH VODA				
Vrsta tehničke dokumentacije IDEJNO REŠENJE	Oznaka IDR	Naziv dela projekta PROJEKAT ARHITEKTURE	Oznaka 1	Za izvođenje radova DOGRADNJA I REKONSTRUKCIJA
Odgovorni projektant Dragana Milenković, dipl. inž. arh. broj licence: 300 3391 03	Naziv crteža OBJEKAT 11_ZGRADA ZA DOZIRANJE DEHIDRATACIJU I MULJA - OSNOVE I PRESEK			
Saradnici na projektu -	DATUM Oktobar 2021.	RAZMERA	1:100	REVIZIJA 0
CRTEŽ BROJ A-15				15/18
BR. TEH. DOK.	PROJEKAT	R. BR.	OBLAST	SVESKA
CRTEŽ	UKUPNO CRTEŽA			