


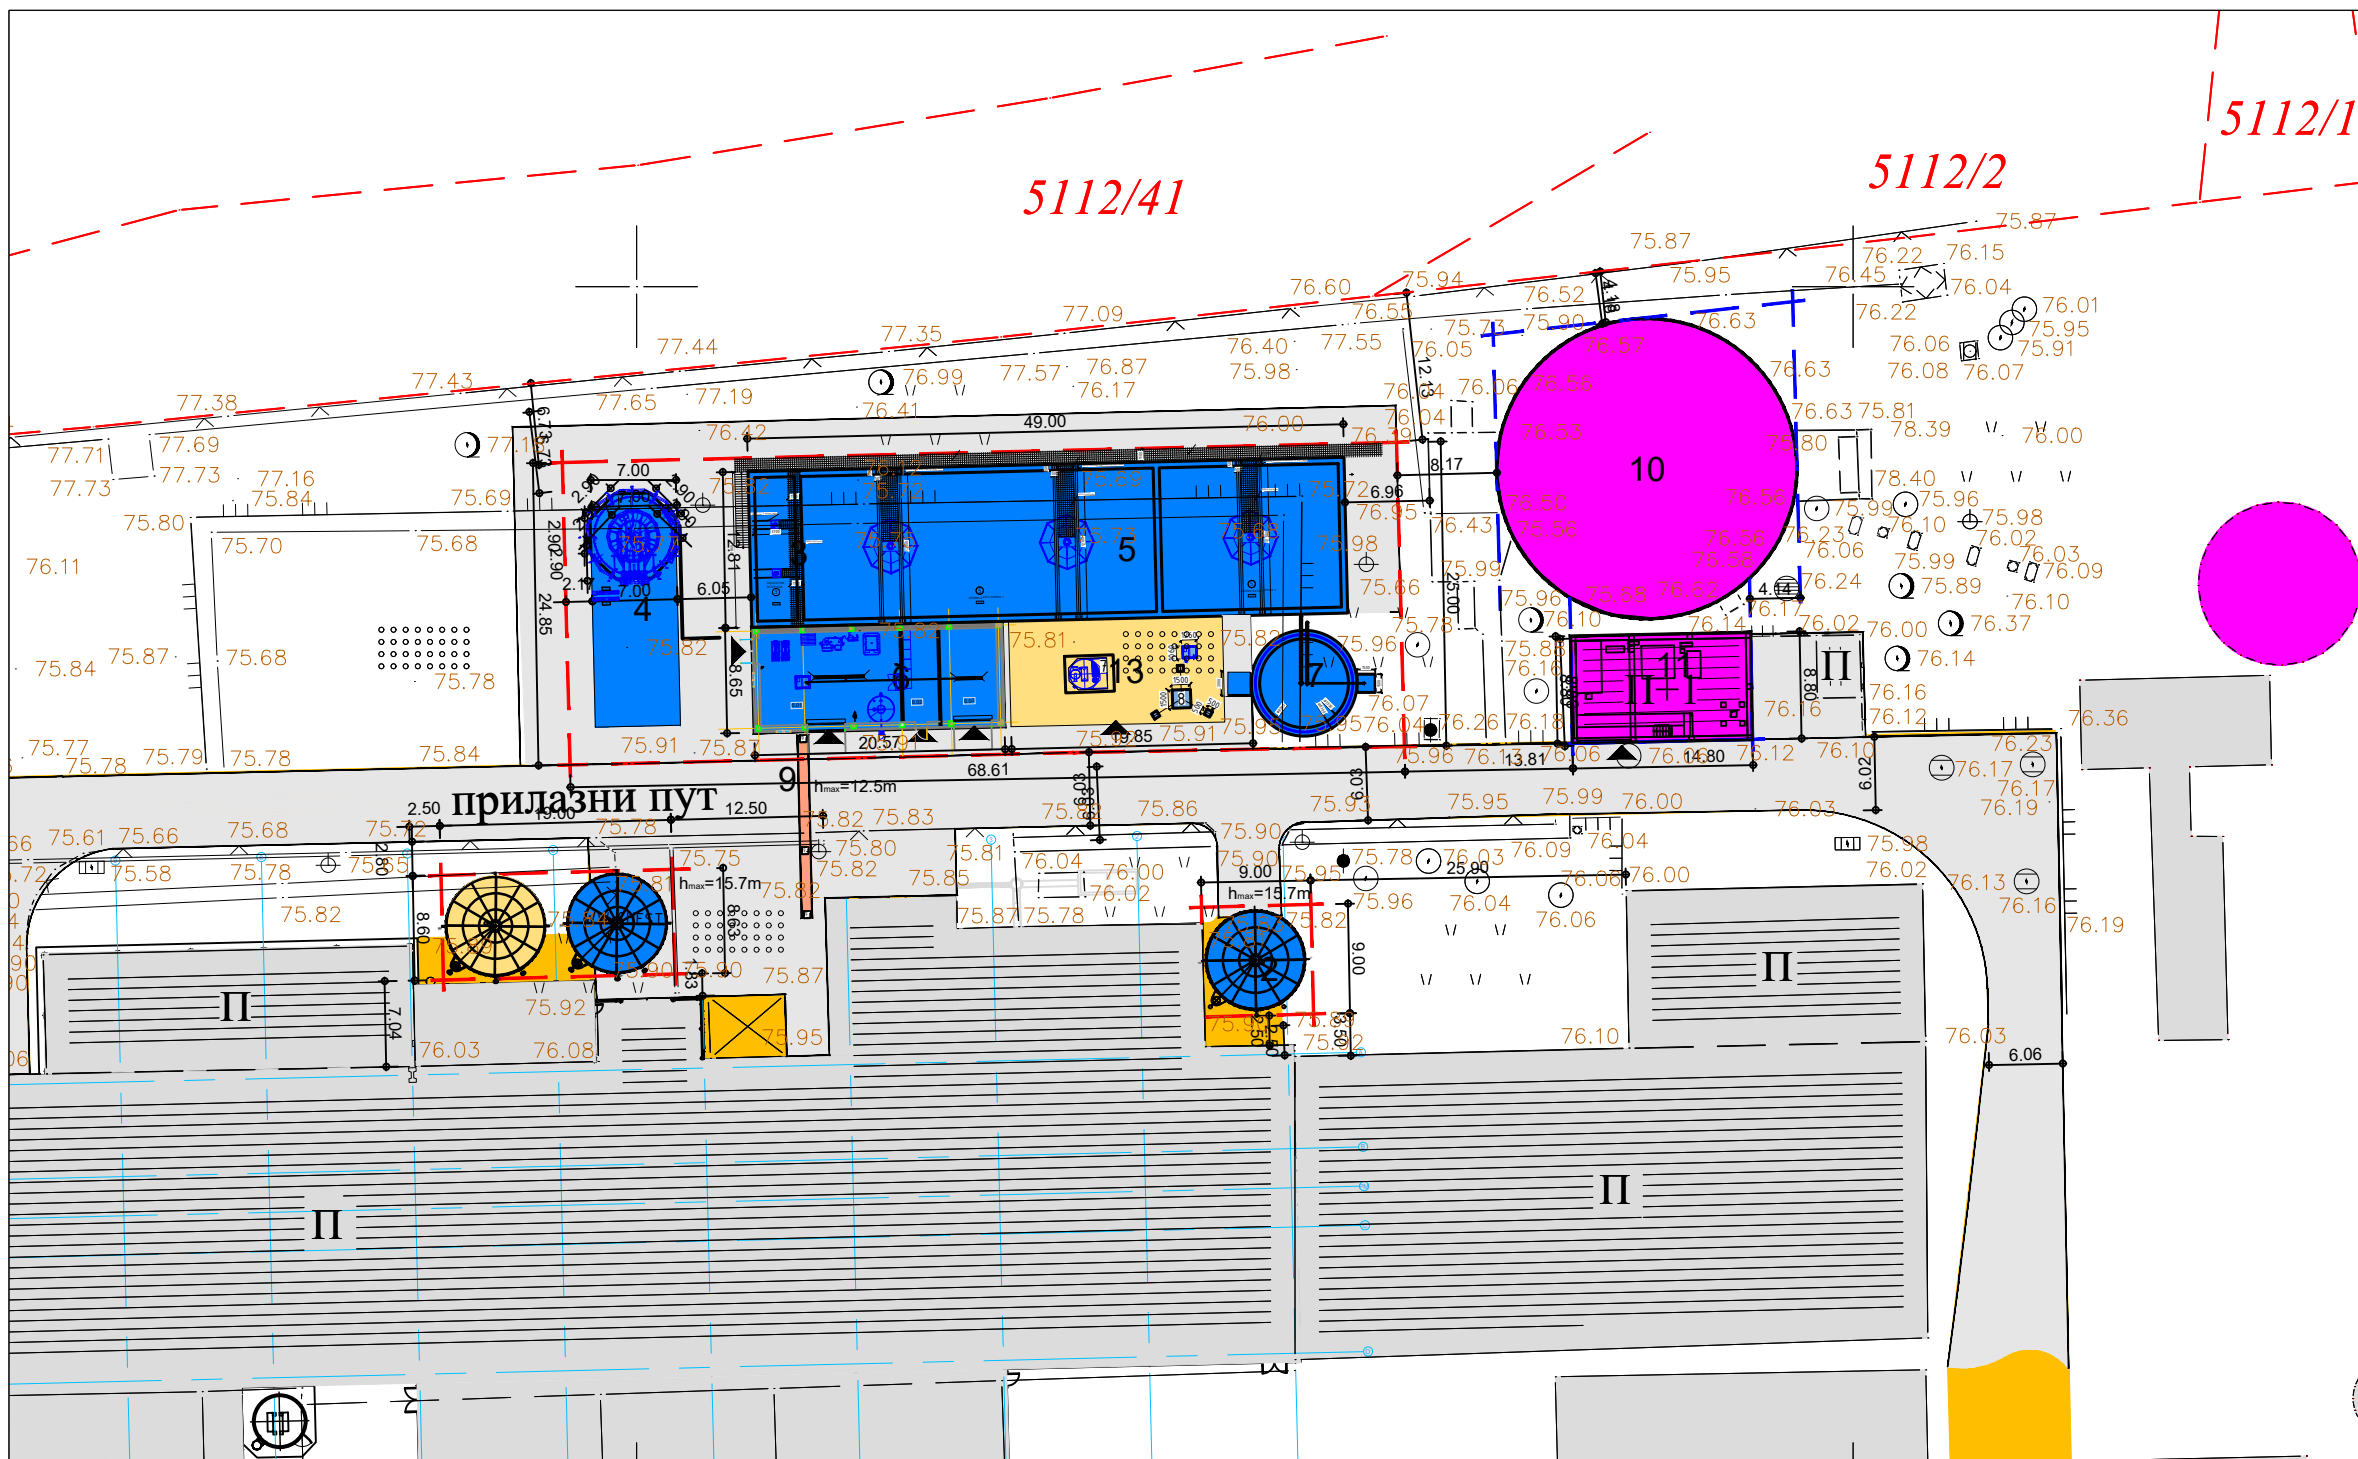

FAZNOST	Naziv objekta / celine	Površina Neto (m2)	Površina Bruto (m2)
0	Katastarska parcela 5112/16, KO Palilula	96.677.00	
1	I faza Rezervoar sitove vode	50.99	50.99
2	I faza Rezervoar pripreme vode	50.99	50.99
3	I faza Egulizacioni rezervoar	38.94	38.94
4	I faza Anaerobni reaktor 1	129.54	129.54
5	I faza Aerobni bazen 1	515.61	578.56
6	I faza Tehnički objekat	148.71	178.42
7	I faza Rezervoar za biogas	65.70	65.70
8	I faza Bakića	3.00	3.00
9	I faza Čveni most	5.38	5.38
10	Postojeći objekat Taložnik i bazen sa meradima protoka (postojeći objekat)	488.82	579.93
11	Postojeći objekat Zgrada za doiranje i dehidraciju mulja (postojeći objekat)	167.18	260.48
12	II faza Rezervoar za papirnu masu	50.99	50.99
13	II faza Objekat za tretman biogasa	148.58	148.58
Ukupna Bruto površina (m2)		2,168.60	
Ukupna Neto (m2)		1,863.43	

LEGENDA

- GRAĐEVINSKA LINIJA
— POSTOJEĆA GRAĐEVINSKA LINIJA

FAZNOST

- POSTOJEĆI OBJEKTI
NOVOPROJEKTOVANI OBJEKTI_I FAZA
NOVOPROJEKTOVANI OBJEKTI_II FAZA
SAOBRAĆAJNE POVRŠINE
DRVEĆE
ZELENE POVRŠINE
PEŠAČKE I SAOBRAĆAJNE KOMUNIKACIJE



2					
1					
R	OPIS IZMENE			DATUM	IZRADIO
 DOO ZA PROJEKTOVANJE, INŽENJERING I KONSALTING 23000 Zrenjanin, Petra Drapšina 15 tel: ++ 381 23 543-831, 545-452 e-mail: office@sming.rs tel/fax: ++ 381 23 544-725 matični broj: 08181039		Naziv investitora SMURFIT KAPPA D.O.O. BEOGRAD, PRILAZNI PUT ADA HUJI 9, BEOGRAD, SRBIJA Naziv objekta POSTROJENJE ZA PREČIŠĆAVANJE TEHNOLOŠKIH OTPADNIH VODA			
Vrsta tehničke dokumentacije IDEJNO REŠENJE		Oznaka IDR	Naziv dela projekta PROJEKAT ARHITEKTURE		Oznaka 1
Odgovorni projektant	Dragana Milenković, dipl. inž. arh. broj licence: 300 3391 03		Naziv crteža SITUACIONI PLAN UŽI PRIKAZ LOKACIJE		
Saradnici na projektu			DATUM	Oktobar 2021.	RAZMERA
			1:500		REVIZIJA
			CRTEŽ BROJ A-02		0
BR. TEH. DOK.		PROJEKAT	R. BR.	OBLAST	SVESKA
			CRTEŽ	UKUPNO CRTEŽA	