



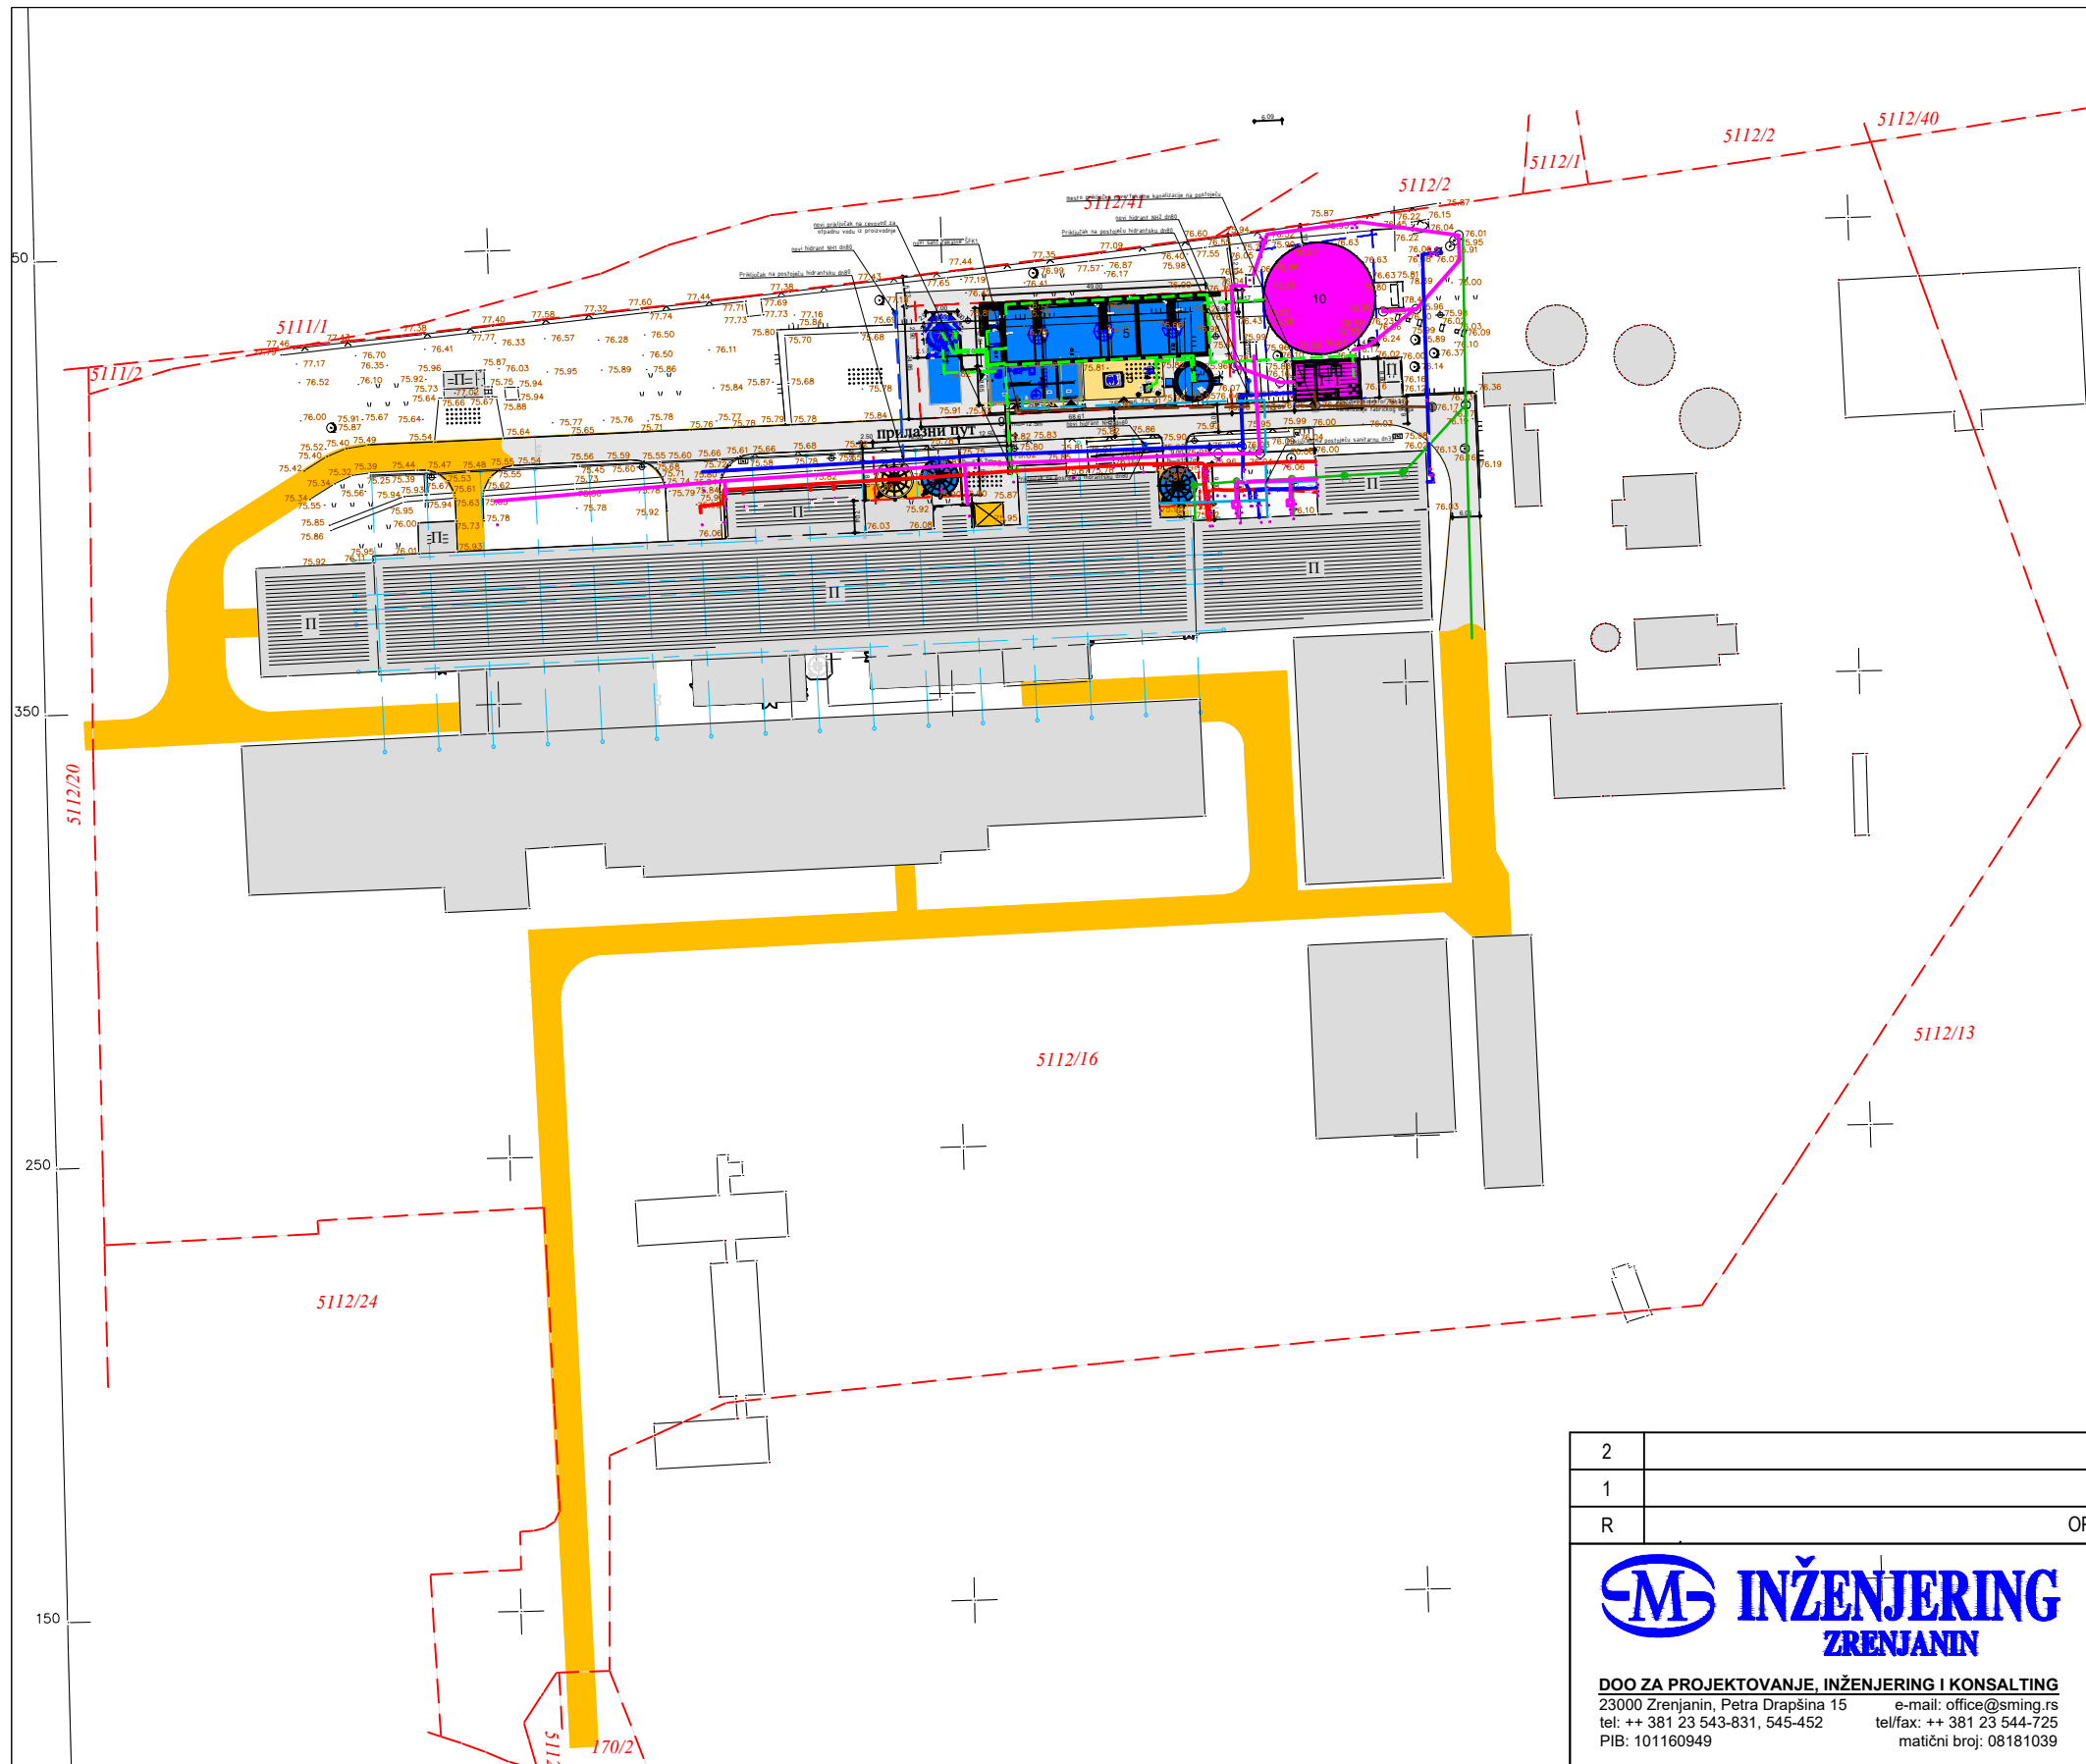

- Atmosferska kanalizacija - postojeće
- Sanitarna mreža - postojeće
- 10kW kablovi - postojeće
- Hidrantska mreža - postojeće
- Fekalna kanalizacija - Postojeće
- Tehnološka kanalizacija - Postojeće
- Hidrantska mreža - Novoprojektovano
- Sanitarna mreža - Novoprojektovano
- Fekalna kanalizacija - Novoprojektovano
- Tehnološki cevovodi - Novoprojektovano

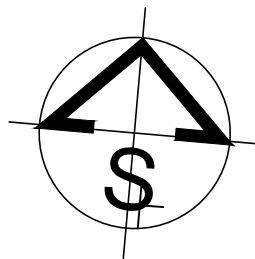

2									
1			-	-					
R	OPIS IZMENE		DATUM	IZRADIO					
 DOO ZA PROJEKTOVANJE, INŽENJERING I KONSALTING 23000 Zrenjanin, Petra Drapšina 15 e-mail: office@sming.rs tel: ++ 381 23 543-831, 545-452 tel/fax: ++ 381 23 544-725 PIB: 101160949 matični broj: 08181039		Naziv investitora SMURFIT KAPPA D.O.O. BEOGRAD, PRILAZNI PUT ADA HUJI 9, BEOGRAD, SRBIJA							
		Naziv objekta POSTROJENJE ZA PREČIŠĆAVANJE TEHNOLOŠKIH OTPADNIH VODA							
Vrsta tehničke dokumentacije IDEJNO REŠENJE		Oznaka IDR	Naziv dela projekta PROJEKAT ARHITEKTURE	Oznaka 1	Za izvođenje radova DOGRADNJA I REKONSTRUKCIJA				
Odgovorni projektant	Dragana Milenković, dipl. inž. arh. broj licence: 300 3391 03		Naziv crteža SITUACIONI PLAN SINHRON PLAN SPOLJNIH INSTALACIJA						
Potpis			DATUM	Oktobar 2021.	RAZMERA	1:1000	REVIZIJA	0	
CRTEŽ BROJ A-01					01/18				
BR. TEH. DOK.			PROJEKAT	R. BR.	OBLAST	SVESKA	CRTEŽ	UKUPNO CRTEŽA	