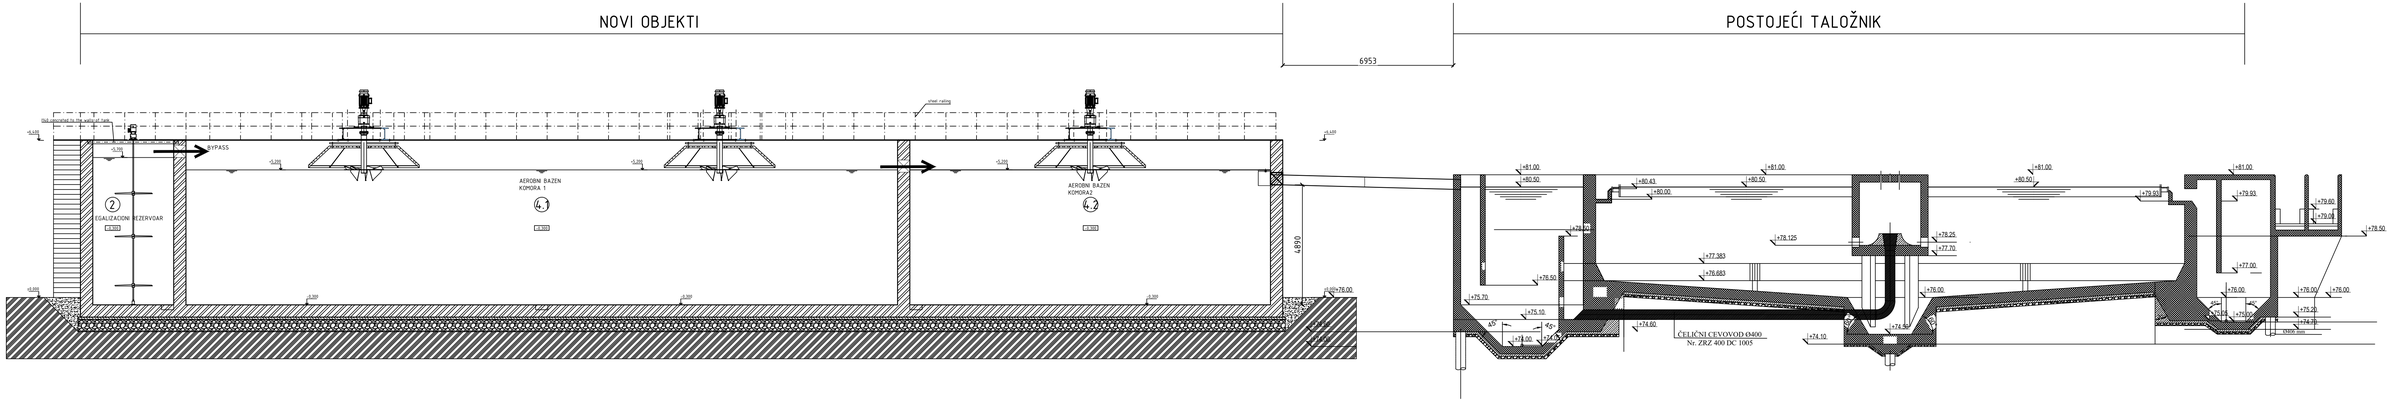

R	OPIS IZMENE	DATUM	IZRADIO
2			
1		-	-

INŽENJERING ZRENJANIN
DOO ZA PROJEKTOVANJE, INŽENJERING I KONSALTING
23000 Zrenjanin, Petra Drapšina 12
tel: ++ 381 23 543-531, 545-452
PIB: 101160949
e-mail: office@zeneng.rs
telfax: ++ 381 23 544-720
matični broj: 08181039

Naziv investitora: SMURFIT KAPPA D.O.O. BEOGRAD, PRILAZNI PUT ADA HUJI 9, BEOGRAD, SRBIJA

Naziv objekta: POSTROJENJE ZA PREČIŠĆAVANJE TEHNOLOŠKIH OTPADNIH VODA

Vrsta tehničke dokumentacije	Oznaka	Naziv dela projekta	Oznaka	Za izvođenje radova
IDEJNO REŠENJE	IDR	PROJEKAT TEHNOLOGIJE	7	DOGRADNJA I REKONSTRUKCIJA

Odgovorni projektant	Aleksandar Komlenović, dipl. inž.teh. broj licence: 371 0784 03	Naziv crteža: HIDRAULIČKI PROFIL
Potpis		DATUM: Oktobar 2021. / RAZMERA: 1:100 / REVIZIJA: 0
		CRTEŽ BROJ: 20062-00-IDR-7-03 / UKUPNO CRTEŽA: 03/03

BR. TEH. DOK.	PROJEKAT	R. BR.	OBLAST	SVESKA	CRTEŽ