
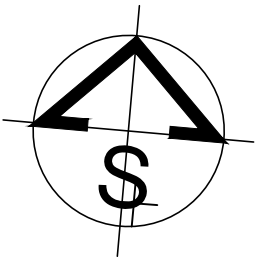
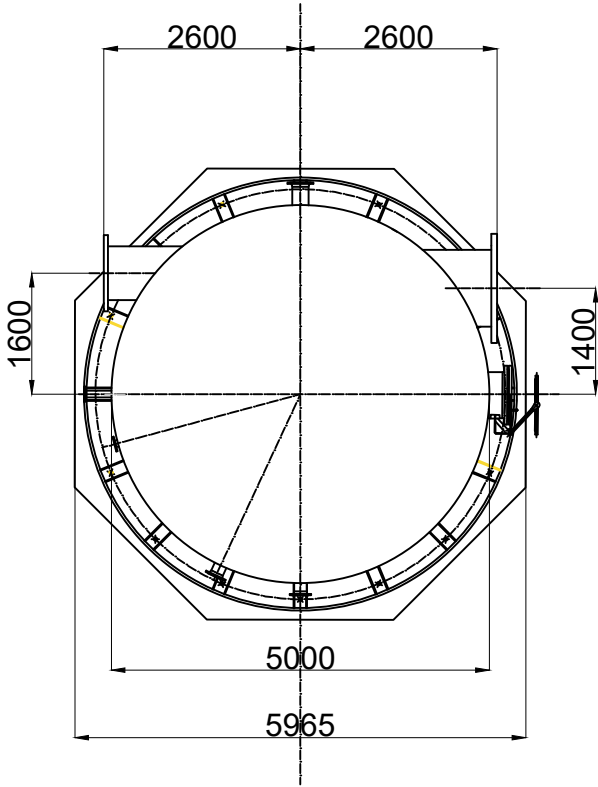
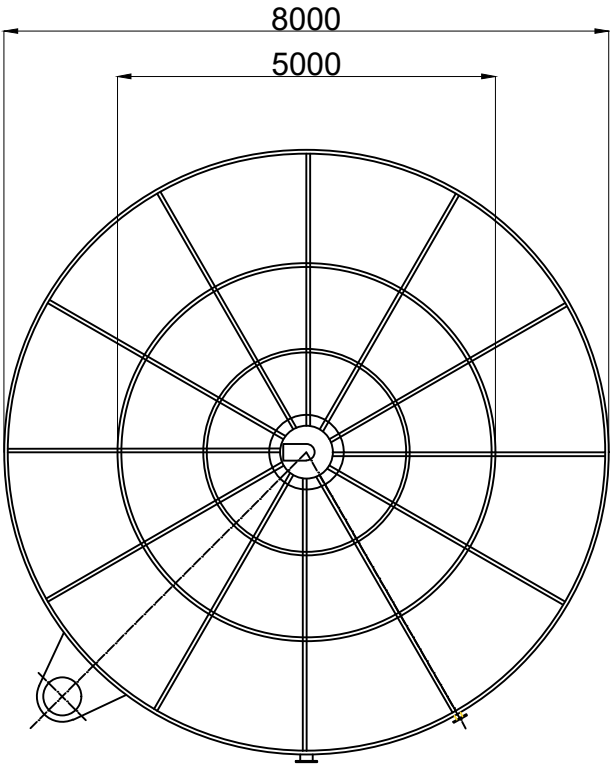


LEGENDA MATERIJALA:

- armirani beton, MB40
mršavi beton, MB15
šljunak
oprema

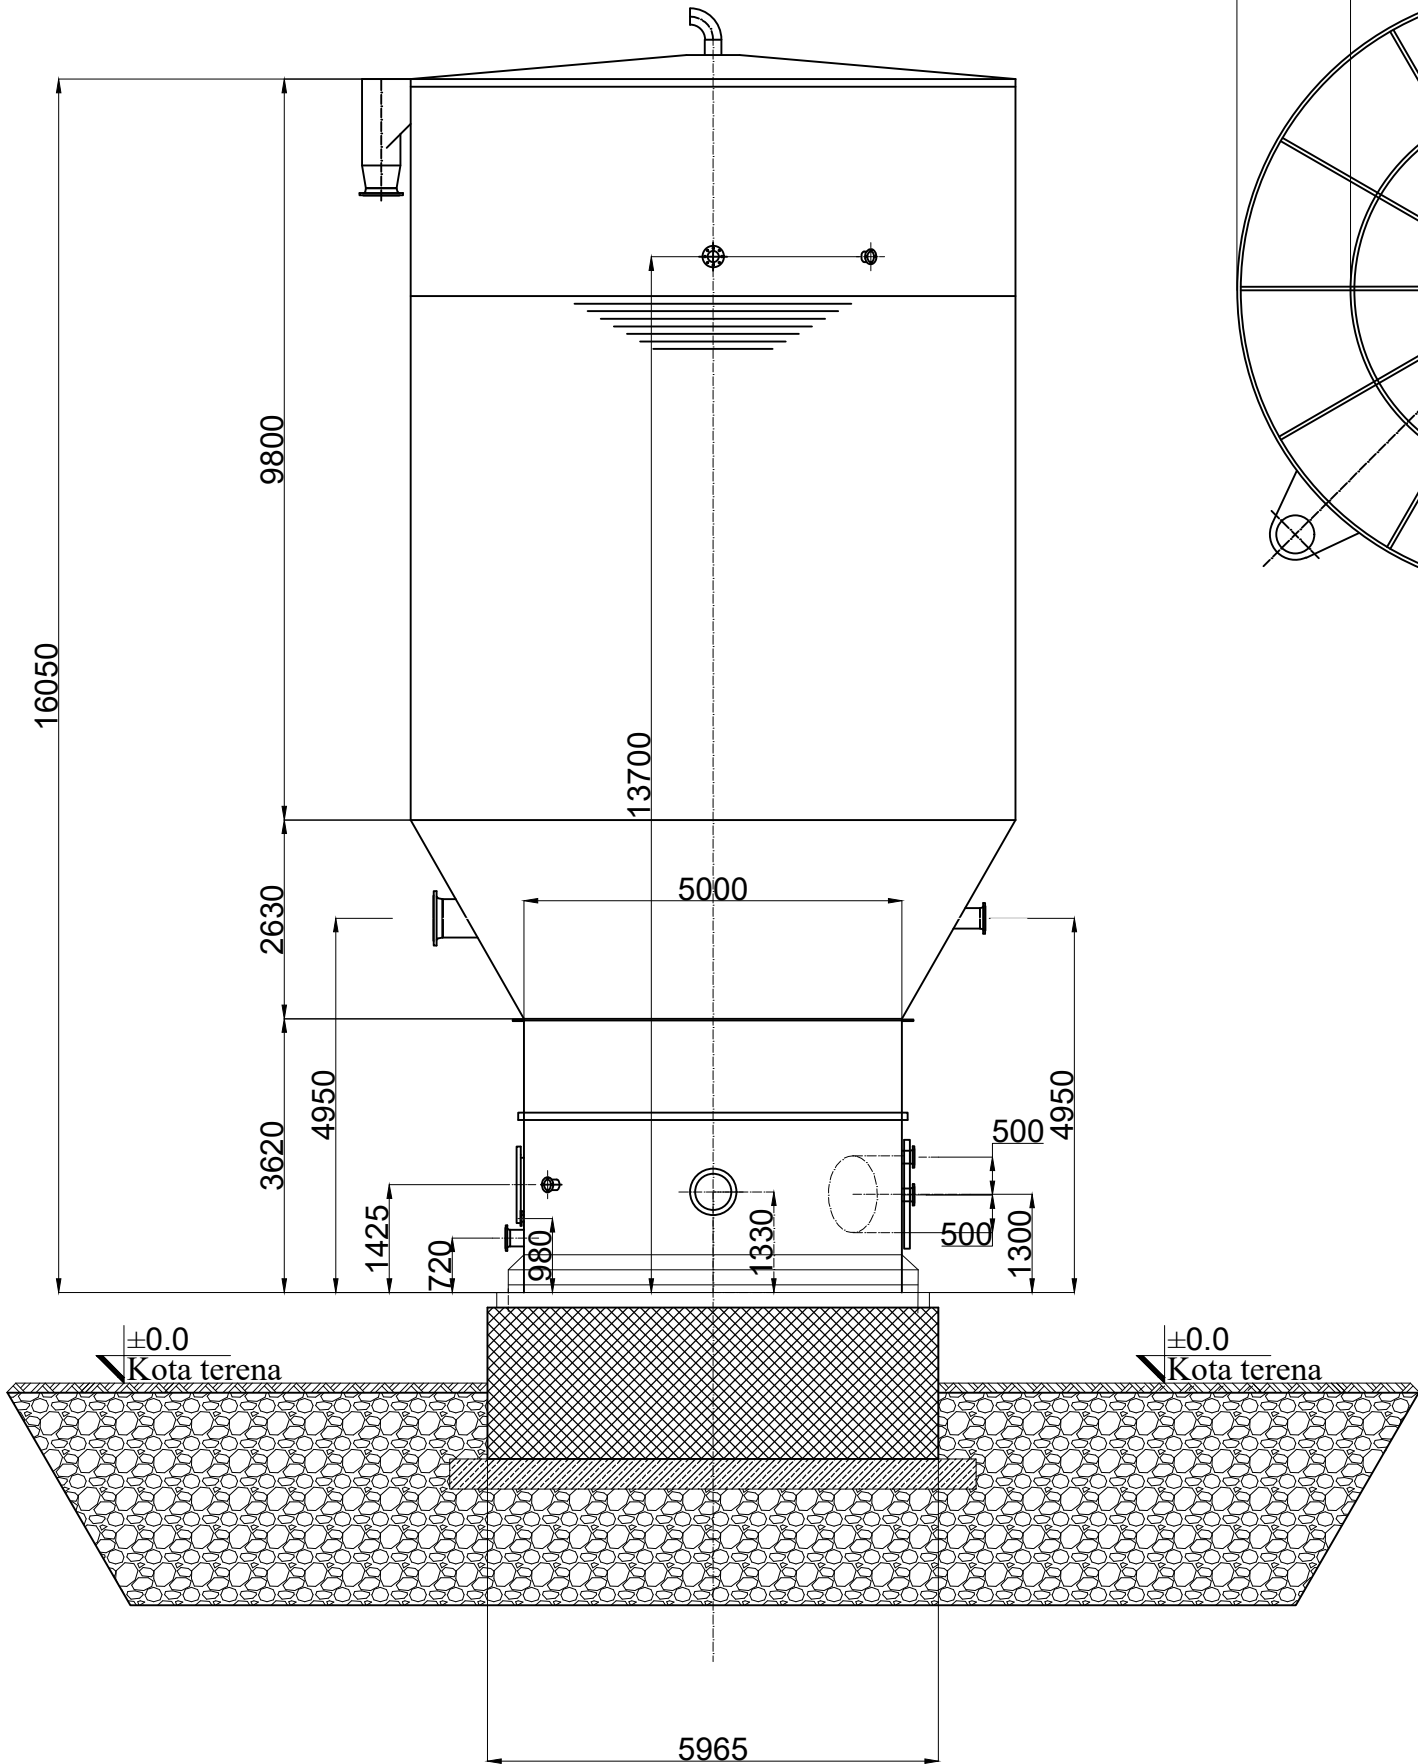

±0,000 - +76,00

2			
1		-	-
R	OPIS IZMENE	DATUM	IZRADIO
INŽENJERING ZRENJANIN DOO ZA PROJEKTOVANJE, INŽENJERING I KONSALTING 23000 Zrenjanin, Petra Drapšina 15 e-mail: office@sming.rs tel: ++ 381 23 543-831, 545-452 tel/fax: ++ 381 23 544-725 PIB: 101160949 matični broj: 08181039		Naziv investitora SMURFIT KAPPA D.O.O. BEOGRAD, PRILAZNI PUT ADA HUJI 9, BEOGRAD, SRBIJA	
Vrsta tehničke dokumentacije IDEJNO REŠENJE		Naziv objekta POSTROJENJE ZA PREČIŠĆAVANJE TEHNOLOŠKIH OTPADNIH VODA	
Oznaka IDR		Naziv dela projekta PROJEKAT ARHITEKTURE	Oznaka 1 Za izvođenje radova DOGRADNJA I REKONSTRUKCIJA
Odgovorni projektant	Dragana Milenković, dipl. inž. arh. broj licence: 300 3391 03		
Potpis			
Naziv crteža OBJEKAT_01_REZERVOAR_SITOVE_VODE		DATUM Oktobar 2021.	RAZMERA 1:100
CRTEŽ BROJ 20062-00-IDR-1-04		REVIZIJA 0	04/18
BR. TEH. DOK.		PROJEKAT	UKUPNO CRTEŽA
R. BR.		OBLAST	
SVESKA		CRTEŽ	