
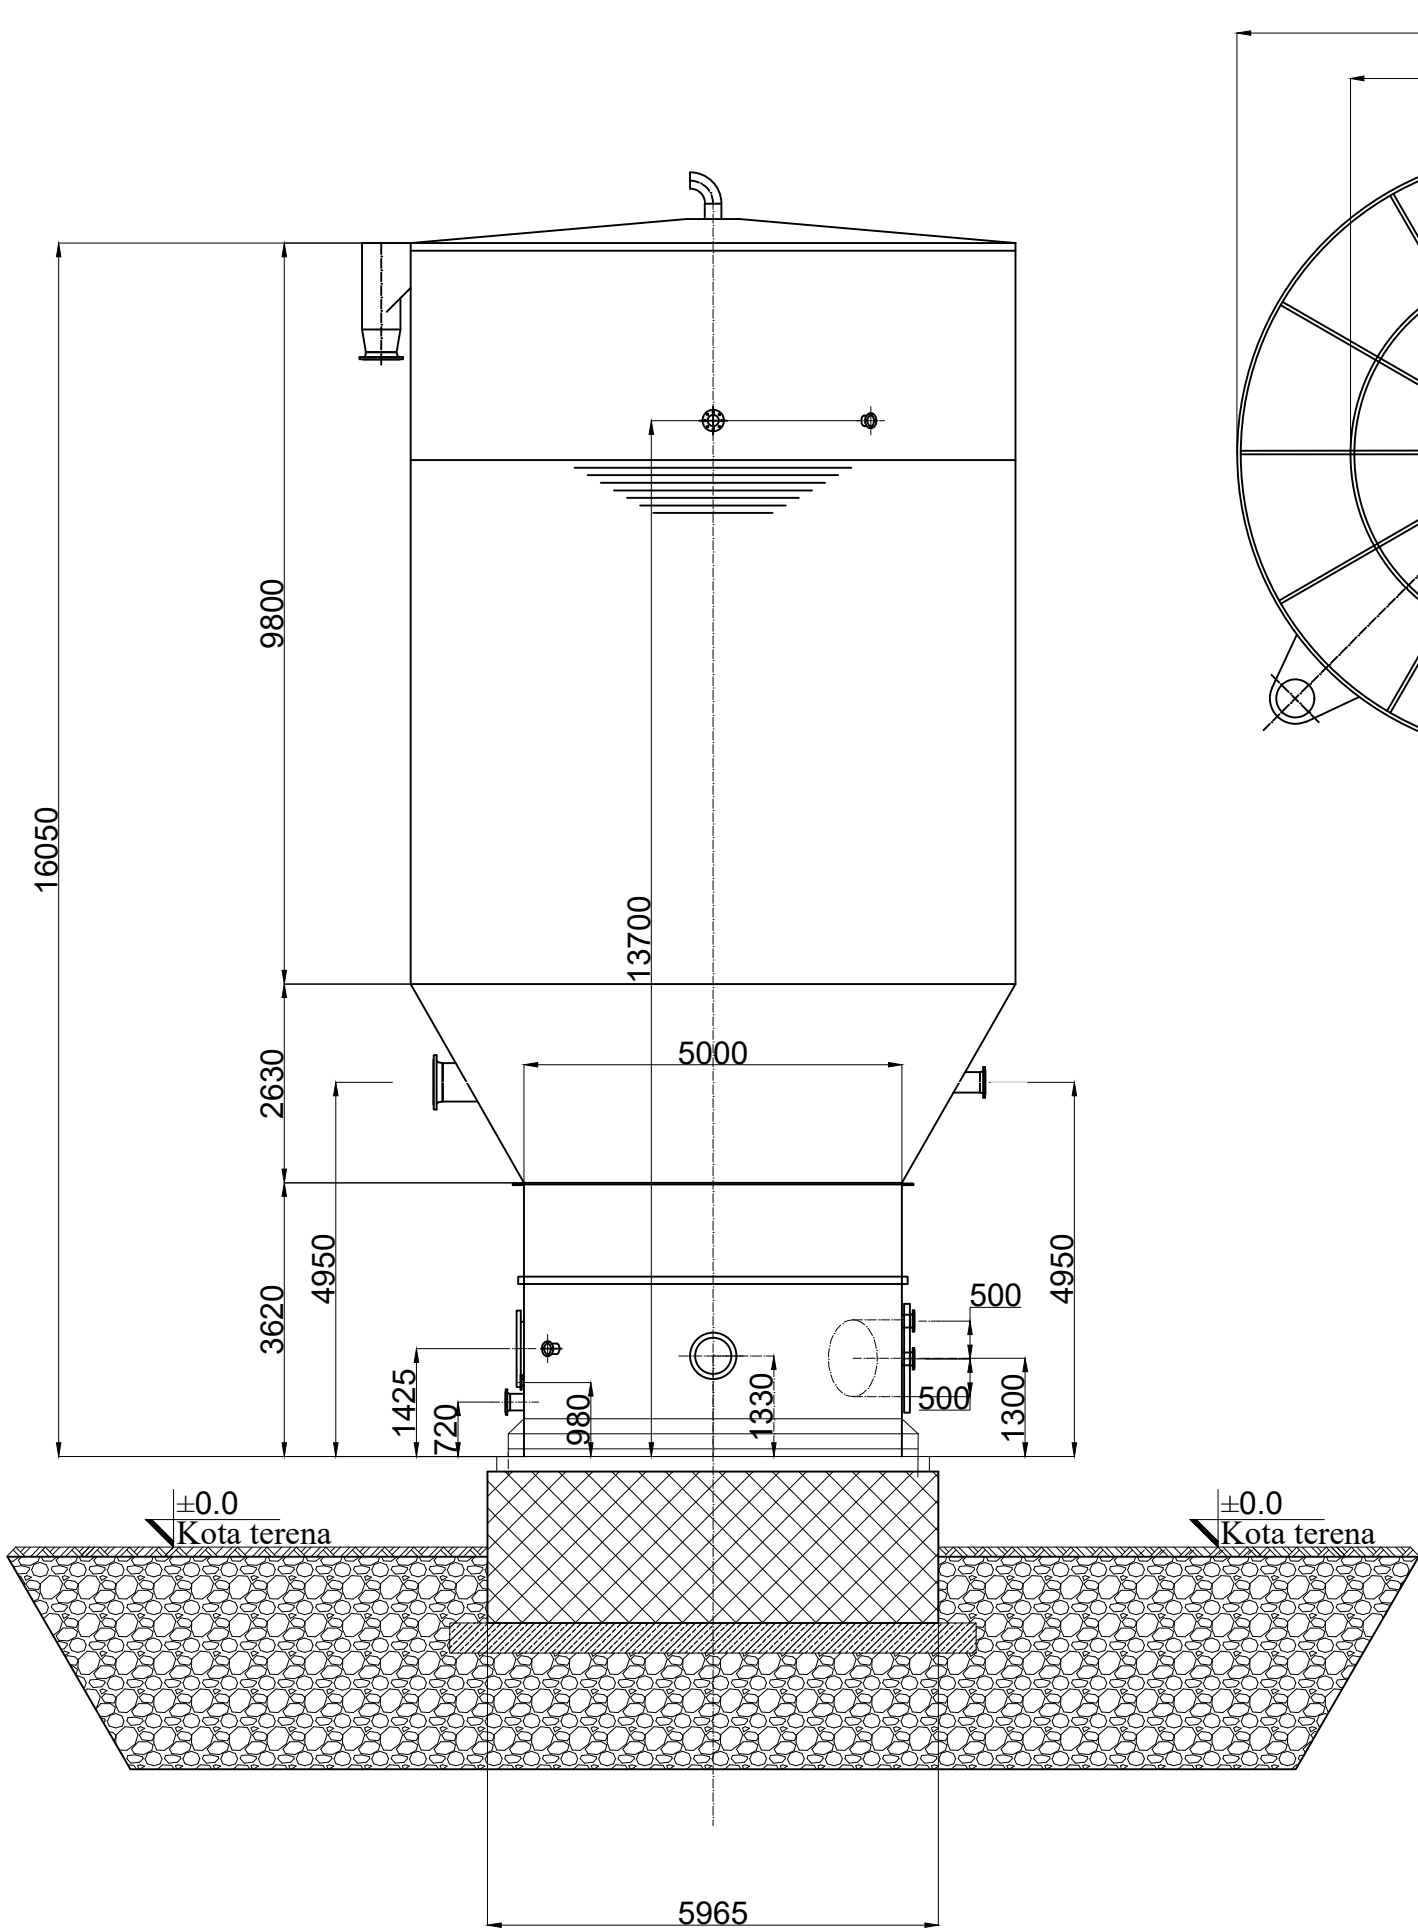


LEGENDA MATERIJALA:

- armirani beton, MB40
- mršavi beton, MB15
- šljunak
- oprema

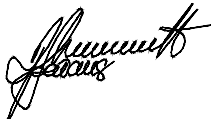

±0,000 - +76,00

2									
1						-	-		
R	OPIS IZMENE					DATUM	IZRADIO		
INŽENJERING ZRENJANIN DOO ZA PROJEKTOVANJE, INŽENJERING I KONSALTING 23000 Zrenjanin, Petra Drapšina 15 tel: ++ 381 23 543-831, 545-452 PIB: 101160949 e-mail: office@sming.rs tel/fax: ++ 381 23 544-725 matični broj: 08181039			Naziv investitora						
			SMURFIT KAPPA D.O.O. BEOGRAD, PRILAZNI PUT ADA HUJI 9, BEOGRAD, SRBIJA						
			Naziv objekta						
			POSTROJENJE ZA PREČIŠĆAVANJE TEHNOLOŠKIH OTPADNIH VODA						
Vrsta tehničke dokumentacije		Oznaka	Naziv dela projekta			Oznaka	Za izvođenje radova		
IDEJNO REŠENJE		IDR	PROJEKAT ARHITEKTURE			1	DOGRADNJA I REKONSTRUKCIJA		
Odgovorni projektant	Dragana Milenković, dipl. inž. arh. broj licence: 300 3391 03		Naziv crteža						
			OBJEKAT_02_REZERVOAR_PRLJAVE_VODE						
Potpis			DATUM	Oktobar 2021.	RAZMERA	1:100	REVIZIJA	0	
			CRTEŽ BROJ					05/18	
			A-05						
			BR. TEH. DOK.	PROJEKAT	R. BR.	OBLAST	SVESKA	CRTEŽ	
			UKUPNO CRTEŽA						