




Presek A-A

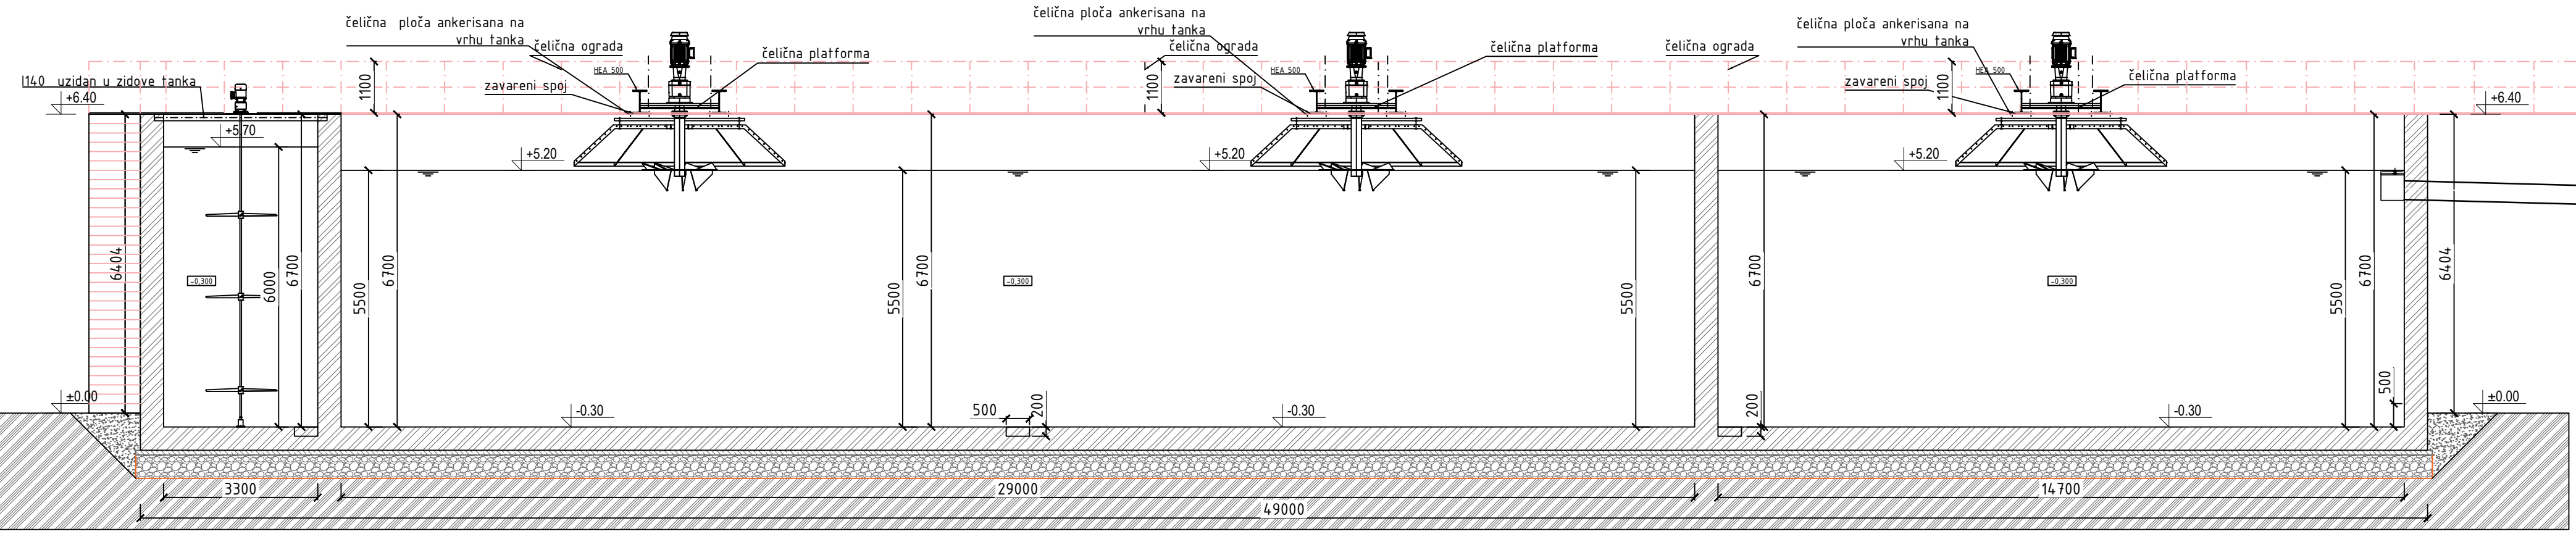

Presek B-B

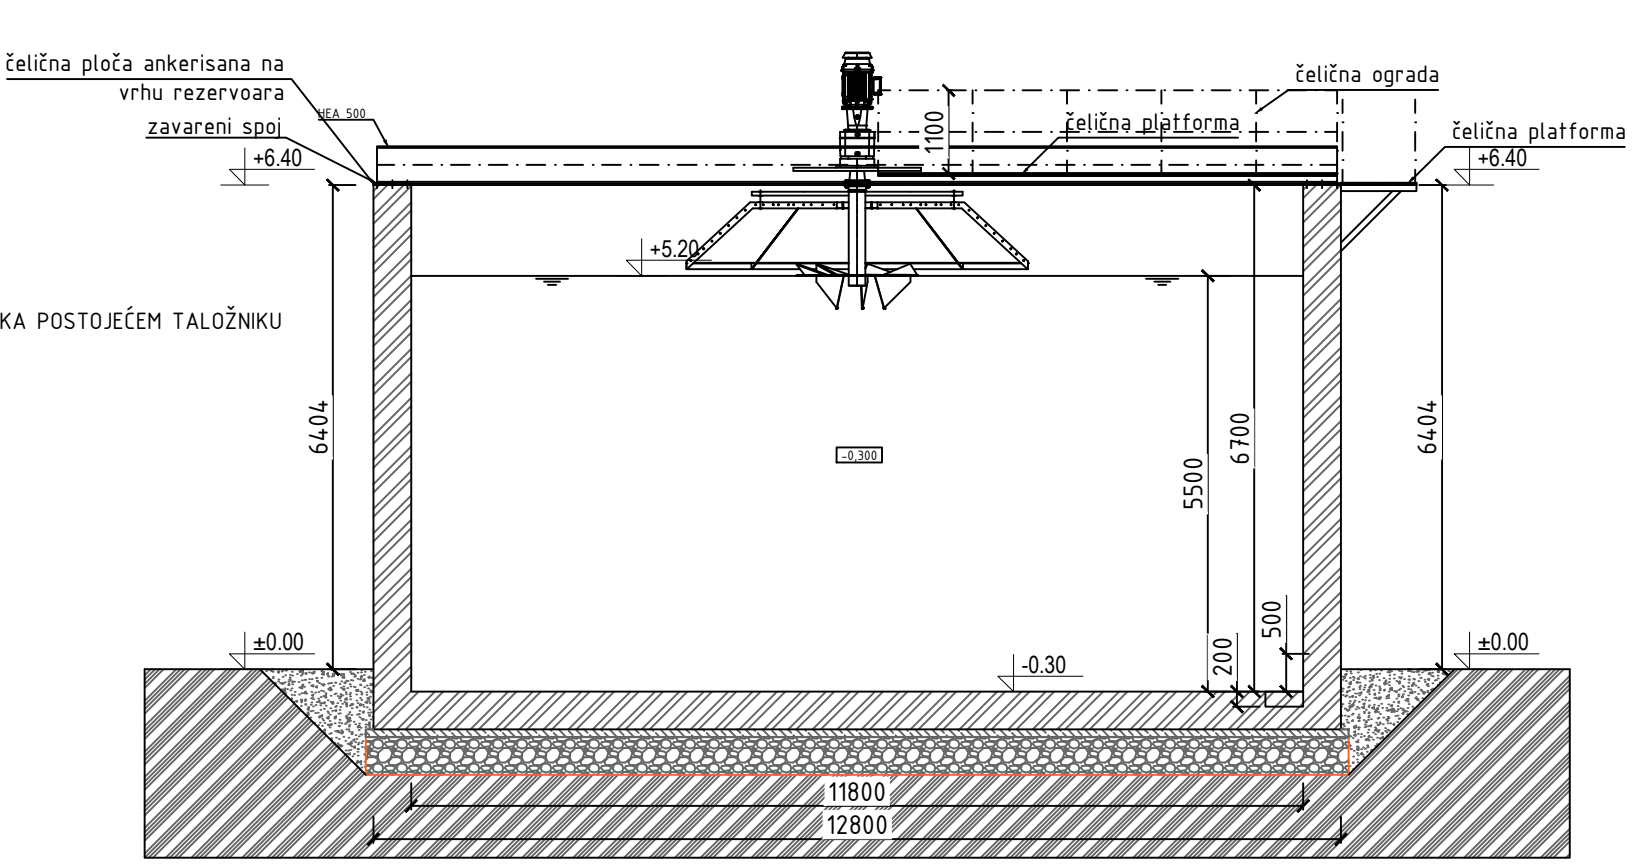

Osnova -0,300

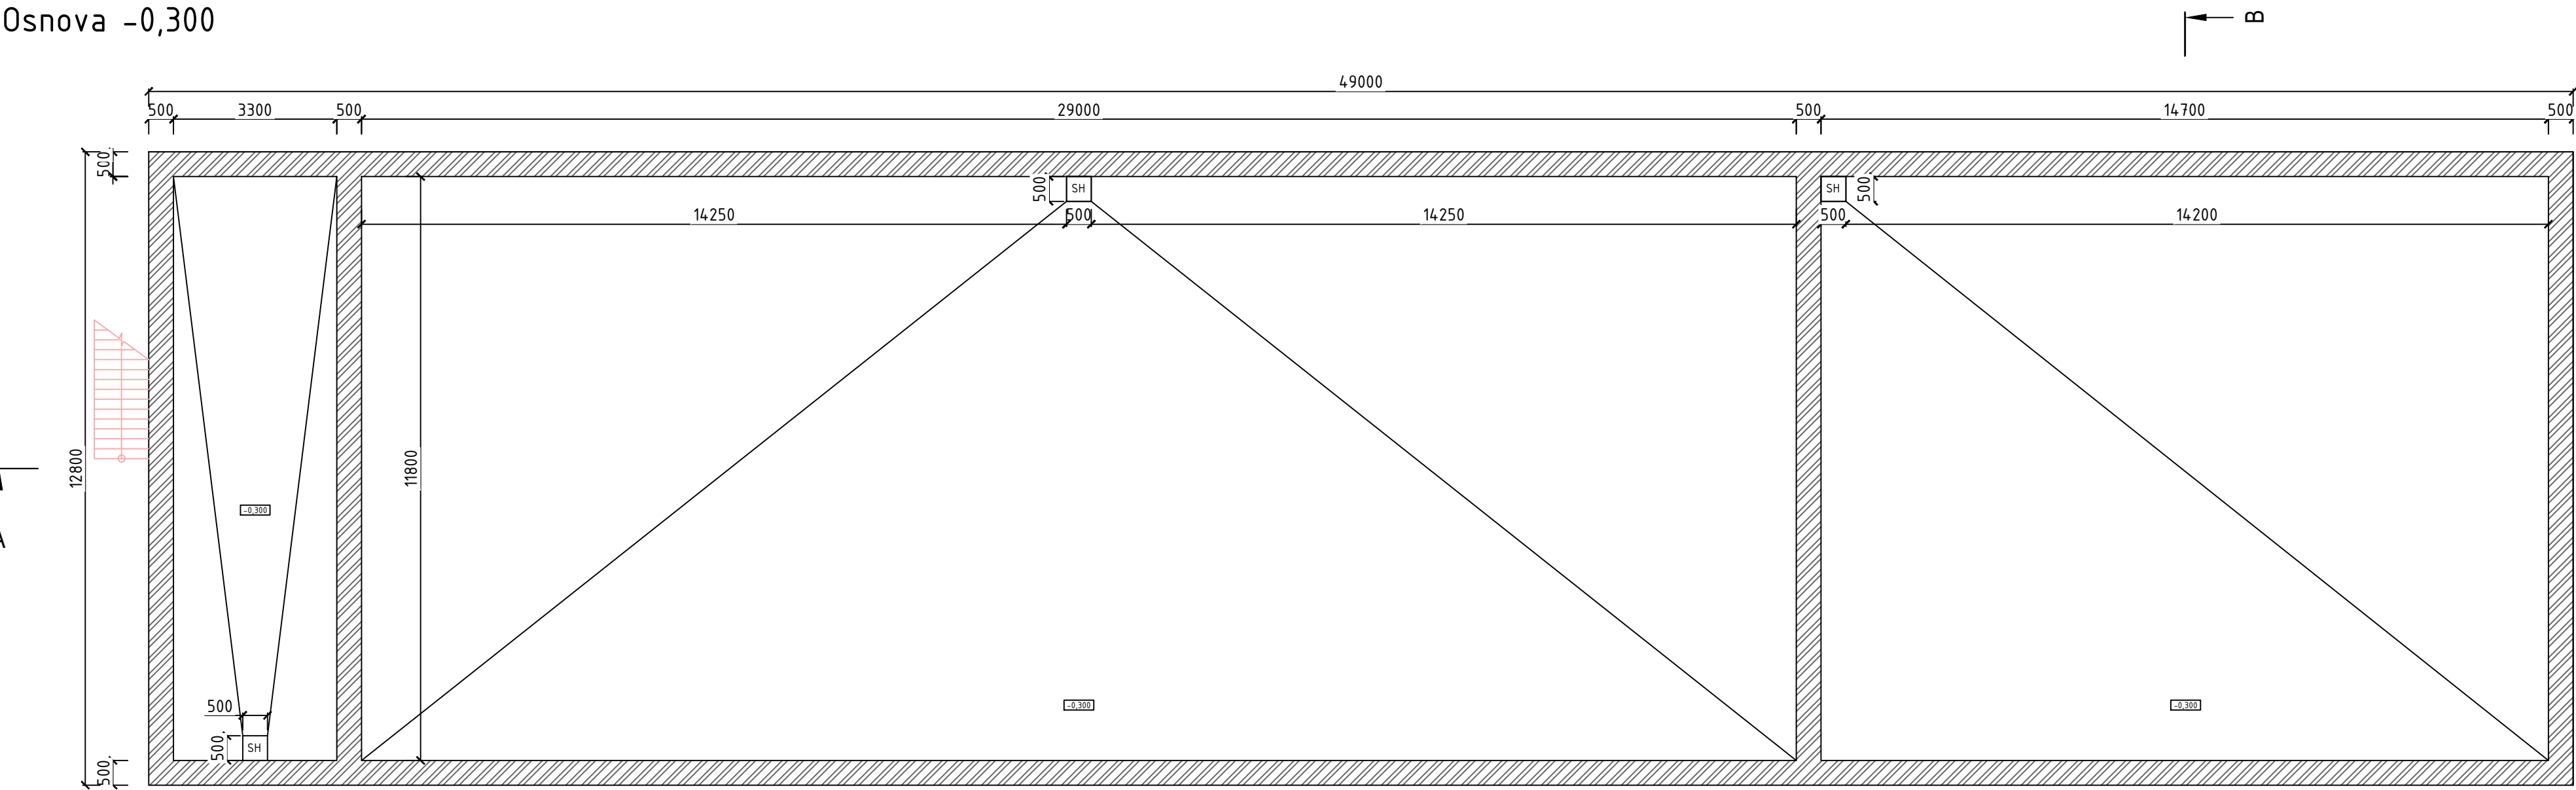


LISTA OBJEKATA


POZ.	OPIS	ZAPREMINA (m3)	EF.ZAPREMINA (m3)	DUBINA VODE (m)	PODOVIJ/ZIDOVI	TIP KROVA	TEMPERATURA / pH FLUIDA
3	EGALIZACIONI REZERVOAR	250	230	6,5	RFC C30/37, WTI, PCO	OTVORENO	20°C - 40°C / 5,5 - 8,0 pH
5	AEROBNI BAZEN-KOMORA 1	2220	1880	5,5	RFC C30/37, WTI	OTVORENO	20°C - 40°C / 6 - 8,5 pH
5	AEROBNI BAZEN-KOMORA 2	1120	950	5,5	RFC C30/37, WTI	OTVORENO	20°C - 40°C / 6 - 8,5 pH

SH - Šaht na dnu rezervoara

Osnova +6,400

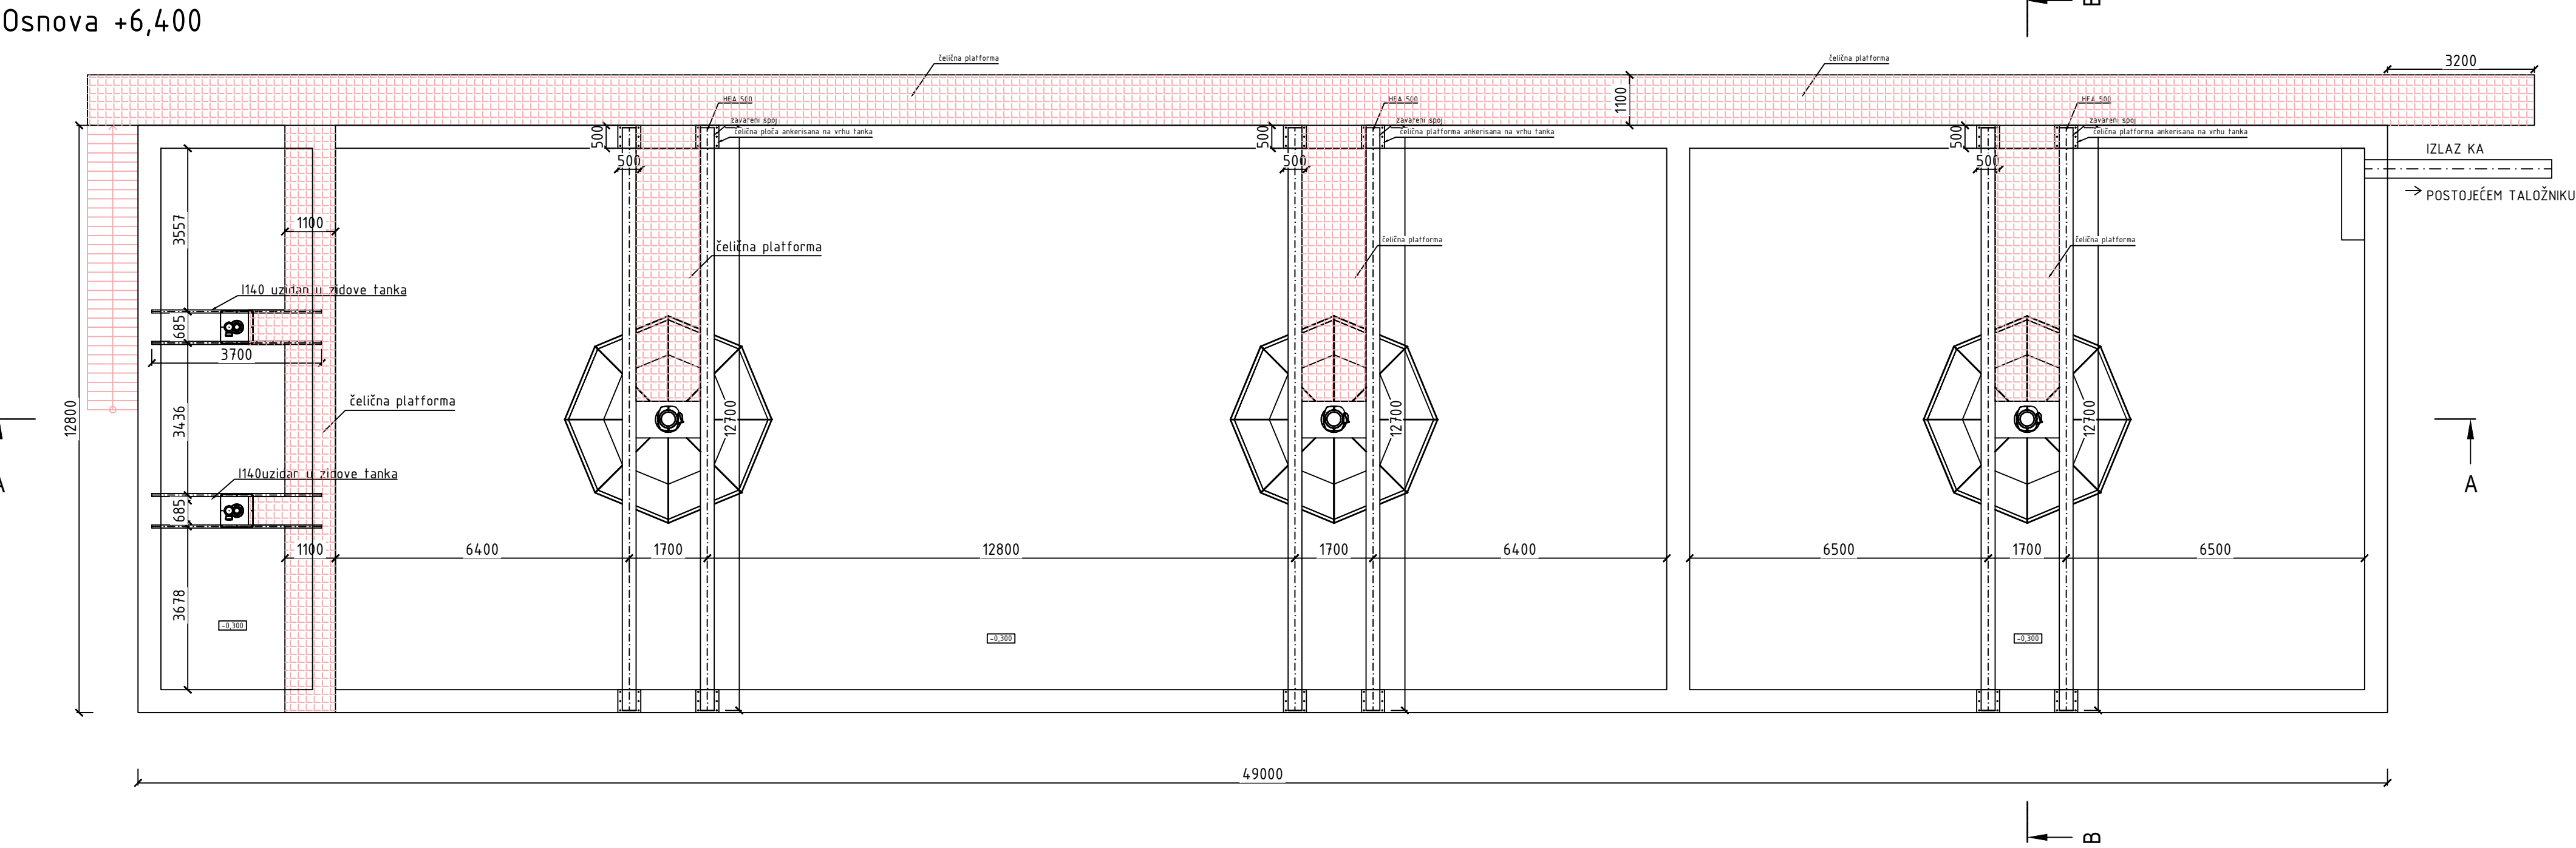

OSNOVNI TEREN	HRŠAVI BETON C12/15	ISPUNA
ŠLJUNAK	OJAČAN VODONEPROPSNI BETON C20/25	ŽELJEZNA PLATFORMA

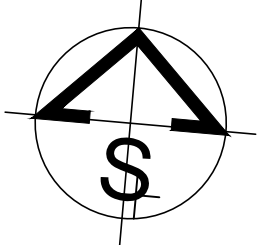

±0,000 - +76,00

2			
1			
R	OPIS IZMENE	DATUM	IZRADIO
INŽENJERING ZRENJANIN	Naziv investitora SMURFIT KAPPA D.O.O. BEOGRAD, PRILAZNI PUT ADA HUJI 9, BEOGRAD, SRBIJA		
DOO ZA PROJEKTOVANJE, INŽENJERING I KONSALTING 22000 Zrenjanin, Petar Dragalina 15 tel: ++ 381 23 543-831, 545-452 PIB: 101180949	Naziv objekta POSTROJENJE ZA PREČIŠĆAVANJE TEHNOLOŠKIH OTPADNIH VODA		
Vrsta tehničke dokumentacije IDEJNO REŠENJE	Oznaka IDR	Naziv dela projekta PROJEKAT ARHITEKTURE	Za izvođenje radova DOGRADNJA I REKONSTRUKCIJA
Odgovorni projektant Potpis	Dragana Milenković, dipl. inž. arh. broj licence: 300 3391 03	Naziv crteža OBJEKAT_03_05_EGALIZACIONI REZERVOAR I AEROBNI BAZEN - OSNOVE I PRESECI	1
		DATUM Oktobar 2021.	RAZMERA 1:100
		REVIZIJA 0	06/18
		BR. TEH. DOK.	PROJEKAT
		R. BR.	OBlast
		SVESKA	CRTEŽ
		UKUPNO CRTEŽA	