


Osnova prizemlja R 1: 100
postojeće stanje

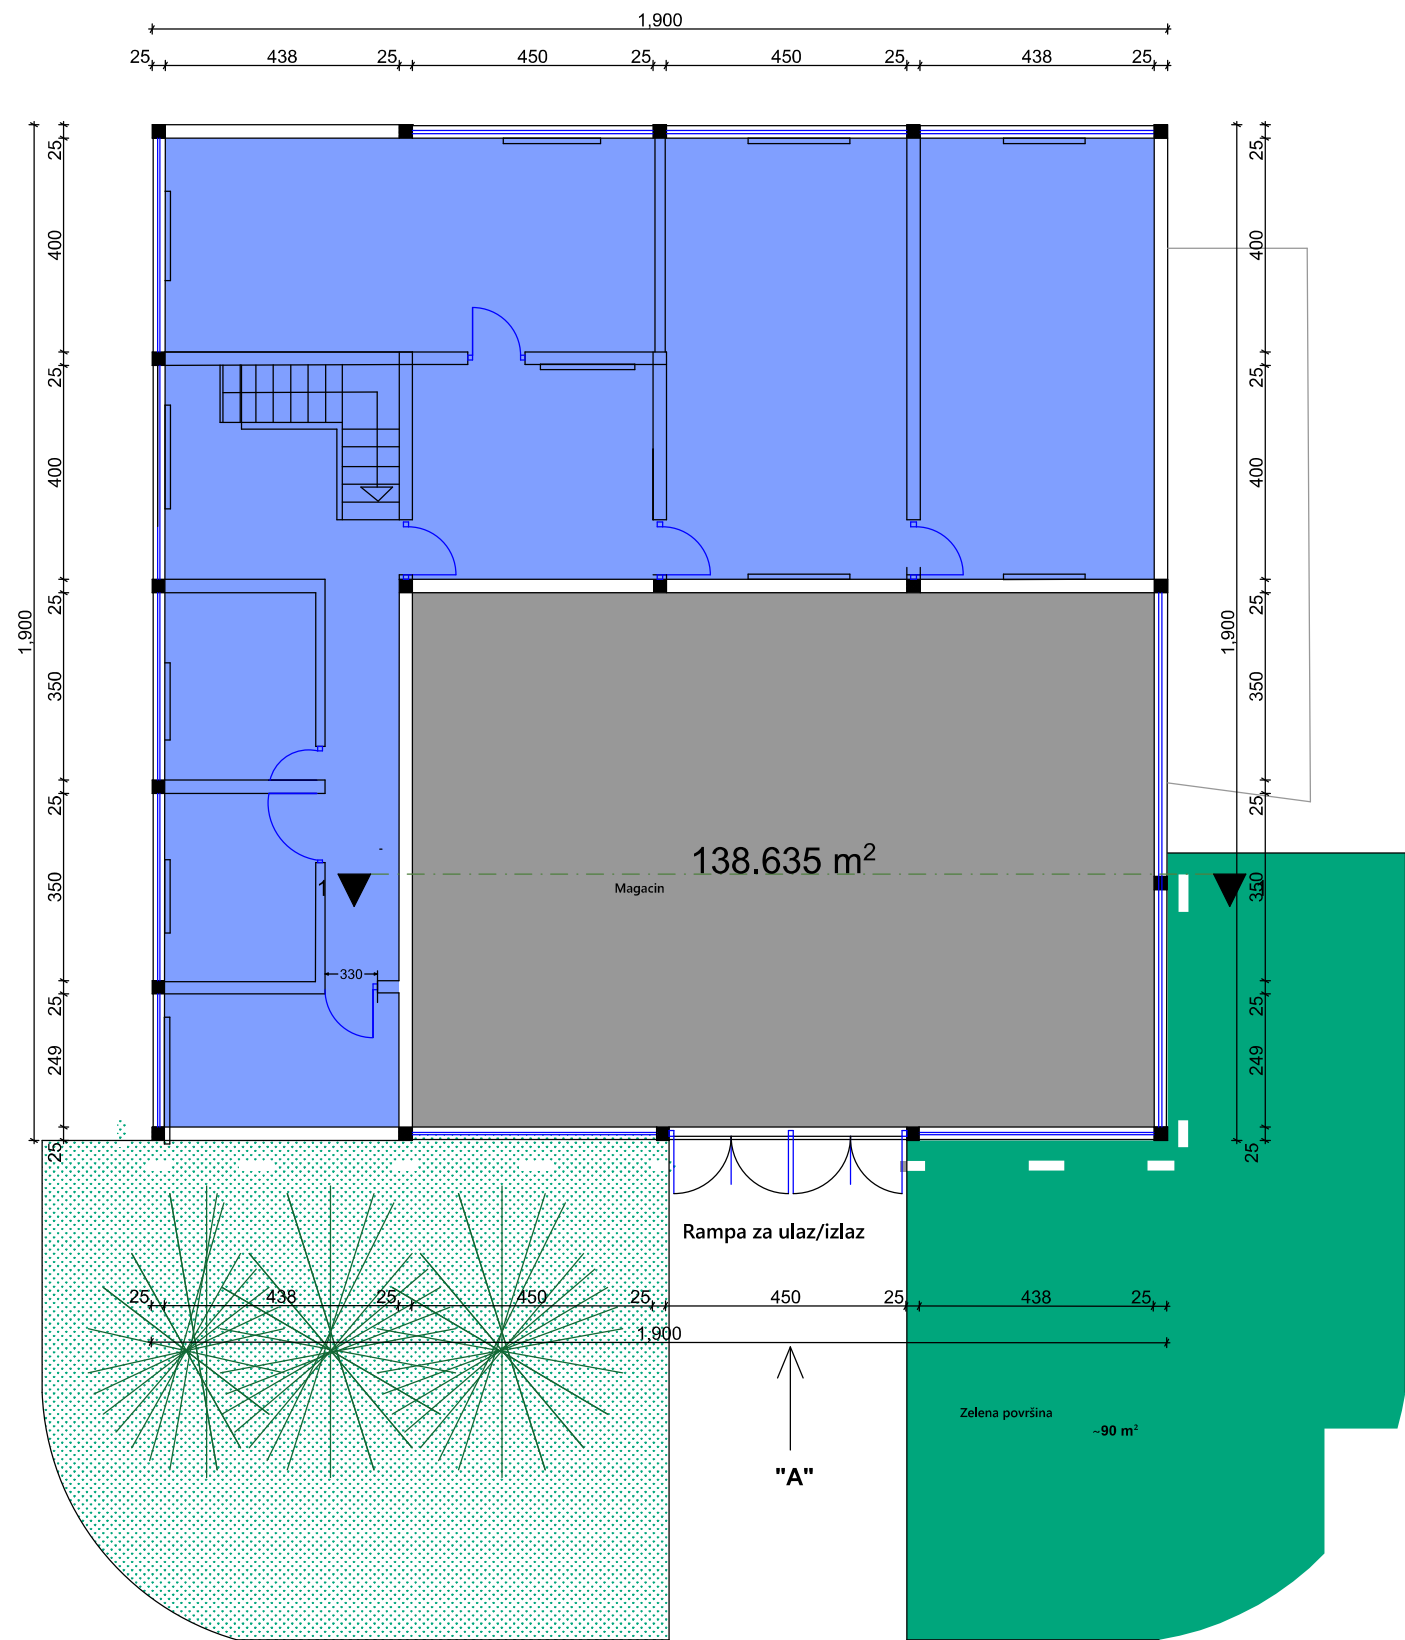

- LEGENDA:
- Postojeće površine planirane za prenamenu
 - Postojeća zelena površina koja se zadržava namenjena za separator
 - Deo objekta koji nije predmet tehničke dokumentacije
 - Deo objekta koji je predmet tehničke dokumentacije

Legenda		
BR.	NAZIV PROSTORIJE	P (m2)
1	magacin	138,64
UKUPNO (neto površina)		138,64

			
projekatant/ime, prezime i br. licence:		paraf:	investitor:
glavni projektant: Sunčica Joksimović, dia. 300 B272 05			JUGO-HEM doo
odgovorni projektant: Sunčica Joksimović, dia. 300 B272 05		Klasifikacija projekta:	V 125103
projektant izdavač:		KP SR:	2104
projektant saradnik:		KO	KO LESKOVAC
izdavač prilozi:		vrsta tehničke dokumentacije:	
		IDP	
vrsta projekta:		PROJEKAT ARHITEKTURE	
razmera: R 1:100		datum: 2019. god.	list: 1