


Osnova prizemlja R 1: 100
novoprojektovano stanje

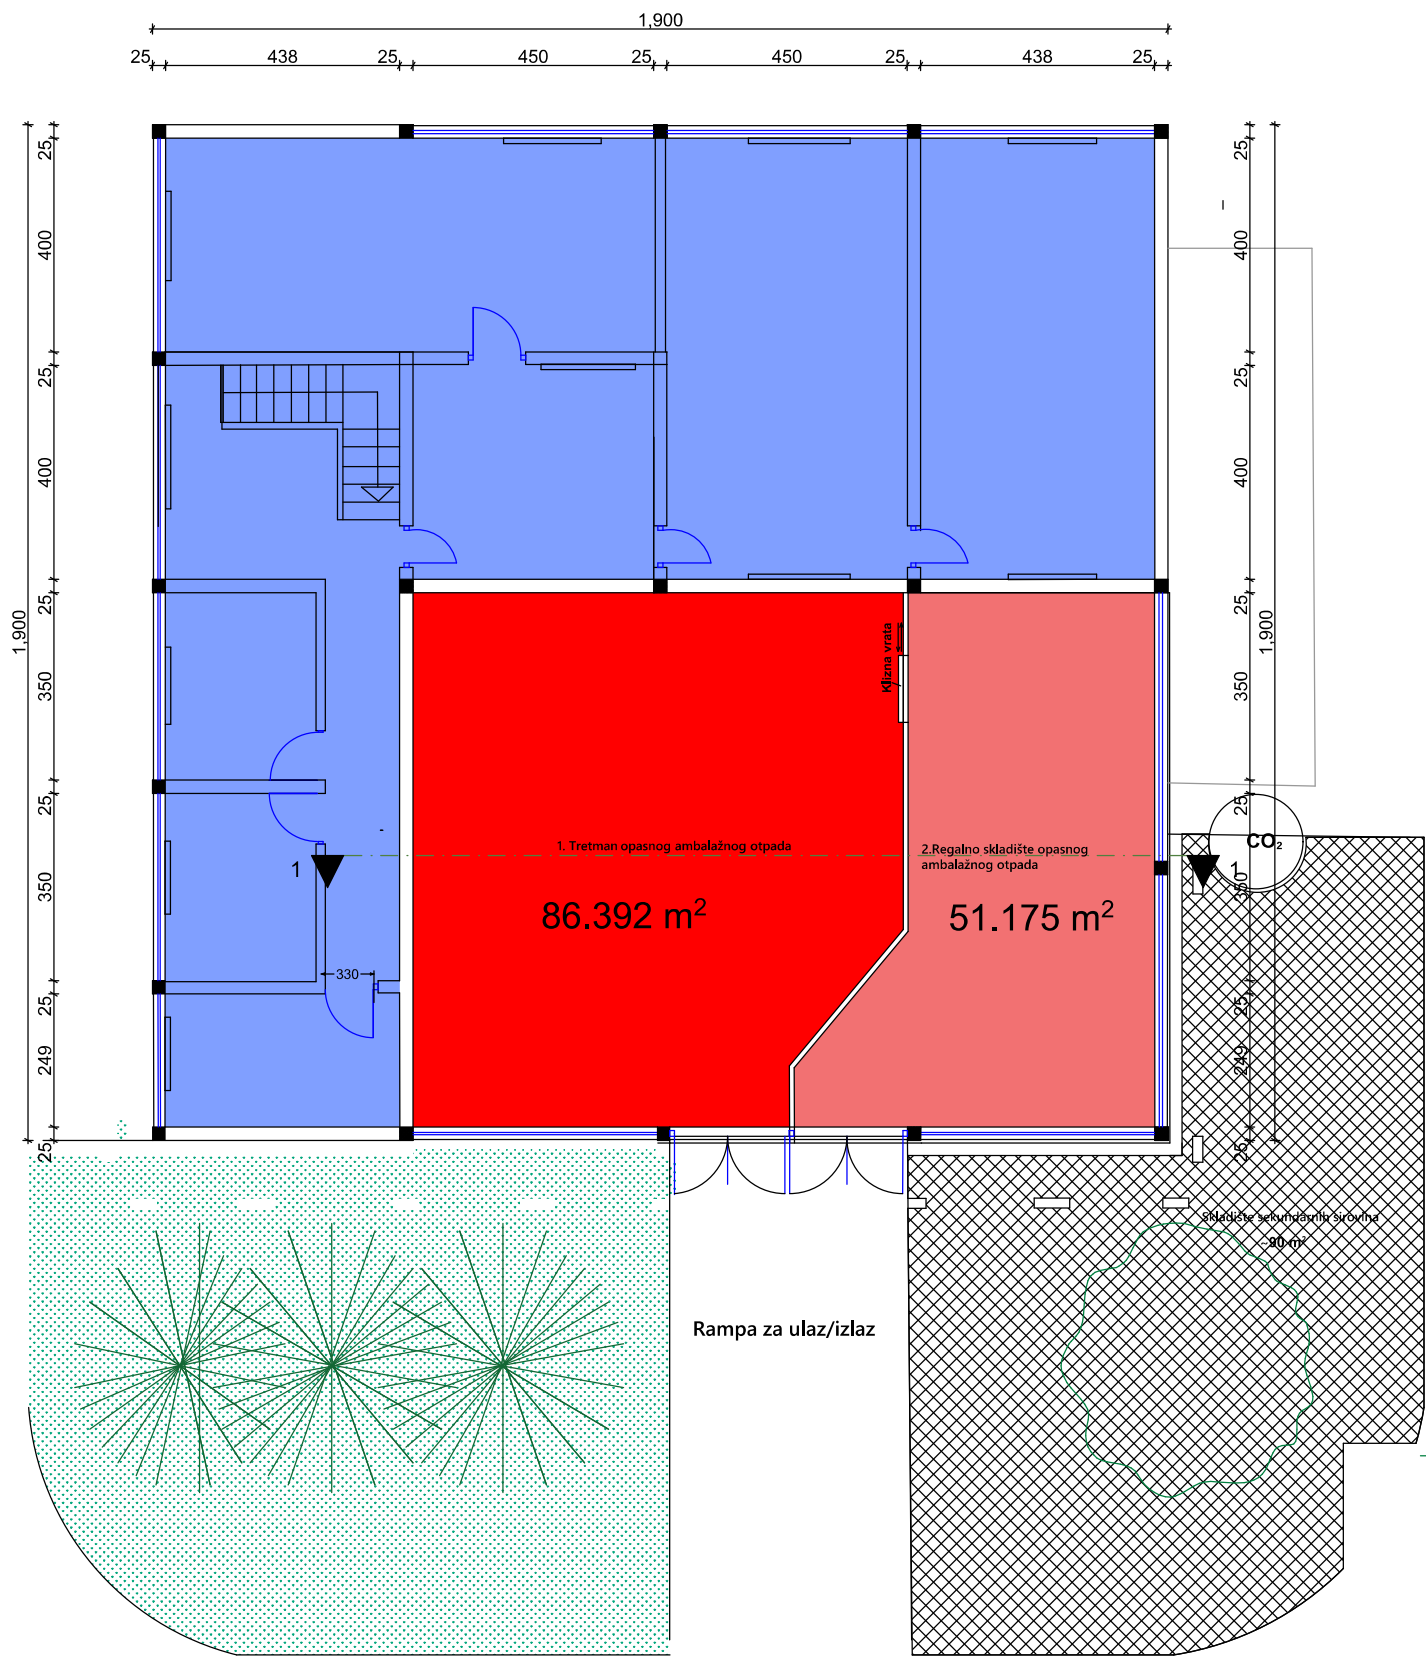

"B"

LEGENDA:

- Prostor za tretman opasnog ambalažnog otpada 80 m²
- Privremeno regalno skladište opasnog ambalažnog otpada 50 m²
- Otvoreno skladište sekundarnih sirovina (plastika, metal, karton) 90 m²
- Deo objekta koji nije predmet tehničke dokumentacije

Legenda		
BR.	NAZIV PROSTORIJE	P (m2)
1	tretman opasnog ambalažnog otpada	86.39
2	regalno skladište opasnog ambalažnog otpada	51.18
UKUPNO (neto površina)		137.57

			
projekat: ime, prezime i br. licence:		paraf:	investitor:
glavni projektant: Sunčica Joksimović, dia. 300 B272 05			JUGO-HEM doo
odgovorni projektant: Sunčica Joksimović, dia. 300 B272 05		Klasifikacija projekta:	V 125103
projektant: [signature]		KP SR:	2104
izvršio: [signature]		KO:	KO LESKOVAC
vrsta tehničke dokumentacije:		IDP:	
vrsta projekta:		PROJEKAT ARHITEKTURE	1
razmera: R 1:100		datum: 2020. god.	vrsta radova: DOUGODNA, REKONSTRUKCIJA I PROMENA DELA OBJEKTA