
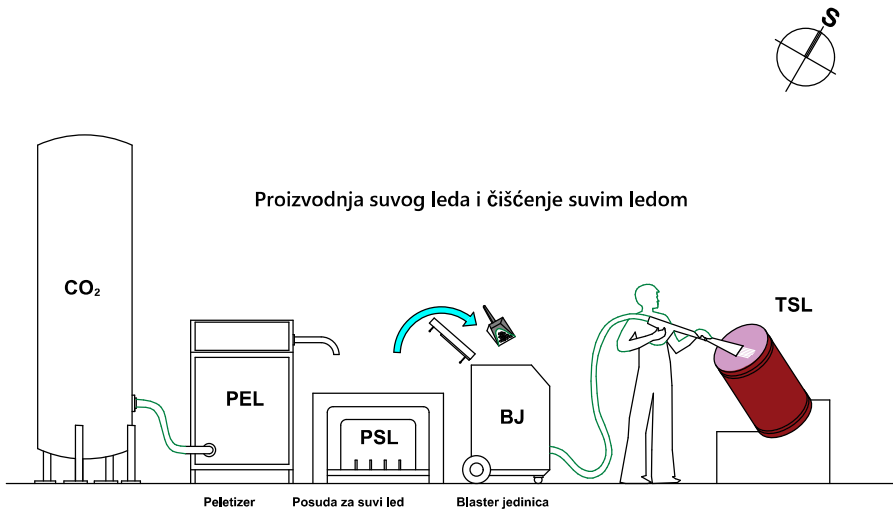


Osnova prizemlja R 1: 100
tehnoška šema

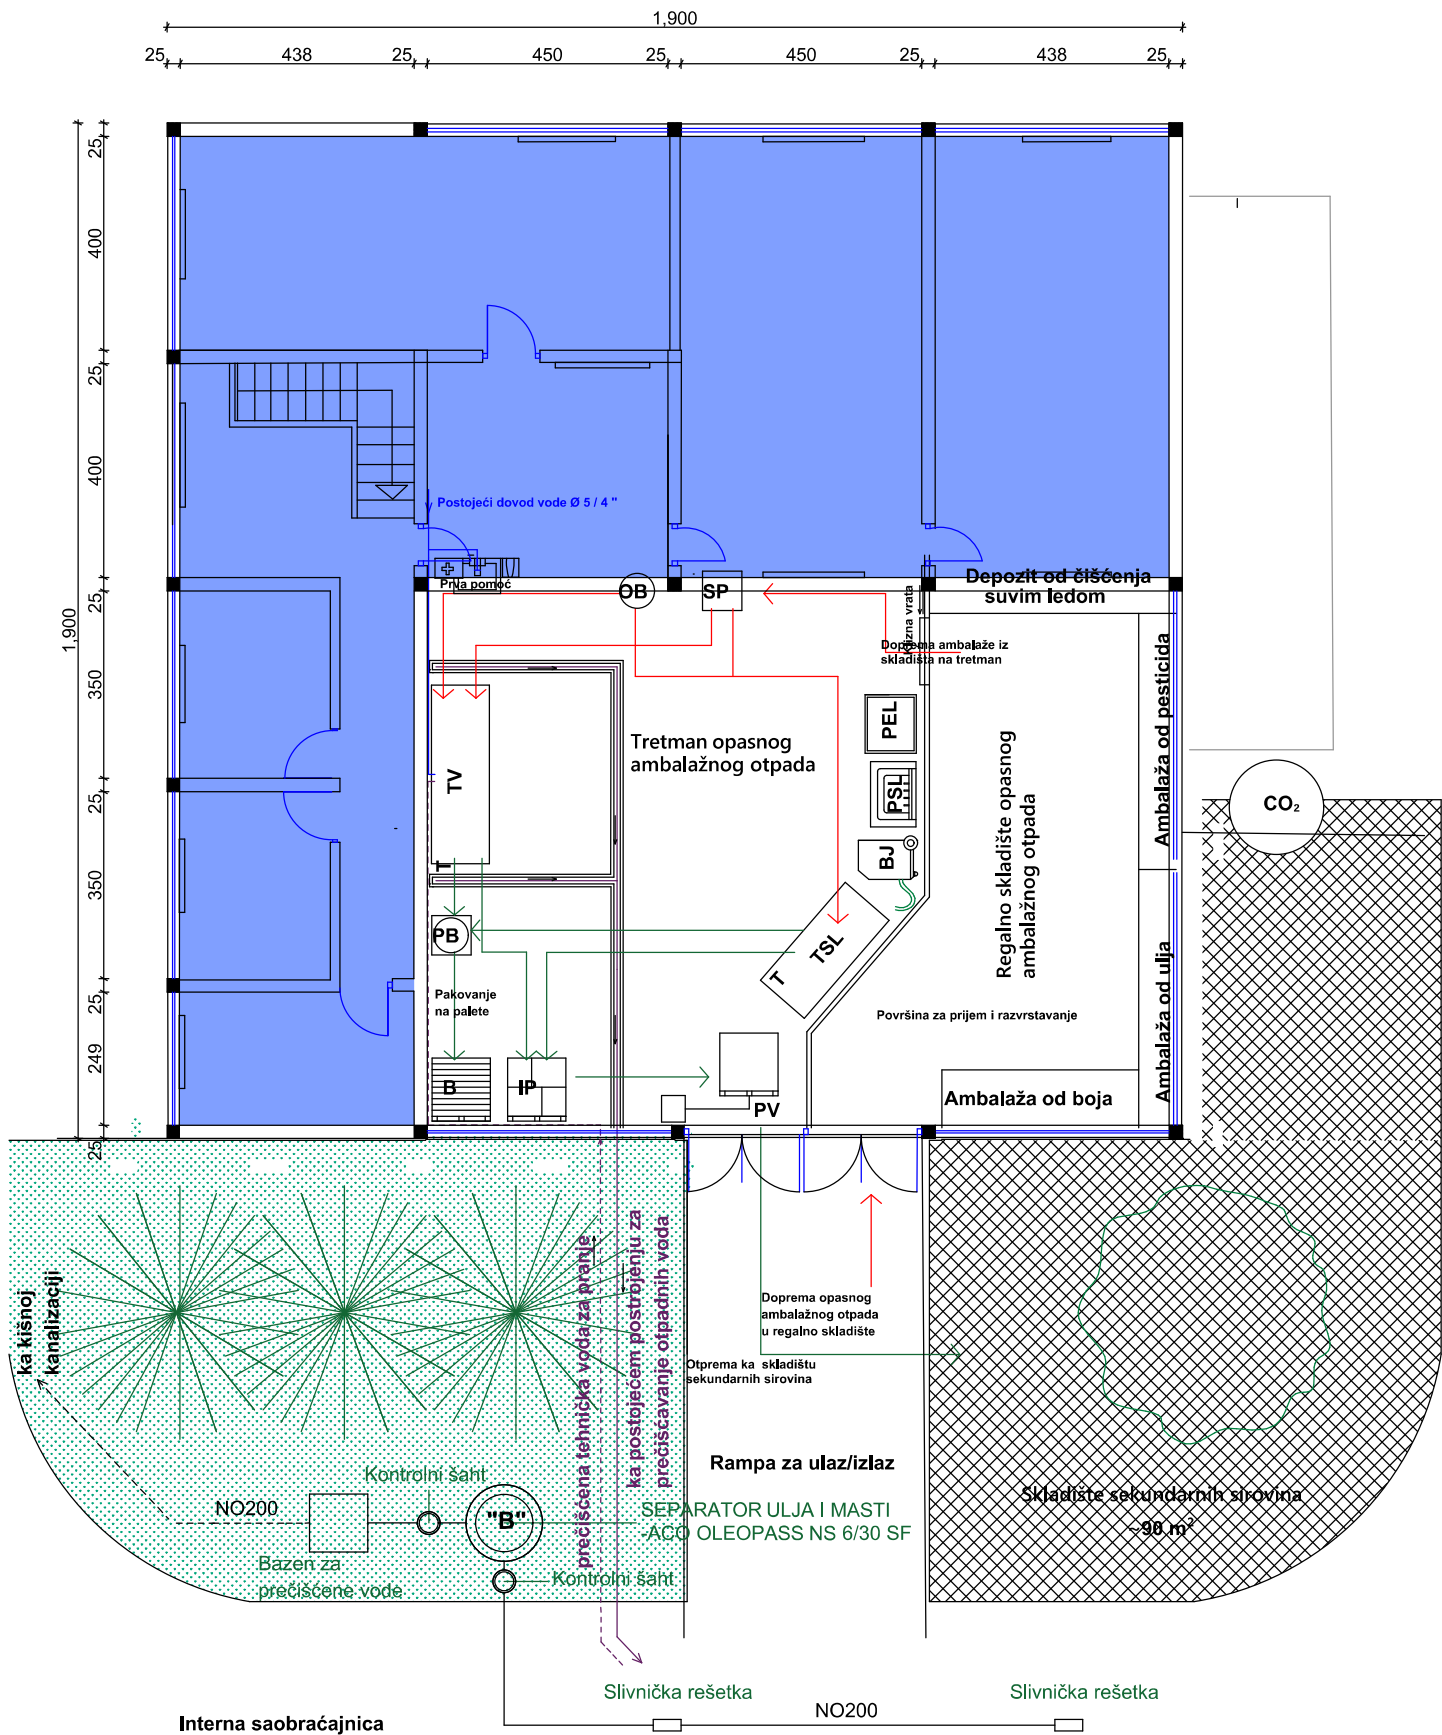

LEGENDA:

- OB - Otvaranje bačvi
- SP - Sečenje plastike (IBC kontejneri i kanticе)
- TV - Tretman metalne i plastične ambalaže (pranje vrelom vodom)
- T - Tankvana
- CO₂ - Rezervoar tečnog ugljendioksida (opciono)
- PEL - Peletizer za proizvodnju peleta (opciono)
- PSL - Posuda za suvi led
- BJ - Blaster jedinica
- TSL - Tretman suvim ledom
- PB - Presovanje bačvi
- B - Ispresovane bačve upakovane na paletu
- IP - Isečena plastika upakovana na paleti
- PV - Podna vaga
- Doprema ambalažnog opasnog otpada
- Otprema dekontaminirane ambalaže

LEGENDA VODOVODA I KANALIZACIJE:

- Tehnološka kanalizacija iz postrojenja za tretman ambalaže
- Prečišćena tehnička voda za pranje ambalaže
- Kanalizacija zauljenih voda sa interne saobraćajnice
- Višak prečišćenih zauljenih voda
- Vodovod

deo objekta koji nije predmet tehničke dokumentacije

PROCES PROJEKT INŽENJERING d.o.o.			
projekat:	ime, prezime i br. licence:	paraf:	investitor:
glavni projektant:	Sunčica Joksimović, dia. 300 B272 05		JUGO-HEM doo
odgovorni projektant:	Sunčica Joksimović, dia. 300 B272 05		Klasifikacija projekta:
projektant:			KP SR: 2104
projektant:			KO: KO LESKOVAC
projektant:			vrsta tehničke dokumentacije: PGD
Osnova prizemlja			PROJEKAT ARHITEKTURE 1
razmera:	R 1:100	datum:	2019. god.
vrsta radova: DOUGODNA, REKONSTRUKCIJA I PROMENA DELA OBJEKTA			str: