


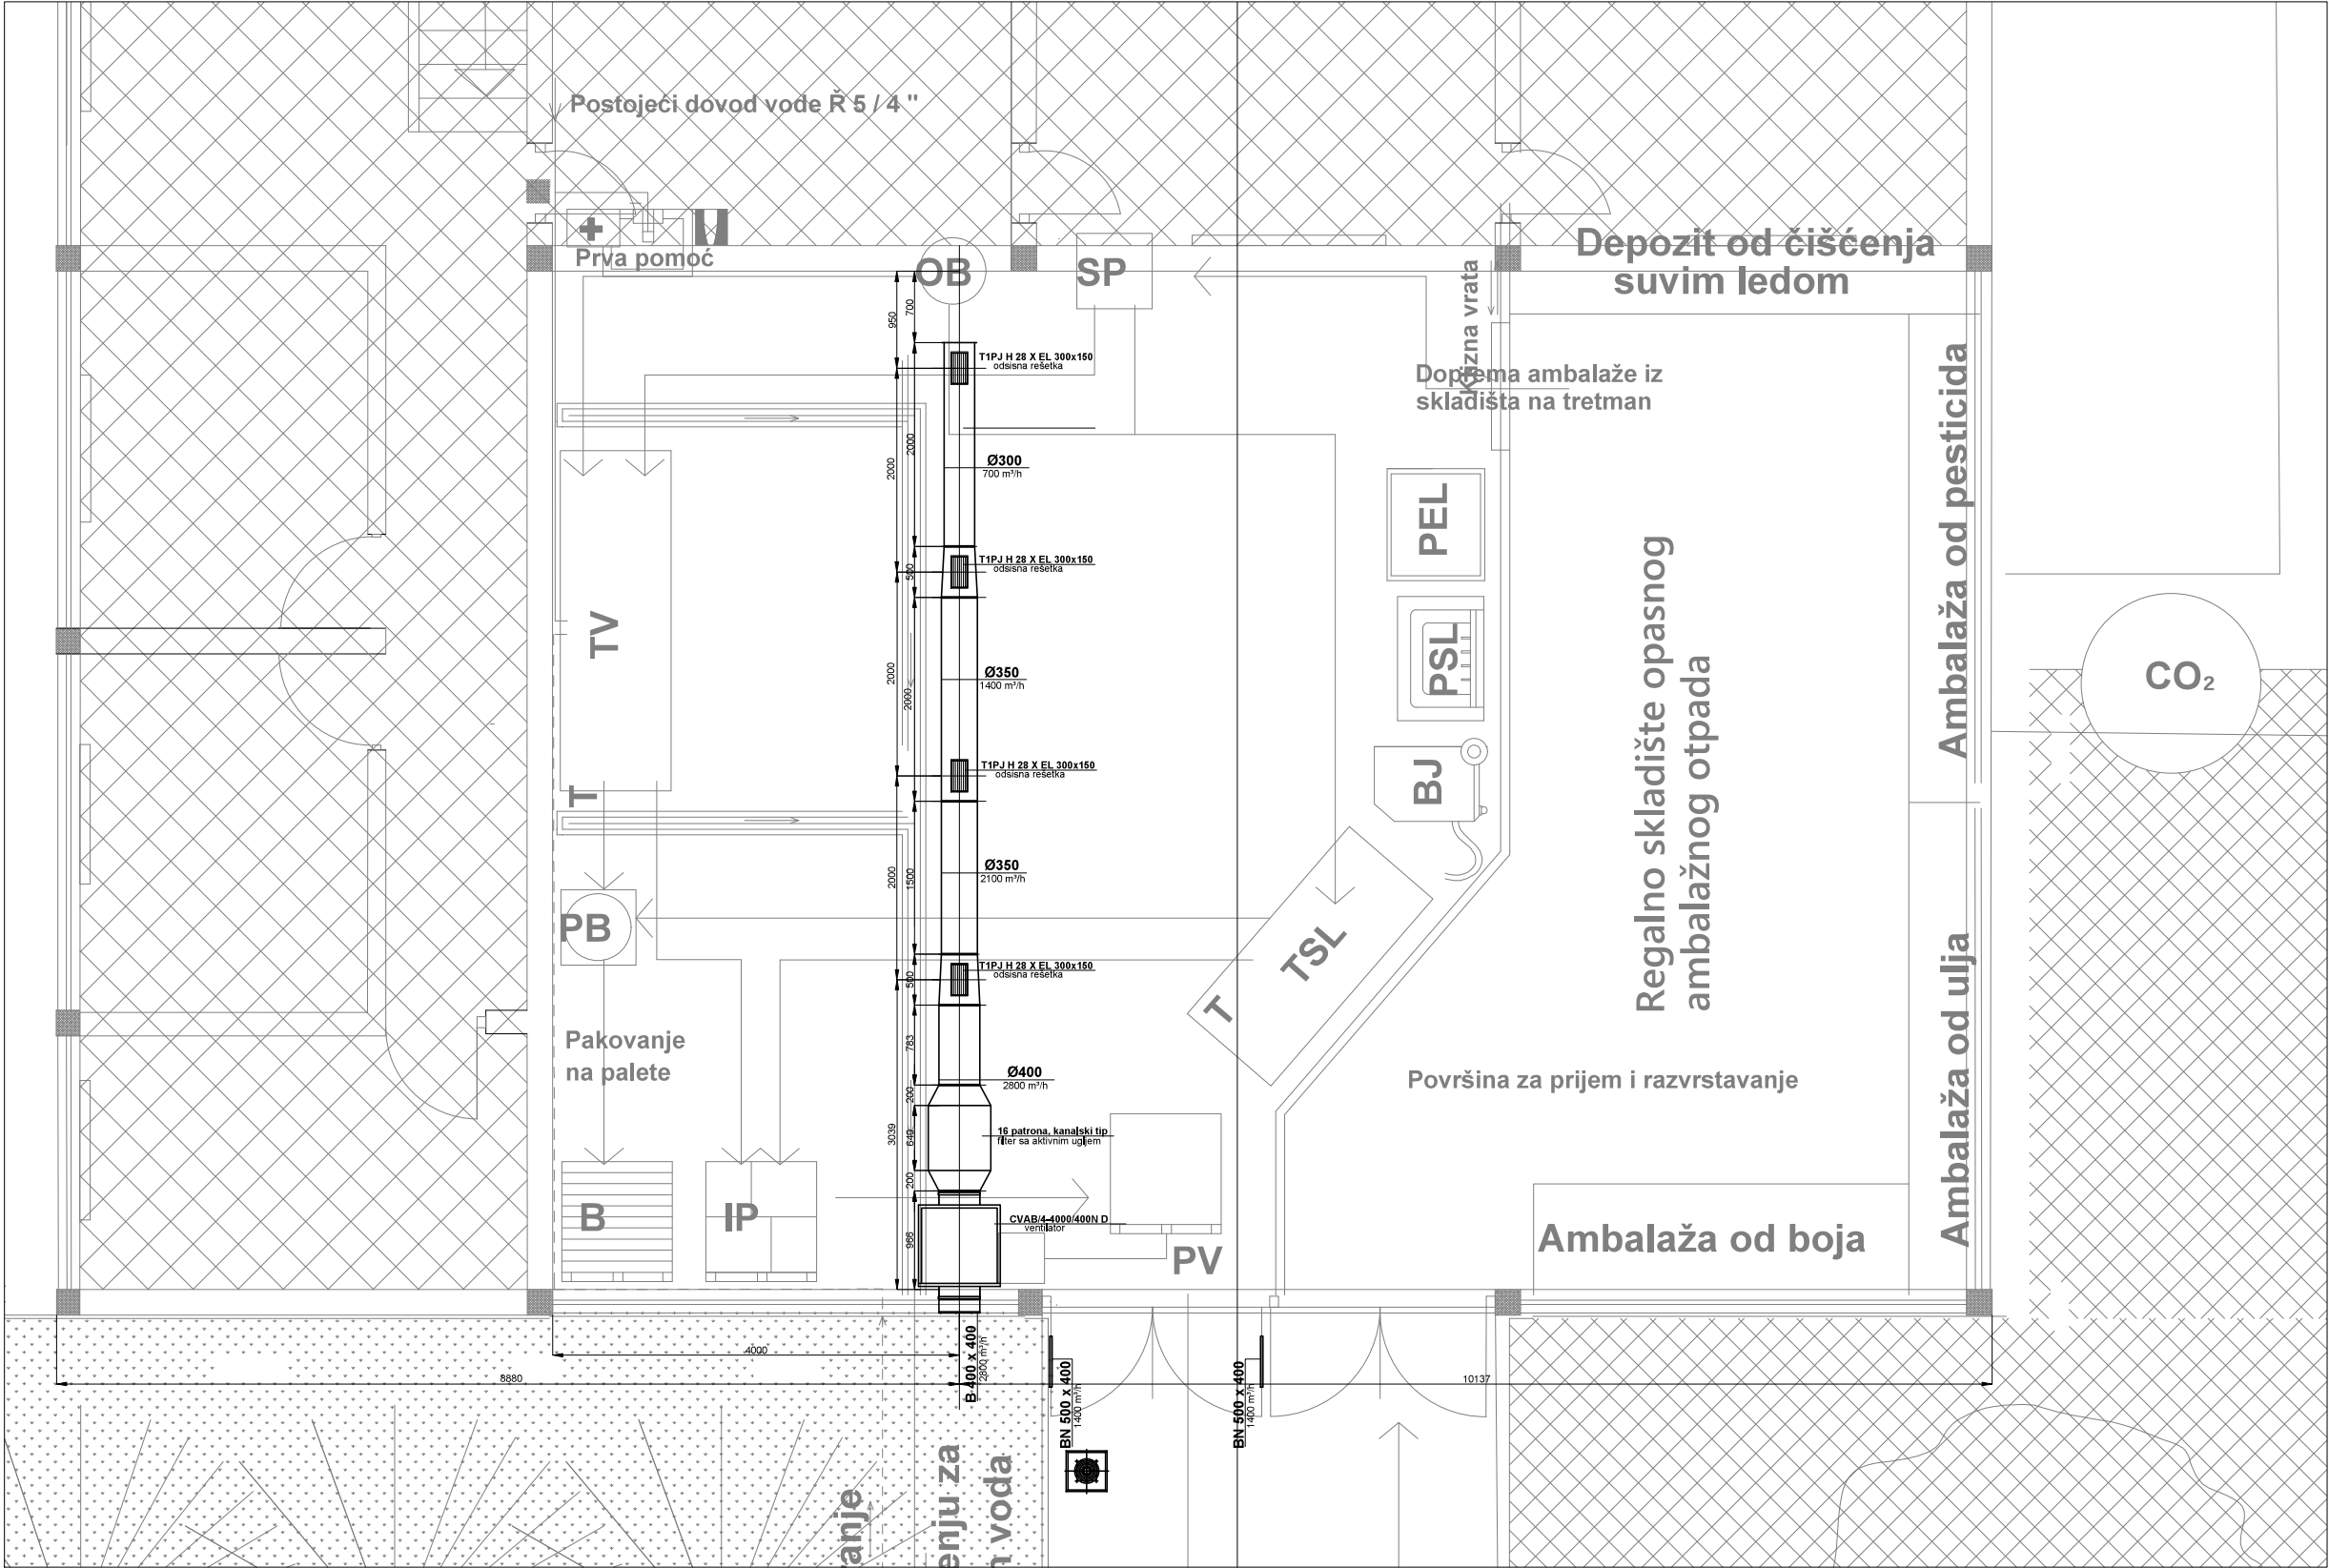

PROCES PROJEKT INŽENJERING d.o.o.				BEOGRAD Prote Mateje 70a, www.ppibgd.com fax/tef. 011/3066-077, 3066-055, office@ppibgd.com			
	Ime i stručni naziv	Br. licence	Potpis	Broj ugovora/Naziv investitora/Mesto:	Naziv dokumenta:		
Odg. projekt:	D. Janović, dipl.maš.inž.	330 J960 11		Ug. br. 99/19	Dispozicija sistema odsisavanja neprijatnih mirisa		
	Projektovao	D. Janović, dipl.maš.inž.	330 J960 11	„JUGO-HEM“ DOO LESKOVAC			
	Oznaka:	Sveska:	Oznaka - Vrsta tehničke dokumentacije:		Objekat: POSTROJENJE ZA TRETMAN OPASNOG AMBALAŽNOG OTPADA		
	6	1	PGD - Projekat za građevinsku dozvolu				
	Datum:	Razmera:	Naziv dela projekta:		Broj dela projekta:	Rev.	List
	11/2020	1:50	6 - MAŠINSKE INSTALACIJE		99/19-PGD-06	0	1/1
	Projekat: POSTROJENJE ZA TRETMAN OPASNOG AMBALAŽNOG OTPADA NA KP 2104 KO LESKOVAC				Broj dokumenta: 99/19-PGD-06-00-020		