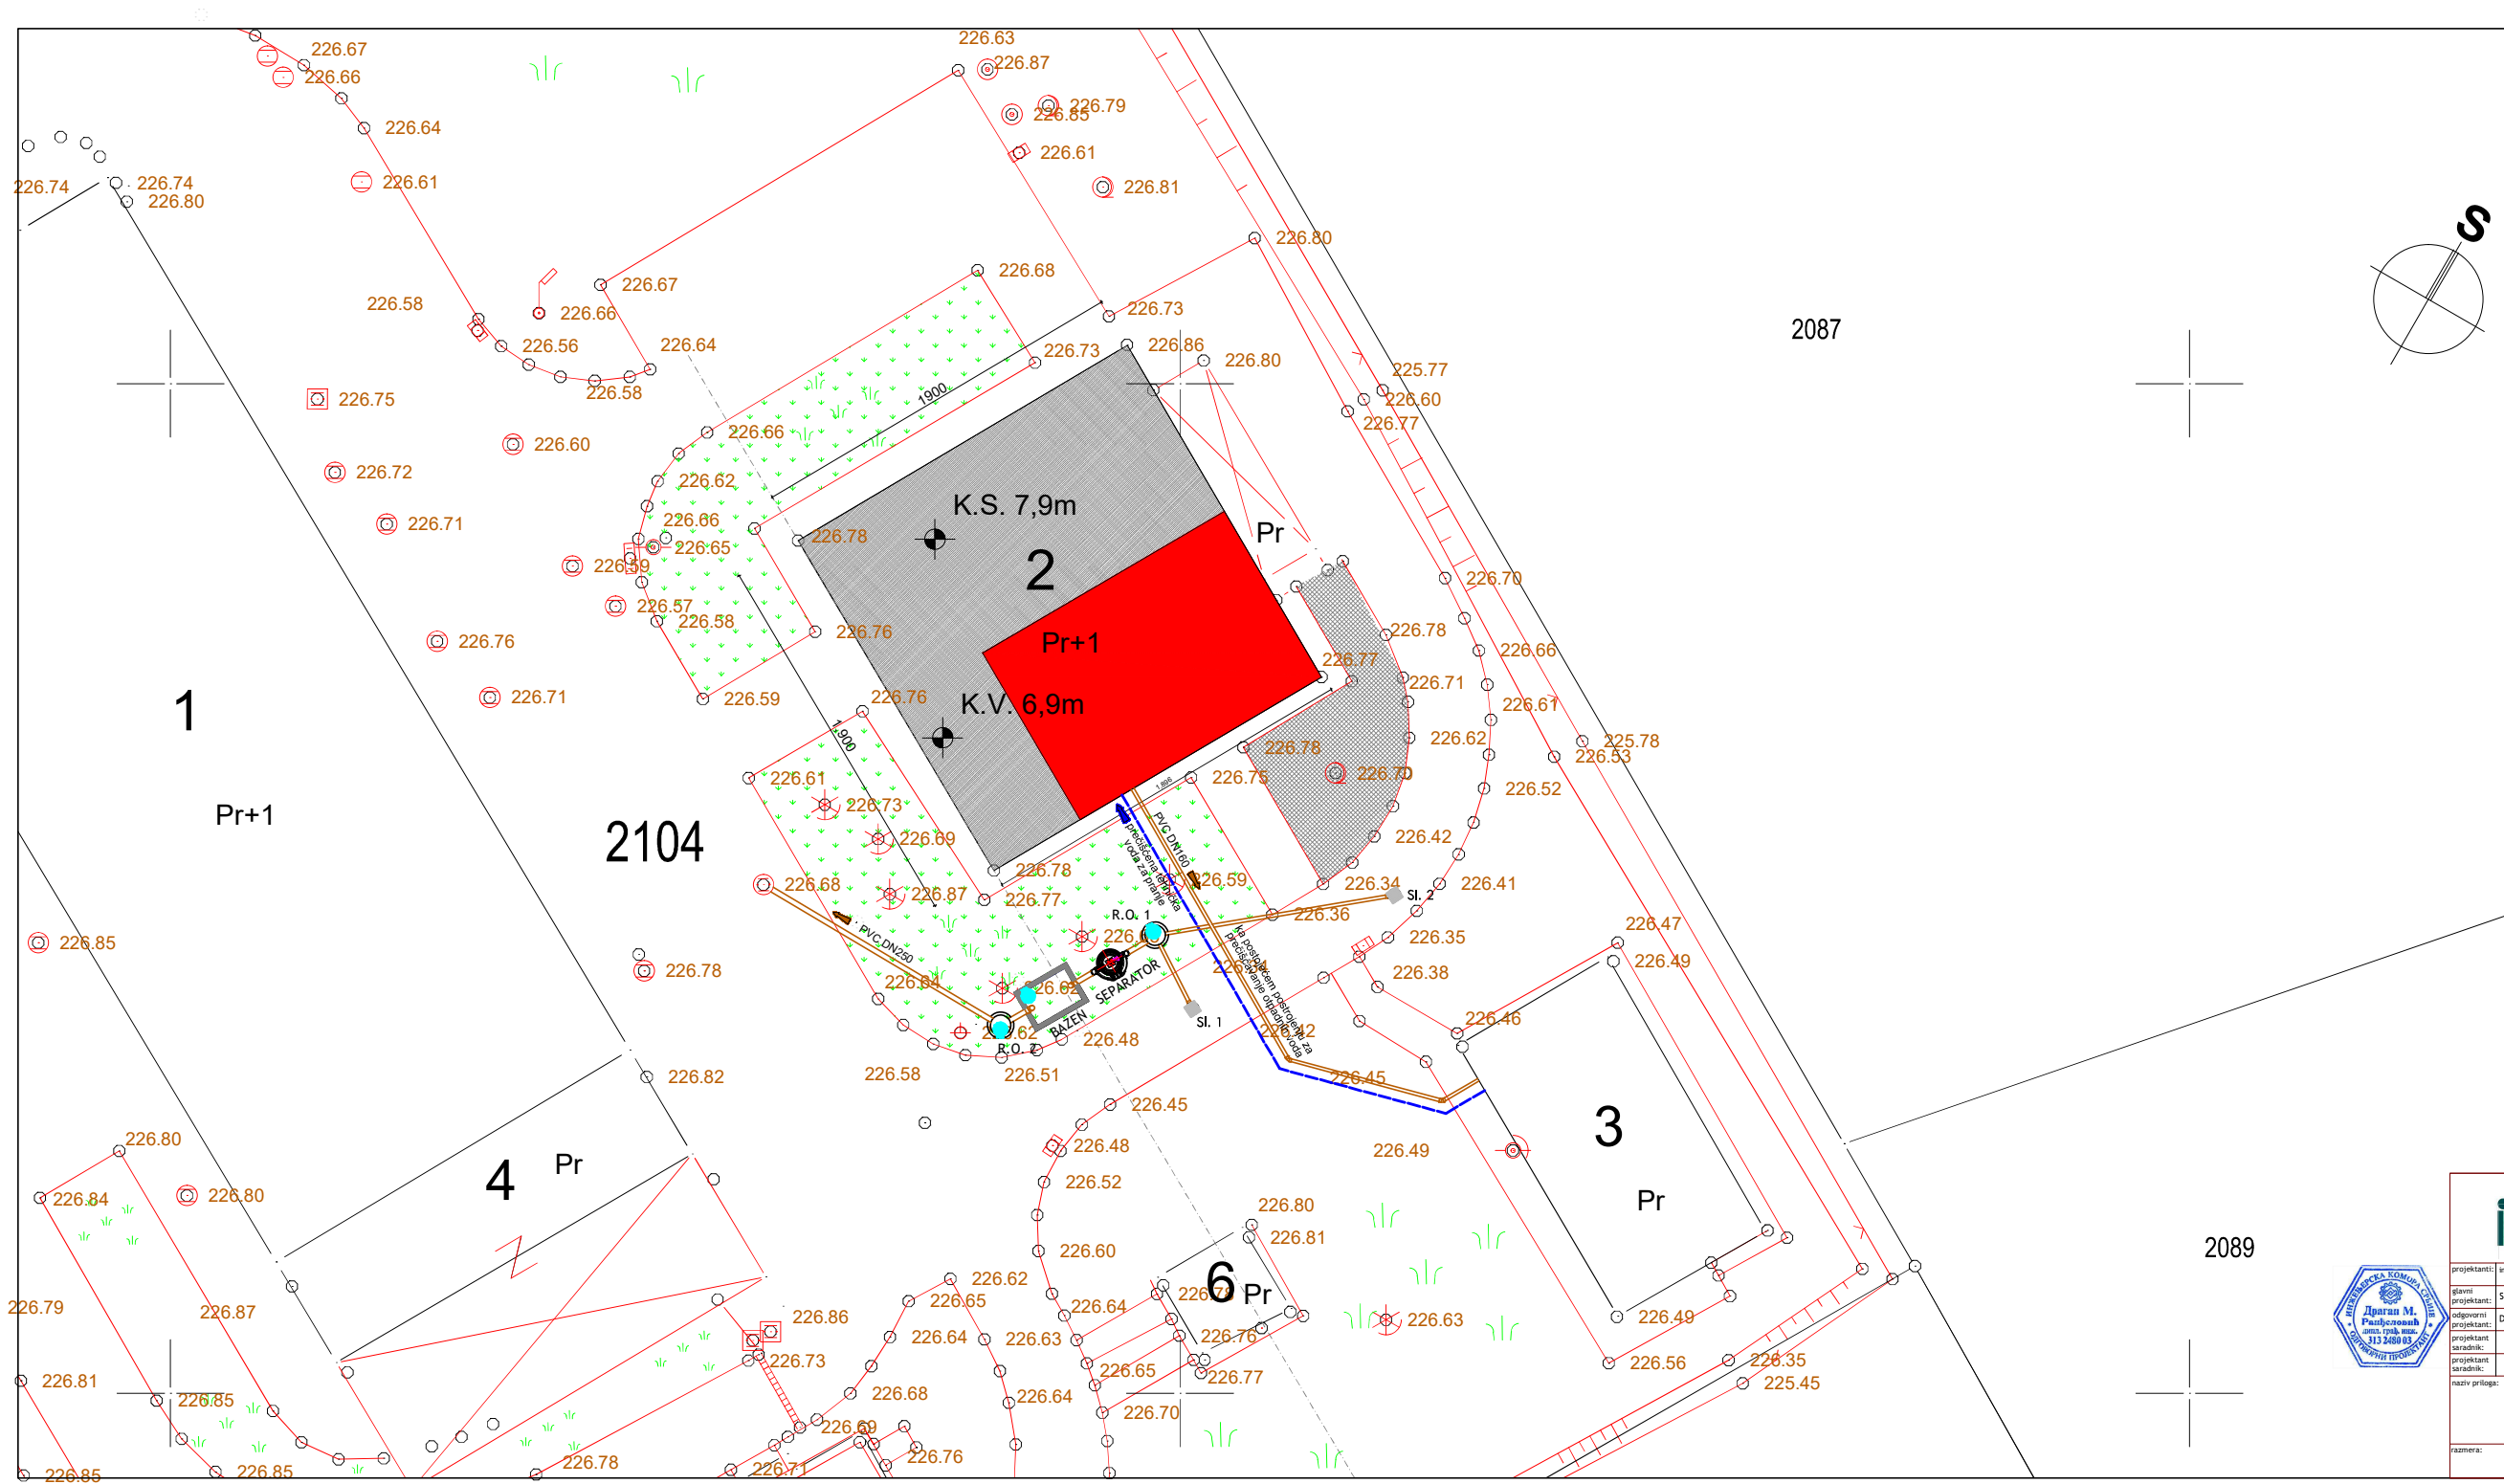


PROCES PROJEKT INŽENJERING d.o.o.			
projektant:	ime, prezime i br. licence:	paraf:	investitor:
glavni projektant:	Sunčica Joksimović, dia. 300 B272 05	<i>[Signature]</i>	"JUGO-HEM" d.o.o. iz Leskovca, Industrijska br. 20
odgovorni projektant:	Dragan Randelović, dgl. 313 2480 03	<i>[Signature]</i>	Klasifikacija objekta:
projektant saradnik:			KP BR. 2104
projektant saradnik:			KO Leskovac
naziv priloga:		vrsta tehničke dokumentacije:	
SITUACIONI PLAN		IDP	
razmera: R=1:250		vrsta projekta: PROJEKAT HIDROTEHNIČKIH INSTALCIJA	
datum: 2019. god.		vrsta radova: DOGRADNJA, REKONSTRUKCIJA I PRENAMENA	
		list: 1.	