
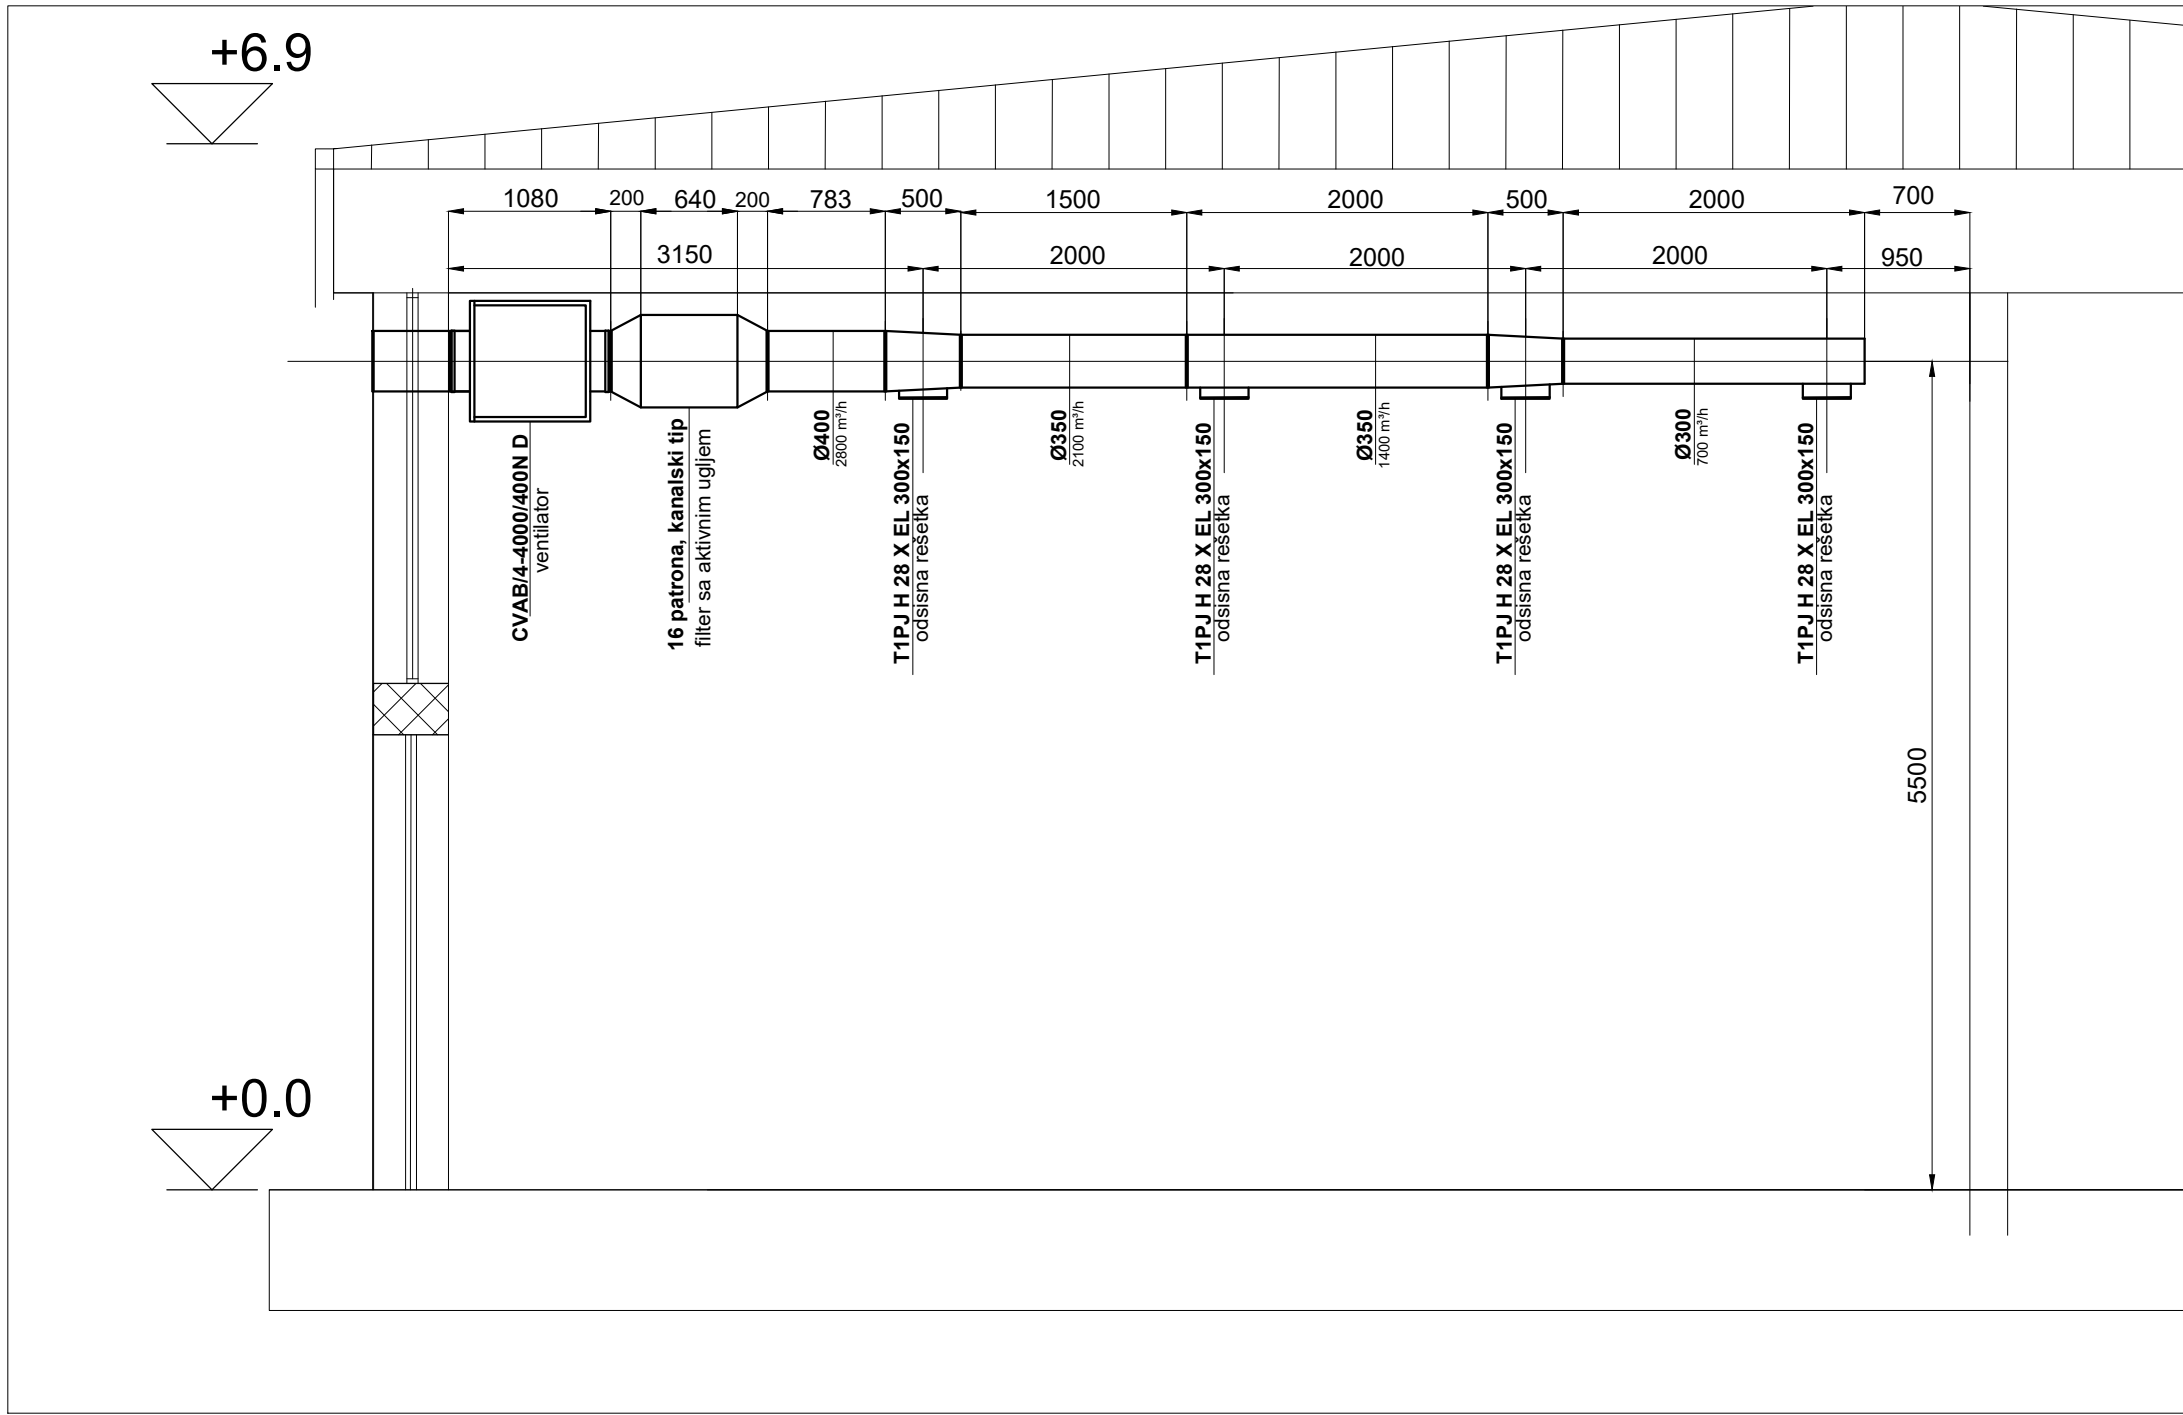


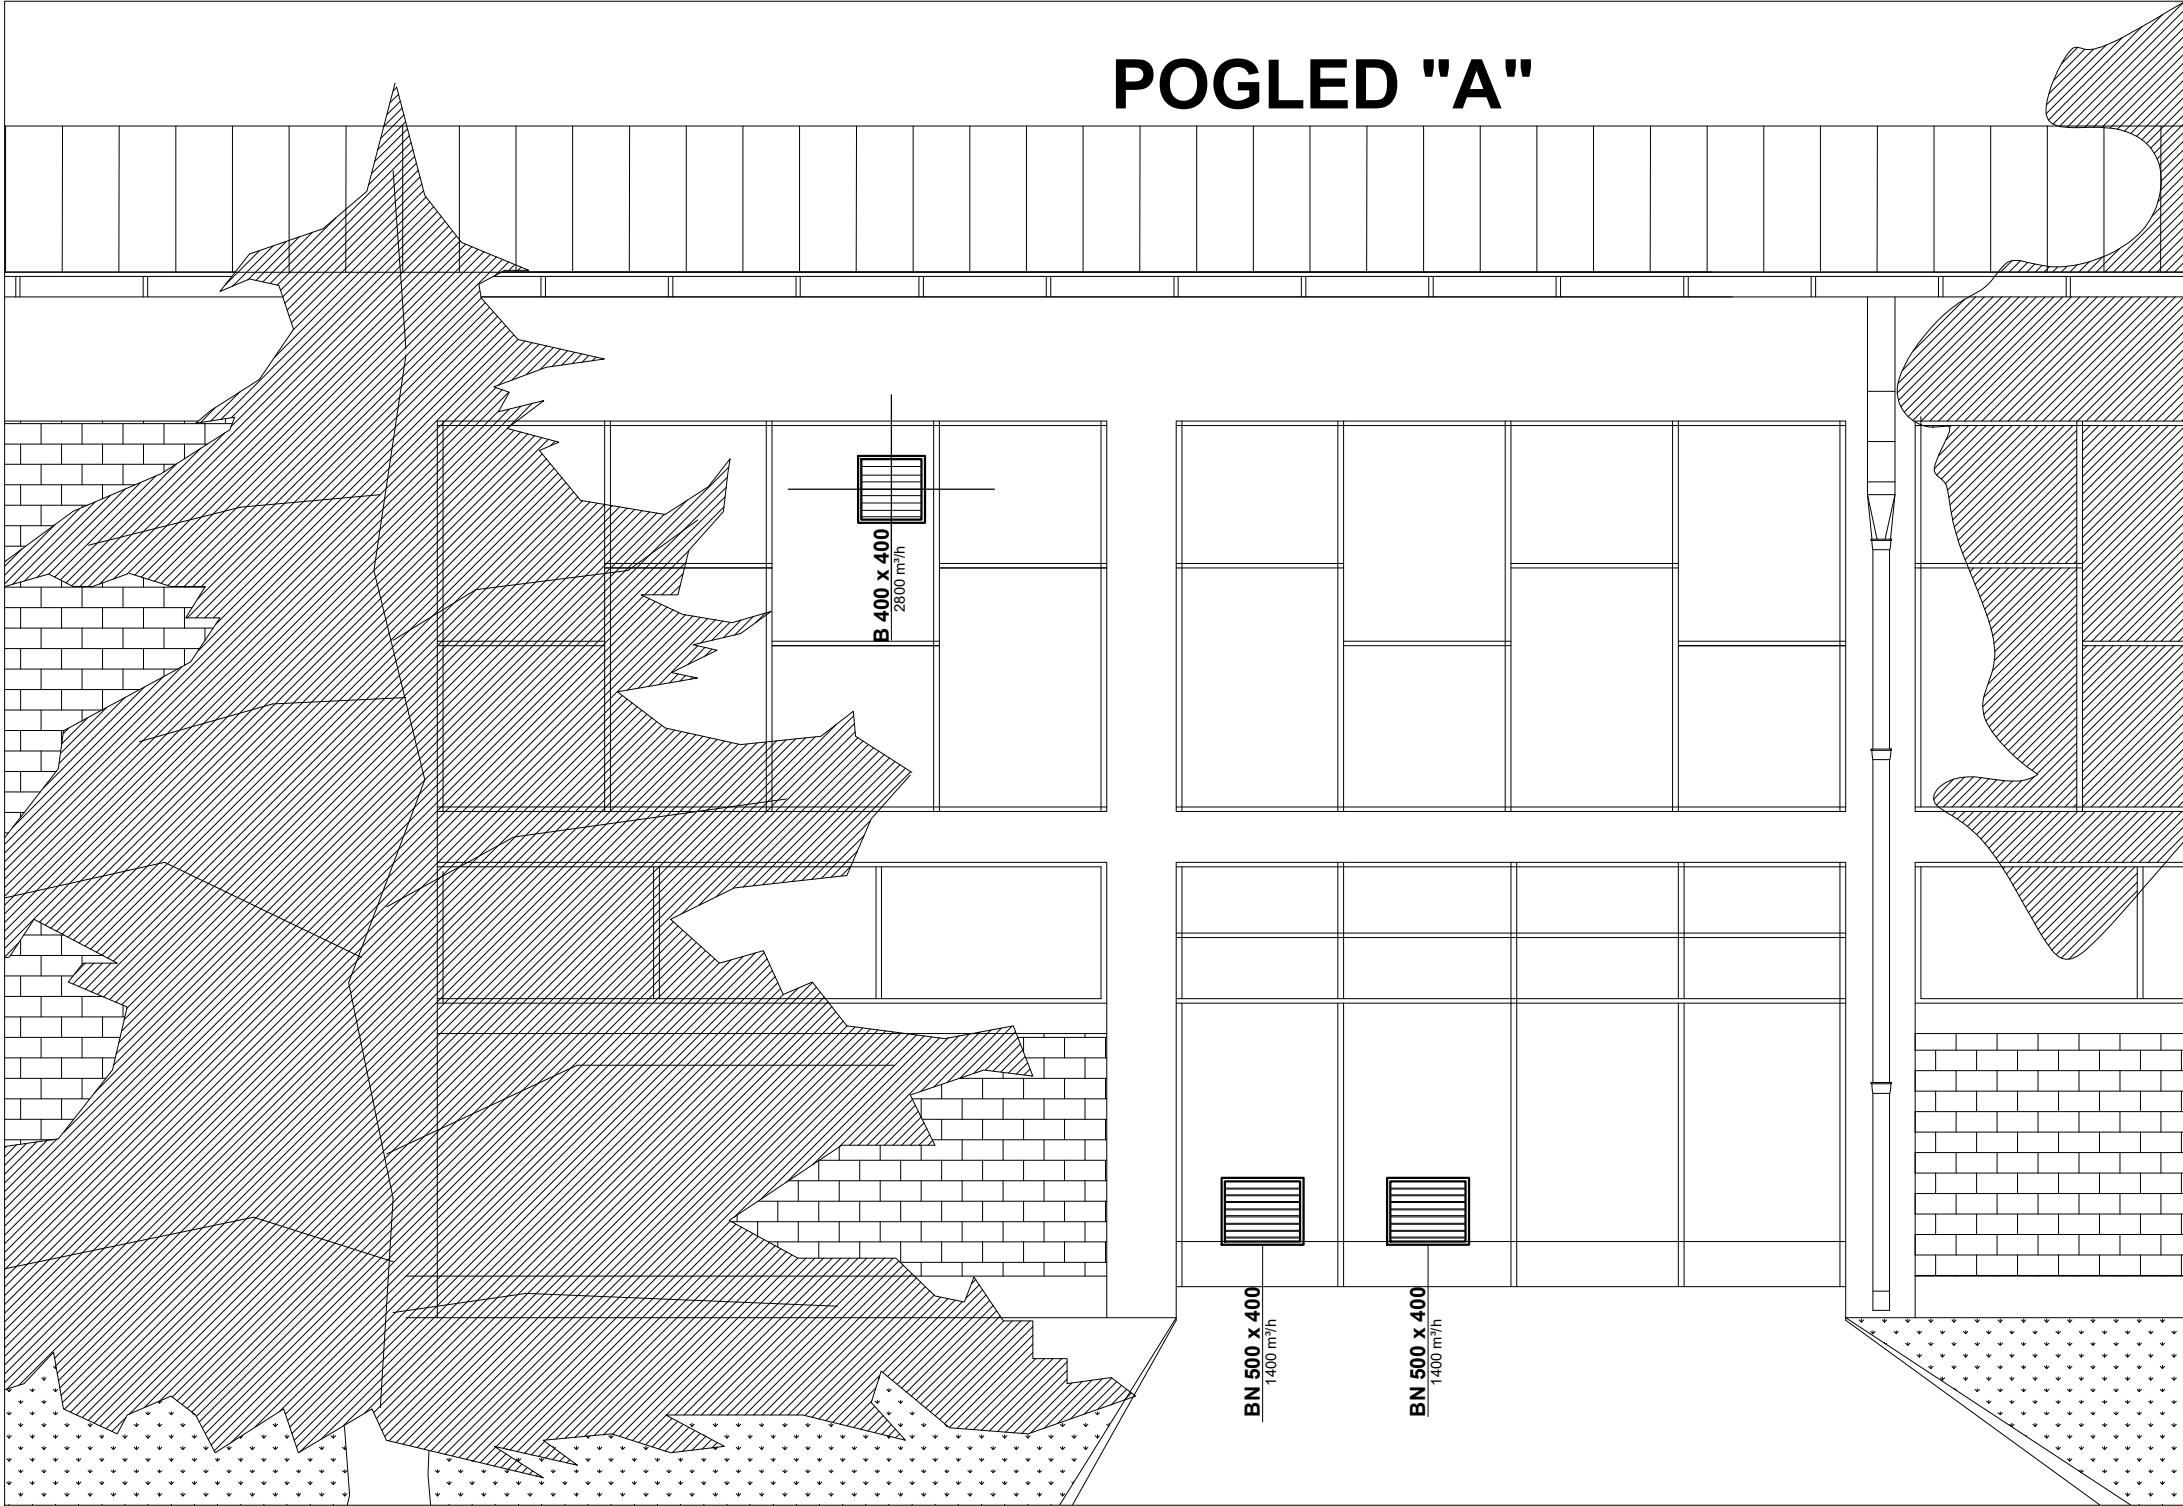

PROCES PROJEKT INŽENJERING d.o.o.				BEOGRAD Prote Mateje 70a. www.ppibgd.com fax/tel. 011/3066-077, 3066-055, office@ppibgd.com			
	Ime i stručni naziv	Br. licence	Potpis	Broj ugovora/Naziv investitora/Mesto: Ug. br. 99/19 „JUGO-HEM“ DOO LESKOVAC		Naziv dokumenta: Presek i fasada sa prikazom sistema odsisavanja neprijatnih mirisa	
Odg. projekt.	D. Janković, dipl.maš.inž.	330 J960 11					
Projektovao	D. Janković, dipl.maš.inž.	330 J960 11					
	Oznaka:	Sveska:	Oznaka - Vrsta tehničke dokumentacije:		Objekat: POSTROJENJE ZA TRETMAN OPASNOG AMBALAŽNOG OTPADA		
	6	1	PZI - Projekat za izvođenje				
	Datum:	Razmera:	Naziv dela projekta:		Broj dela projekta:	Rev.	List
	07/2021	1:50	6 - MAŠINSKE INSTALACIJE		99/19-PZI-06	0	1/1
	Projekat: POSTROJENJE ZA TRETMAN OPASNOG AMBALAŽNOG OTPADA NA KP 2104 KO LESKOVAC				Broj dokumenta: 99/19-PZI-06-00-021		