



РЕПУБЛИКА СРБИЈА

РЕПУБЛИЧКИ ГЕОДЕТСКИ ЗАВОД


Сектор за катастар непокретности - Одељење за катастар водова Крагујевац

Број: 952-04-304-709/2020

КОПИЈА КАТАСТАРСКОГ ПЛАНА ВОДОВА

Град / Општина КРАГУЈЕВАЦ

Размера: 1:2500

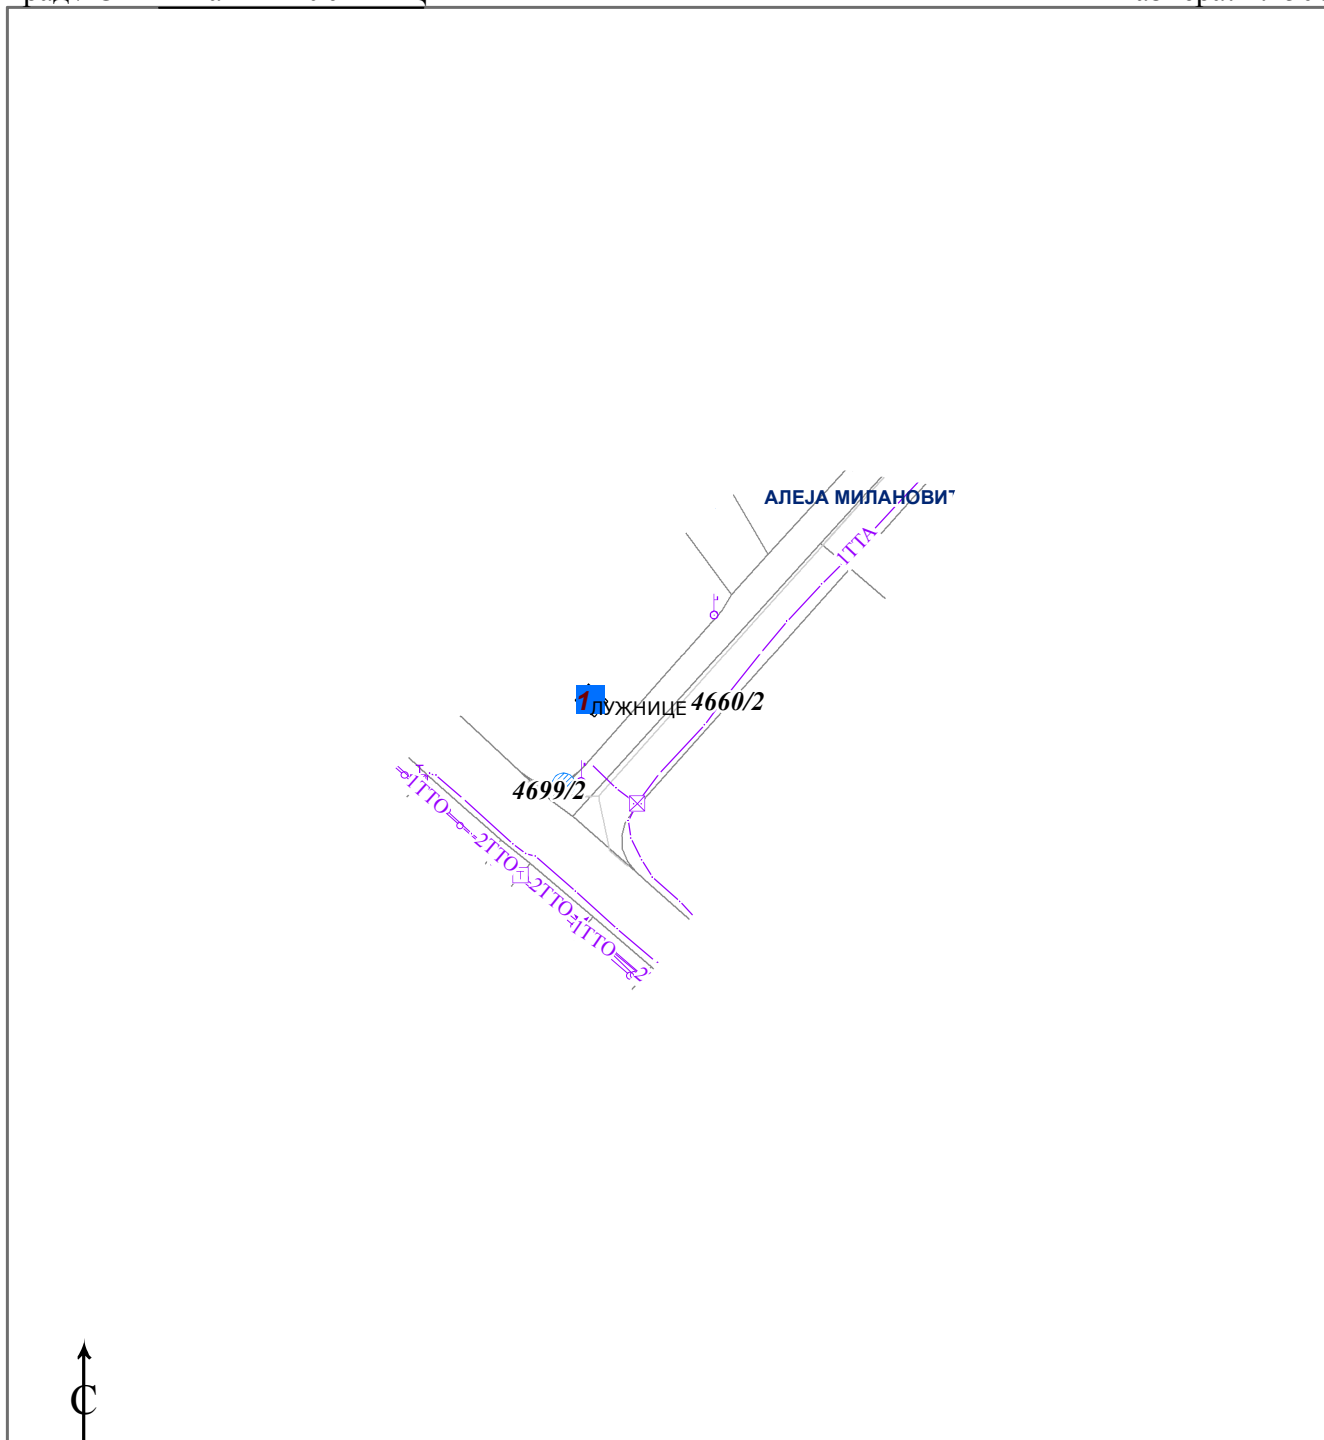

Копија плана водова је верна оригиналу.

Крагујевац

26.02.2020.године

ОВЛАШЋЕНО ЛИЦЕ

Даница Вукотић Јовановић, дипл. инж. геод.