



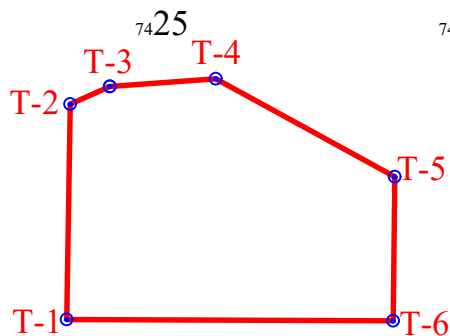

Границе експлоатационог поља са координатама и преломним тачкама

	Y	X
T-1	7 425 657	4 896 104
T-2	7 425 668	4 896 816
T-3	7 425 799	4 896 875
T-4	7 426 150	4 896 900
T-5	7 426 741	4 896 576
T-6	7 426 736	4 896 100

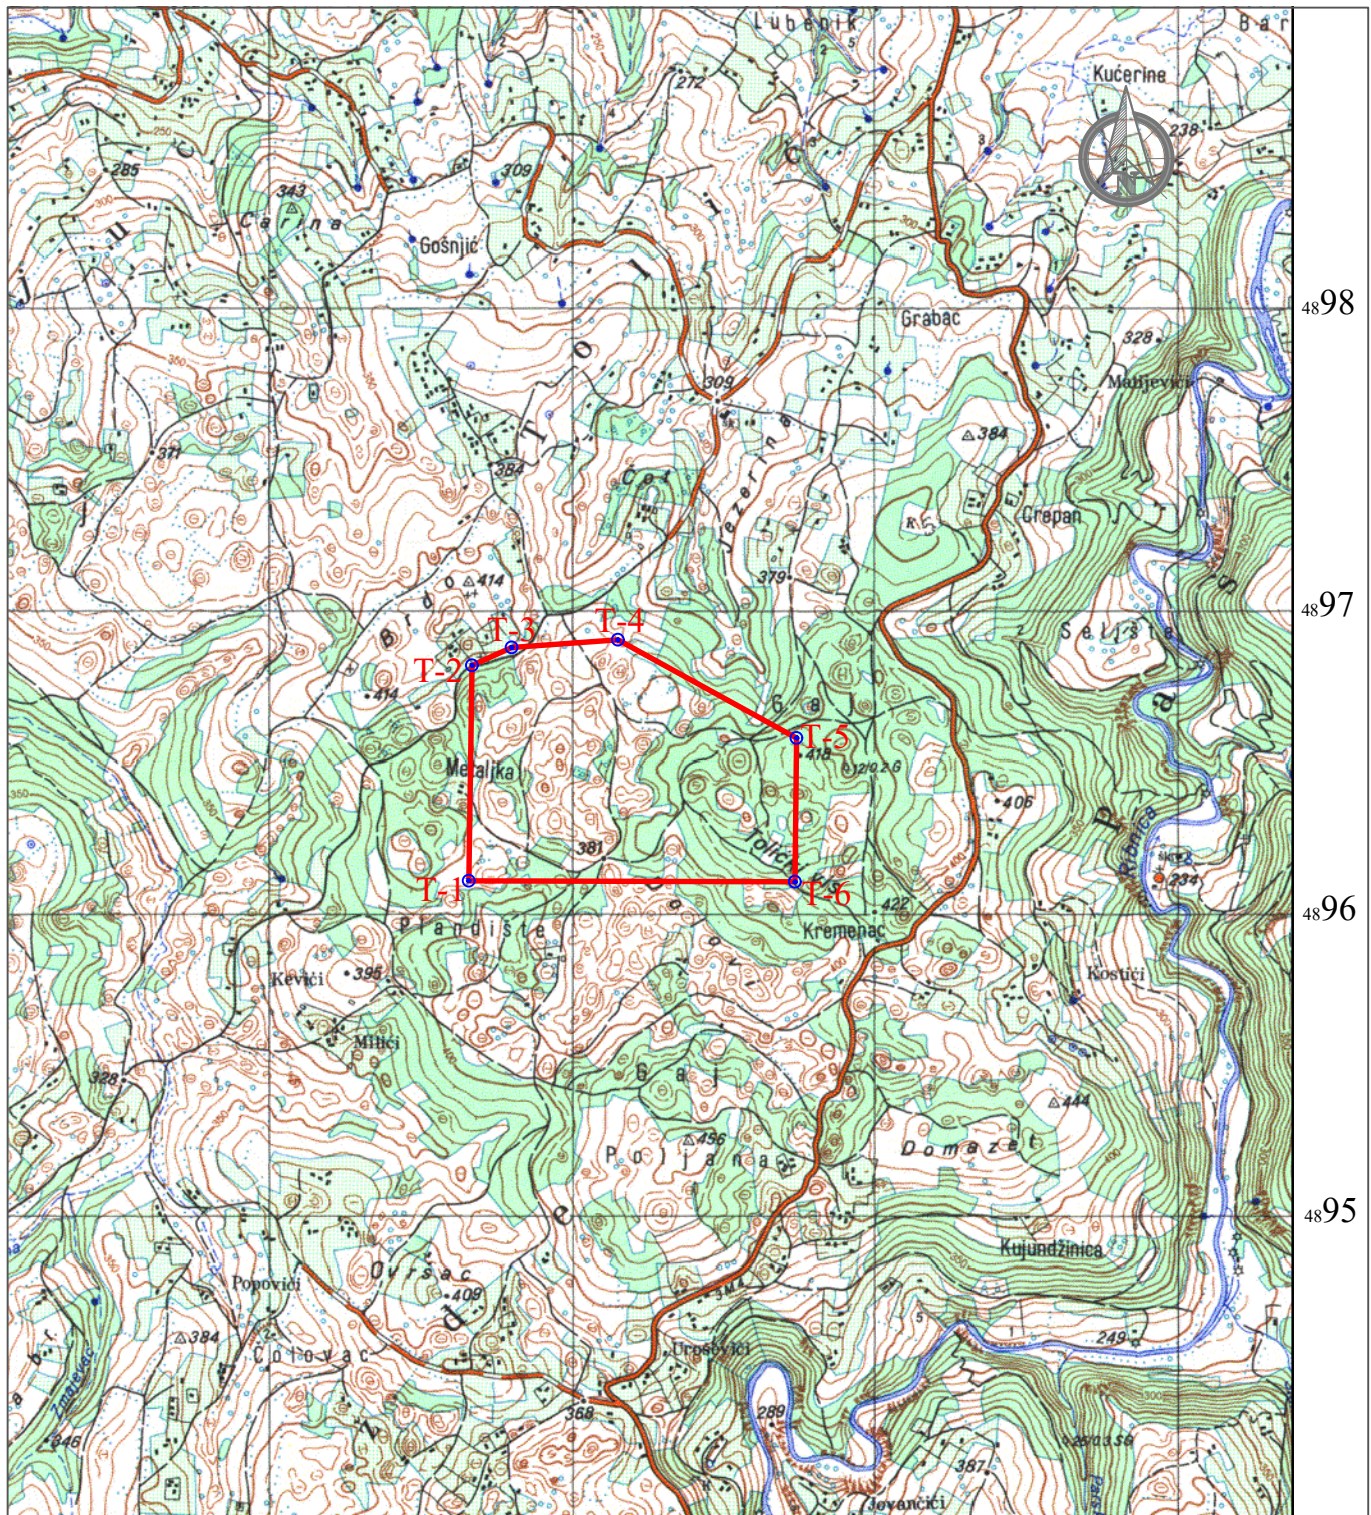

TERRAGOLD&CO D.O.O.

Privredno društvo za proizvodnju,
inženjering, projektovanje i marketing

Naziv projekta:

PROJEKAT
EKSPLOATACIJE KREČNJAKA KAO TEHNIČKOG GRADEVINSKOG
KAMENA NA PK "TOLIČKI VIS"

Glavni projektant:
Dragan Milošević, dipl.inž.rudarstva

Datum:
Maj 2021.

Paraf:

Crtež:

Pregledna topografska karta sa granicom
eksploatacionog polja

Razmera:
1:25000

Odgovorni projektant:
Dragan Pavlović, dipl.inž.rudarstva

Datum:
Maj 2021.

Paraf:

Broj:
1.