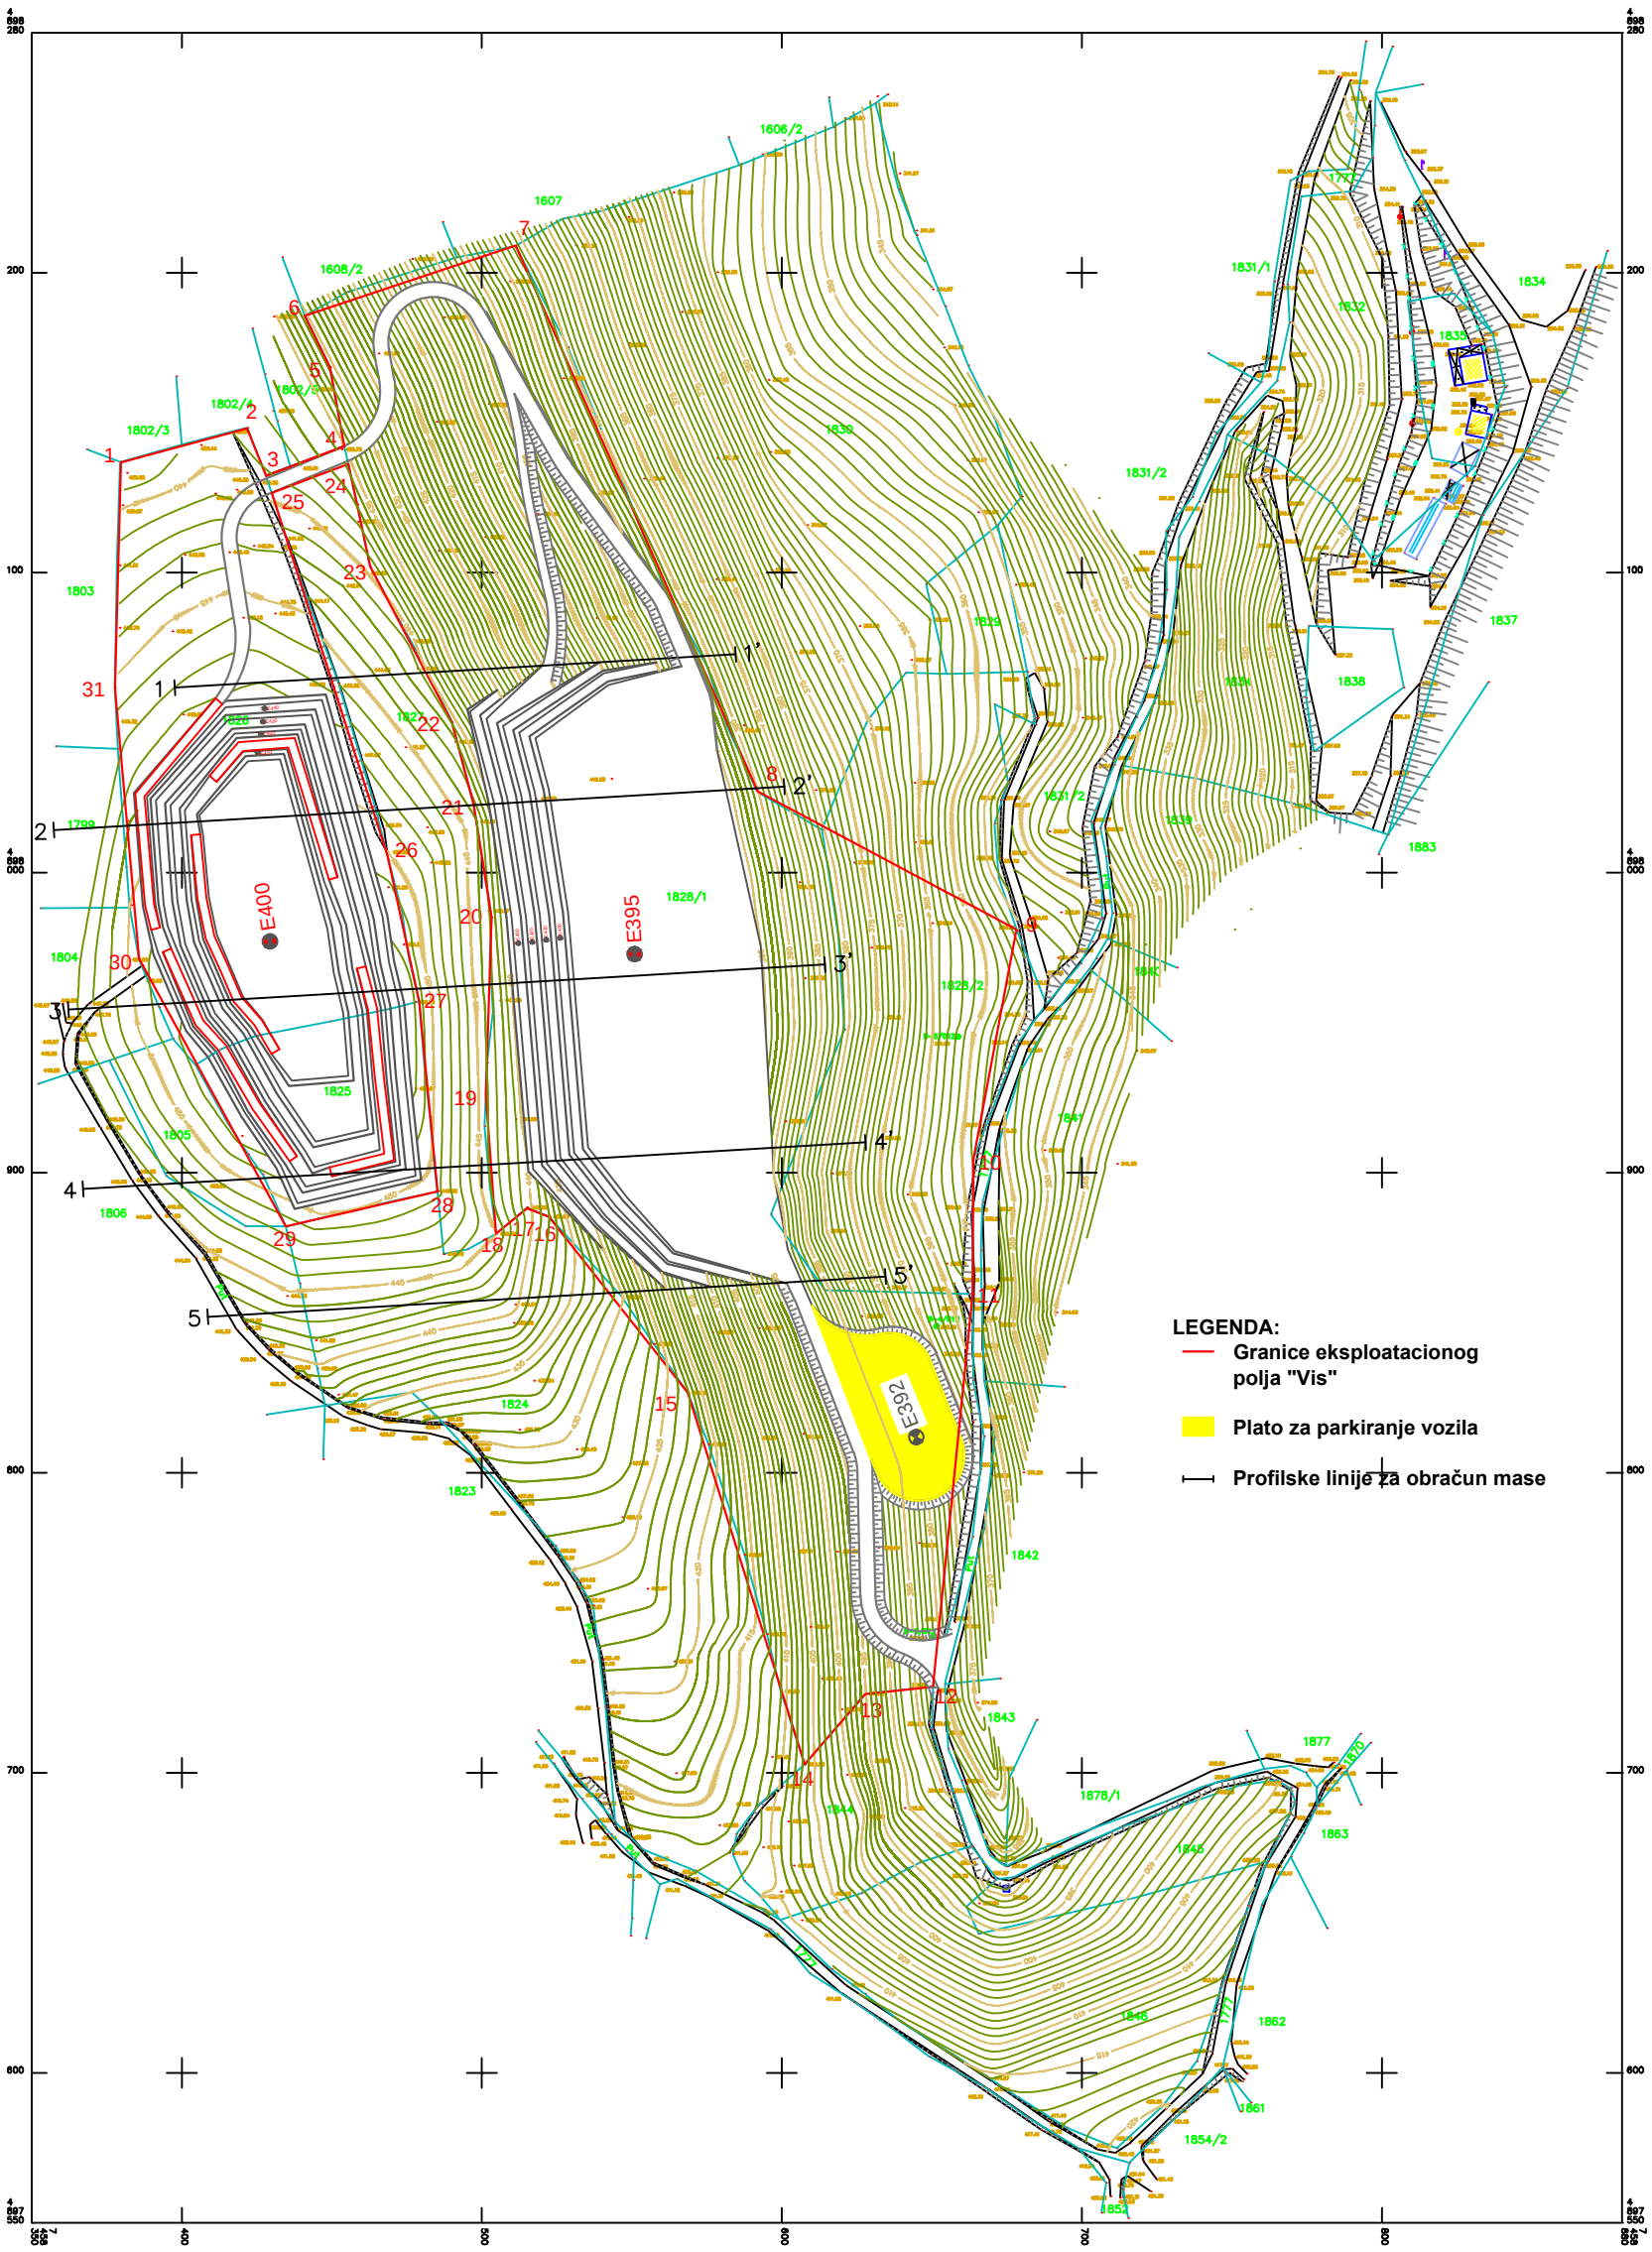

		Glavni rudarski projekat eksploatacije krečnjaka kao TG kamena na ležištu "Vis" u selu Bosuta kod Aranđelovca			
Investitor:		GRAMAR-NISKOGRADNJA			
Naziv priloga:		Obračunski profili TG kamena u ležištu			
Odgovorni projektant:		Mirko Maksimović, dipl. ing. rud.			
Projektant saradnik:		Nenad Simović, dipl. ing. rud.			
Tehnička obrada:		Nenad Simović, dipl. ing. rud.			
Tehnička kontrola:					
Datum:	2019.	Razmera:	1: 2.000	Broj priloga:	11